


w Ślubicach  
ul. Piłsudskiego 20  
69-100 Ślubice  
GMINA RZEPIN  
Plac Ratuszowy 1  
69-110 Rzepin

zainicjowała do decyzji i uchylenia  
nr R6/KP. 7250.223.2021.AP.

Kierownik Referatu Gospodarki  
Komunalnej, Środowiska i Inwestycji  
Artur Pacześny

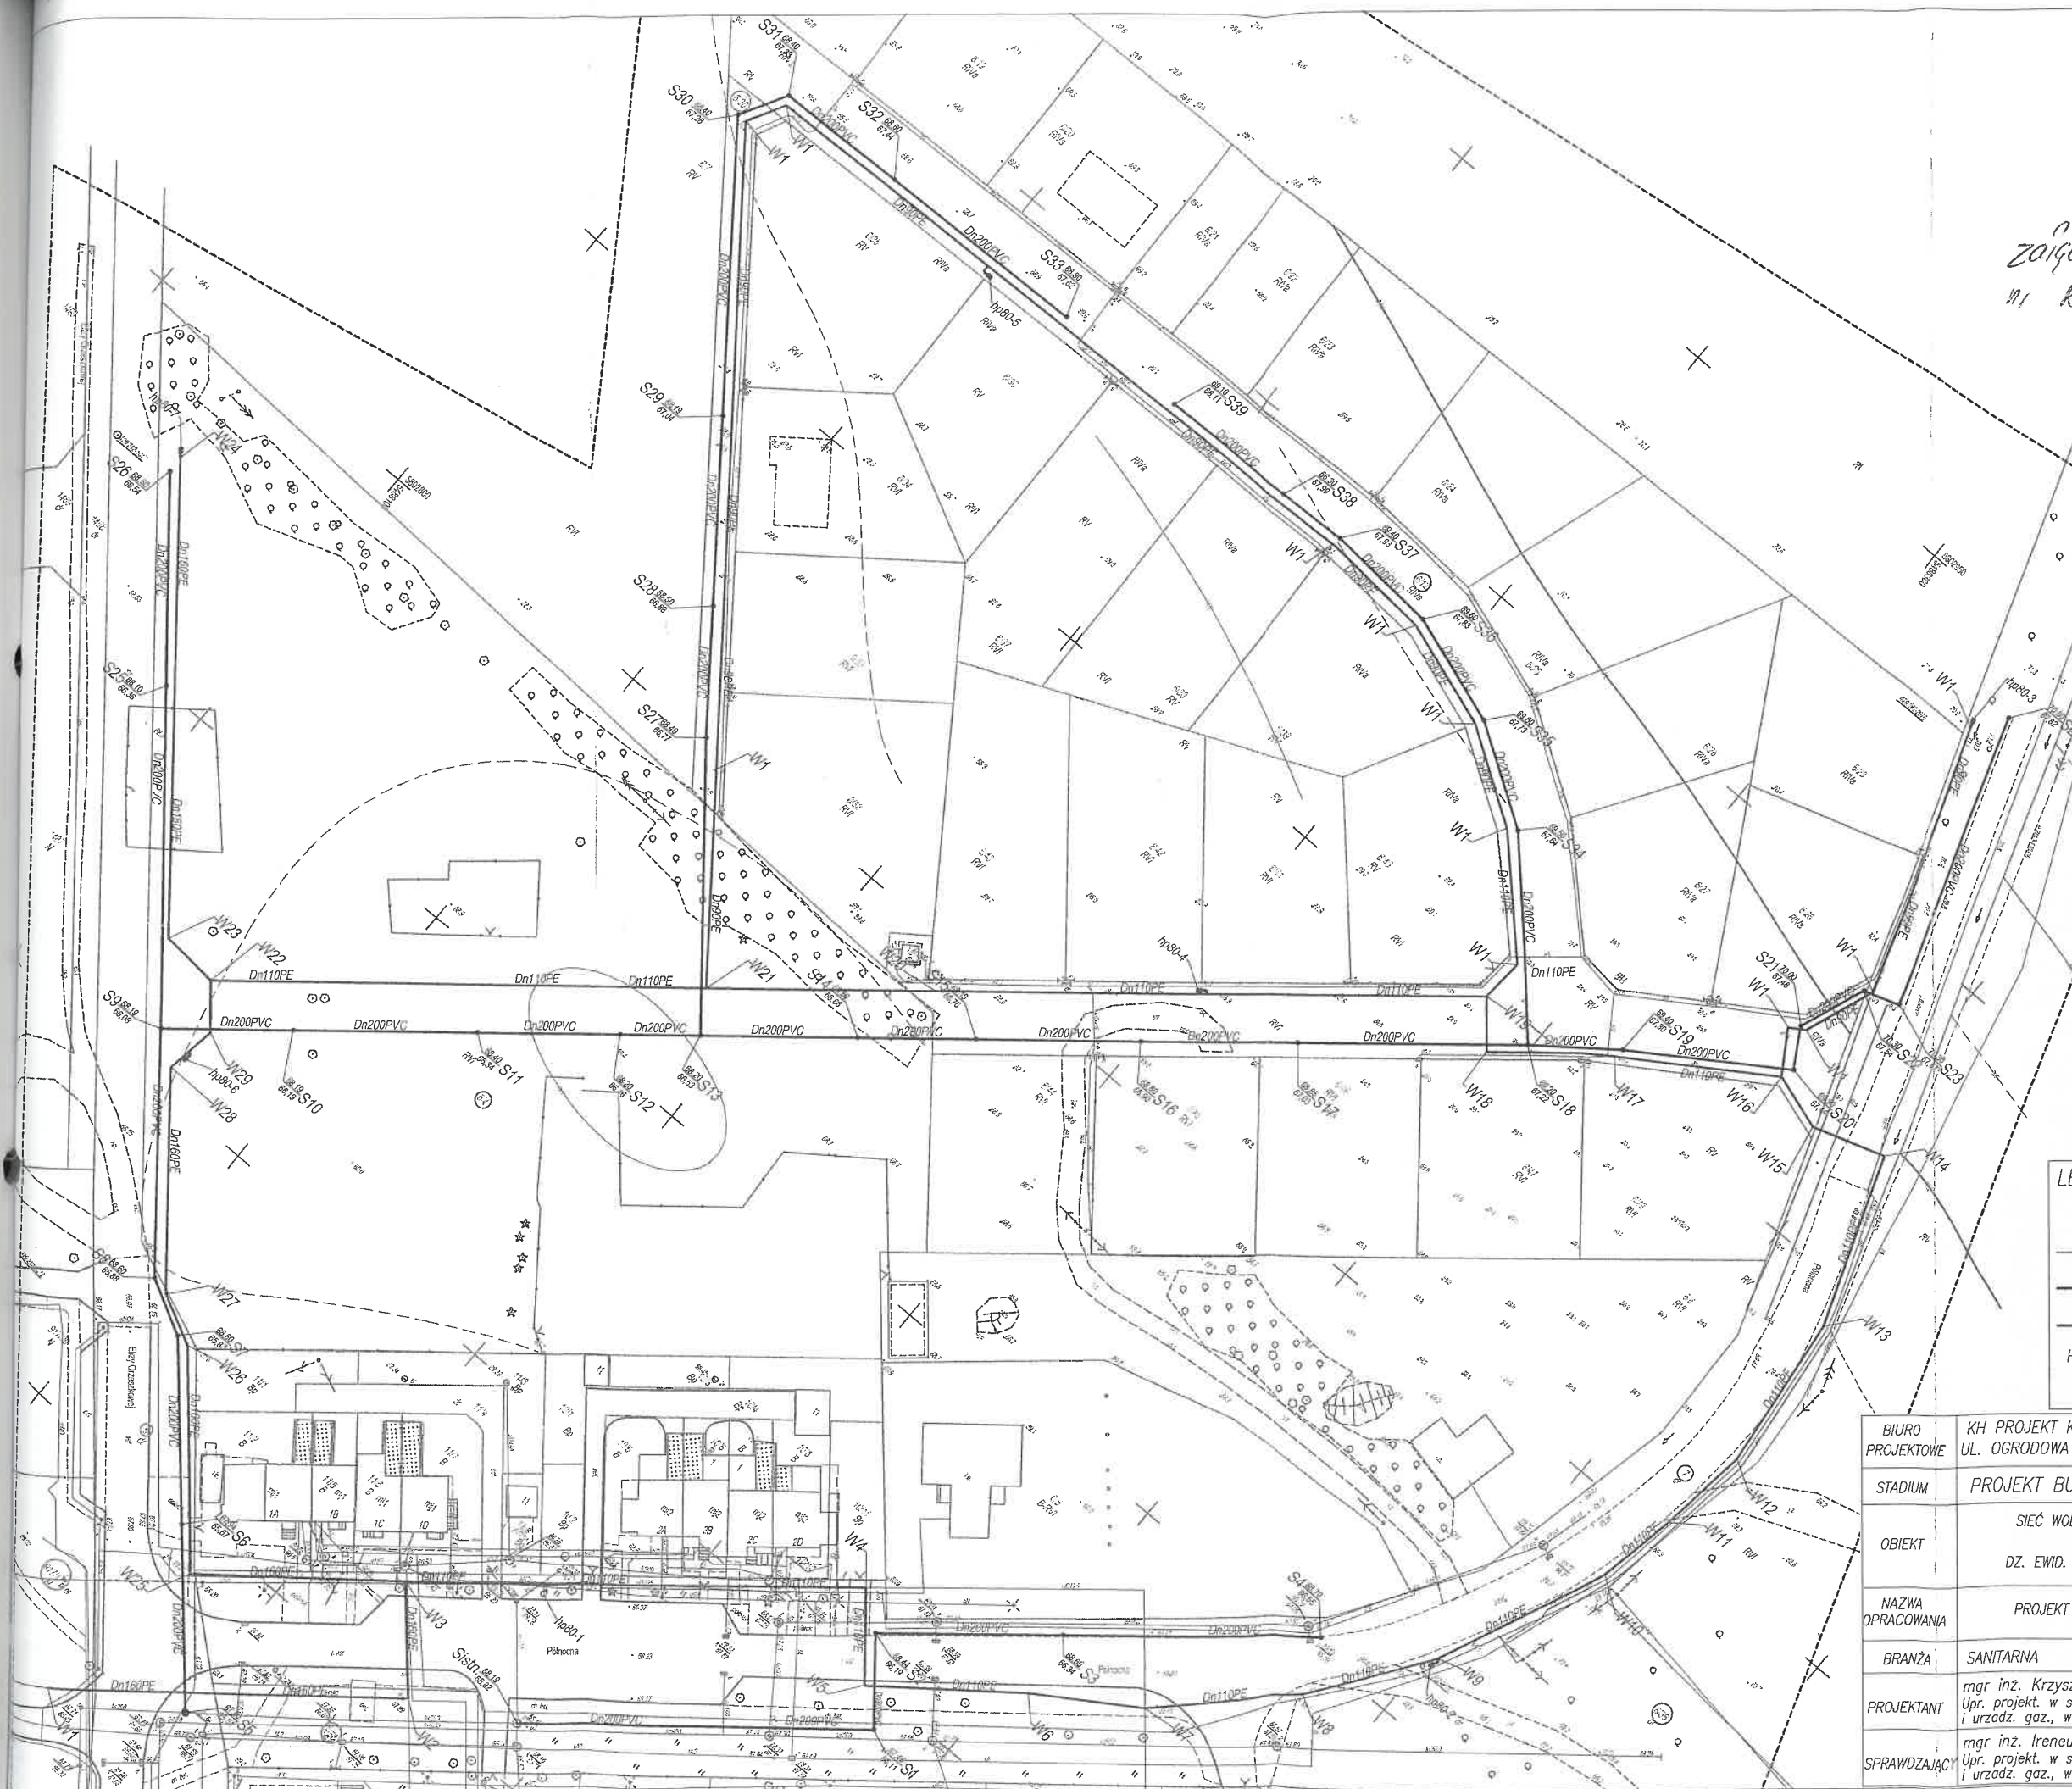

LEGENDA:

○	NUMERY DZIAŁEK
—	GRANICE DZIAŁEK
—	PROJ. SIEĆ KANALIZACJI SANITARNEJ DN200PVC
—	PROJ. SIEĆ WODOCIĄGOWA
HP80-1	HYDRANT P.POŻ

BIURO PROJEKTOWE	KH PROJEKT KRZYSZTOF HABIERA UL. OGRODOWA 5N, 66-432 BACZYNA	e-mail: khprojekt@habiera.pl tel: +48 600 089 042
STADIUM	PROJEKT BUDOWLANY	
OBIEKT	SIEĆ WODOCIĄGOWA I SIEĆ KANALIZACJI SANITARNEJ W M-ŚCI RZEPIN, UL. POŁNOCA DZ. EWID. NR 917/174, 8/58, 7, 5, 6/4, 6/12, 6/30	16.09.2021r.
NAZWA OPRACOWANIA	PROJEKT ZAGOSPODAROWANIA TERENU	SKALA 1:1000
BRANŻA	SANITARNA	
PROJEKTANT	mgr inż. Krzysztof Habiera Upr. projekt. w specj. instalac. w zakres. sieci, inst. i urzadz. gaz., wodoc. i kanalizac. nr LUKG/0014/POOS/05	
SPRAWDZAJĄCY	mgr inż. Ireneusz Szajerka Upr. projekt. w specj. instalac. w zakres. sieci, inst. i urzadz. gaz., wodoc. i kanalizac. nr KUP/0069/POOS/06	

ZA ZGODNOŚĆ Z ORYGINAŁEM  
KH PROJEKT K. HABIERA  
16.09.2021  
POBIS