

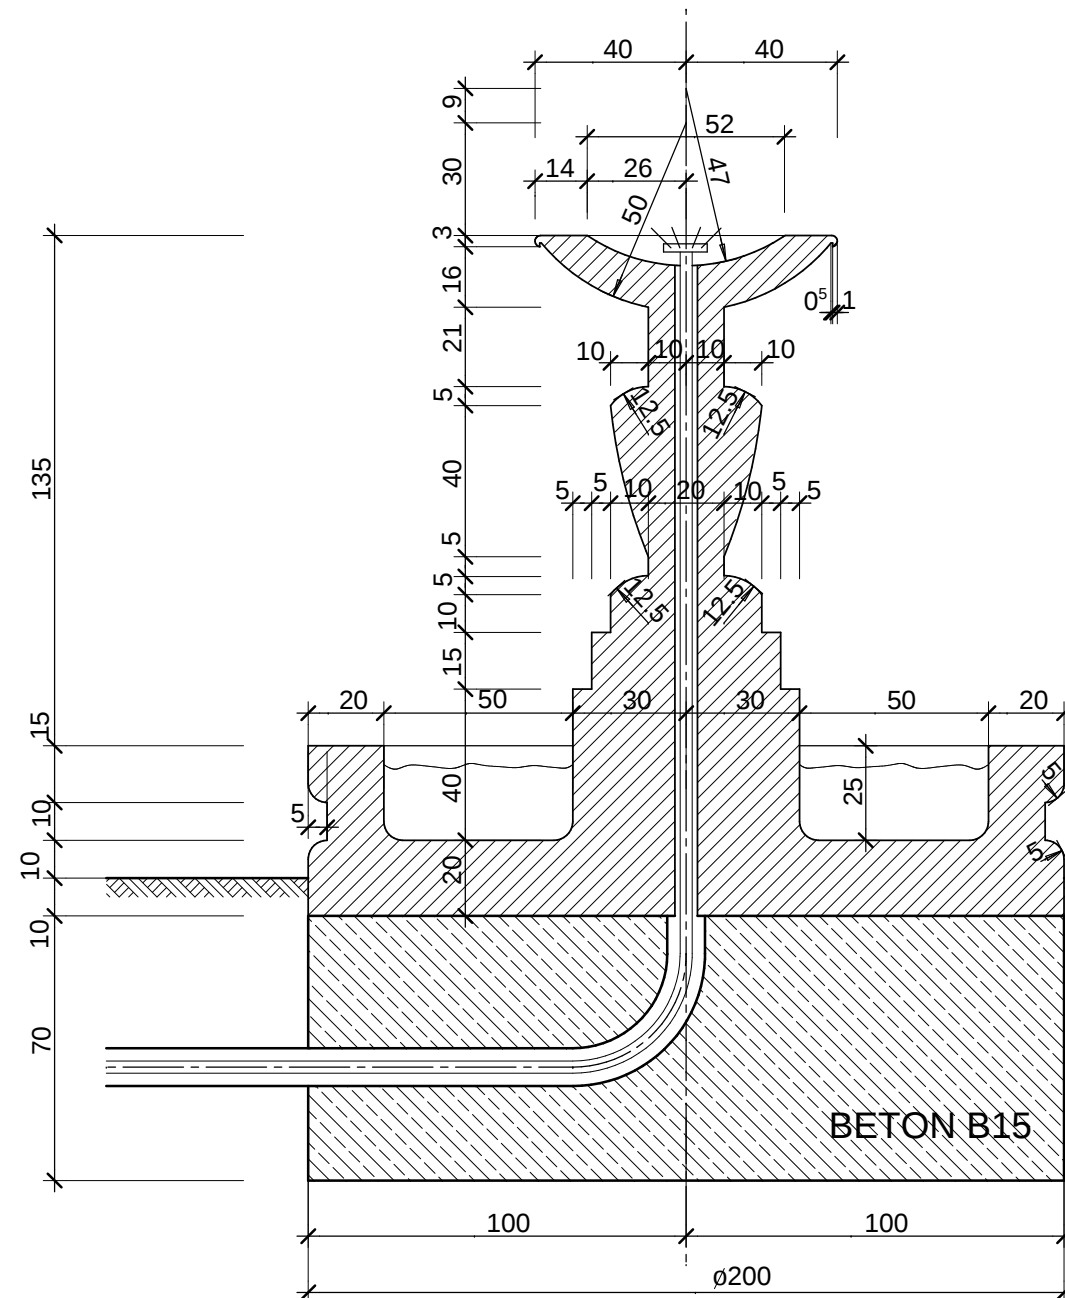


WIDOK 1:20

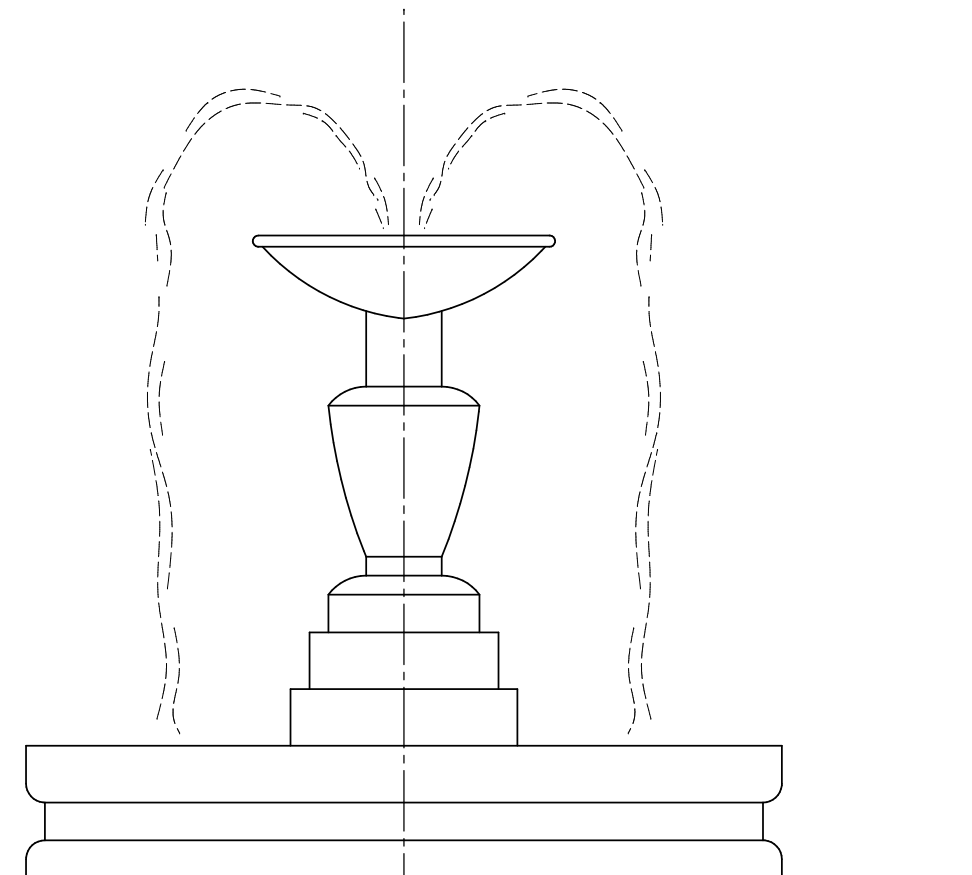

PRZEKRÓJ 1:20

UWAGA : FONTANNA PRACUJE W OBIEGU ZAMKNIĘTYM.
INSTALACJA I PRZYŁĄCZE WOD.-KAN. STANOWIĆ
BĘDZIE ODRĘBNE OPRACOWANIE NA PODSTAWIE
WARUNKÓW TECHNICZNYCH WYDANYCH PRZEZ
GESTORA SIECI.

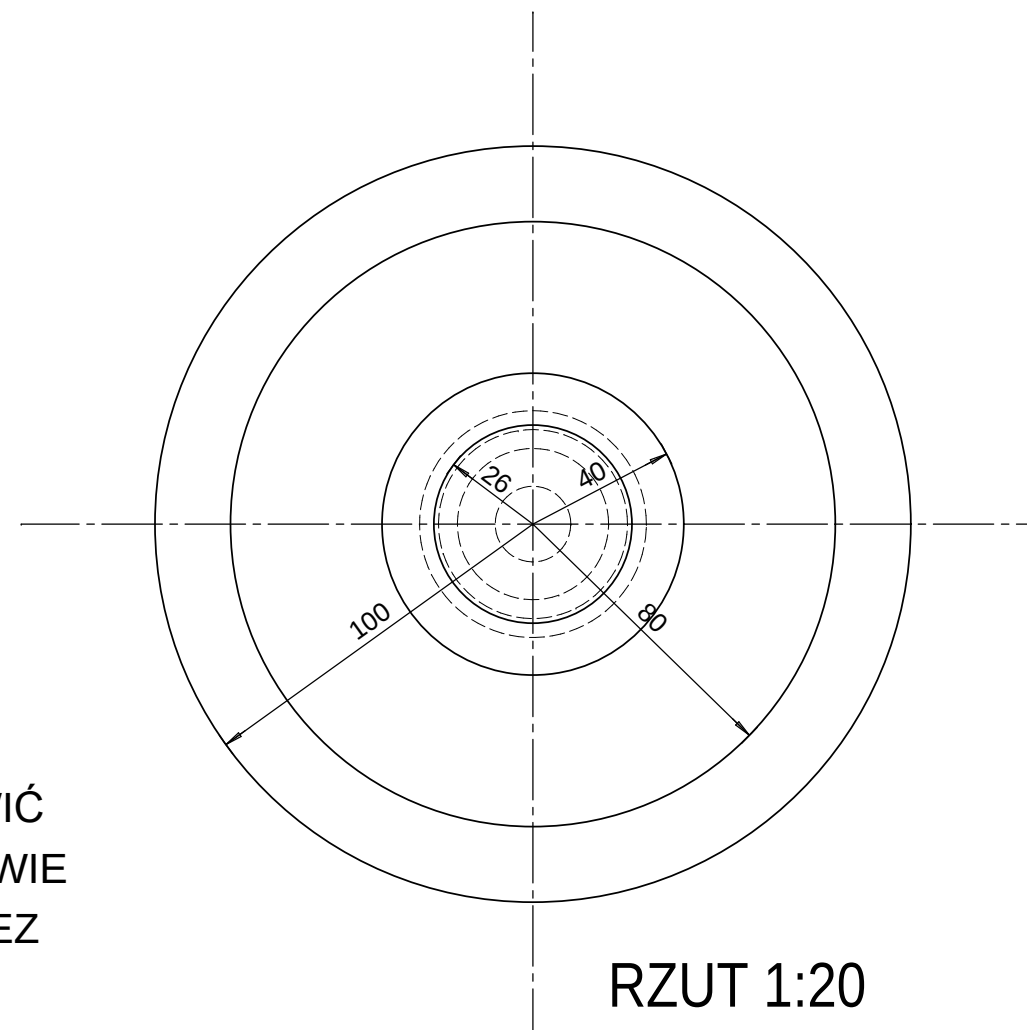

1. Uwagi i opisy zamieszczone w części opisowej stanowią integralną część niniejszego opracowania.
2. Projekt jest chroniony Prawem Autorskim - nie może być powielany lub udostępniany osobom trzecim bez pisemnej zgody właściciela praw autorskich.

archimax
Autorskie Biuro Projektów - Piotr Szabelski

60-308 Poznań ul. Grunwaldzka 114
tel. 061 66 20 039 ; fax 061 66 20 016
e-mail : archimax@vp.pl

	Nr upr. :	Podpis :
Projektował :		
mgr inż. arch. Piotr Szabelski	11/PW/92	
Sprawdził :		
mgr inż. arch. Alina Antoniewicz	167/PW/93	
Kreślił :		
mgr inż. arch. Piotr Szabelski	11/PW/92	
Data oprac.:	04.2008	Branża : ARCHITEKTURA
		Etap : PB

Treść opracowania :		
PROJEKT ZAGOSPODAROWANIA TERENU		
Inwestor :		
URZĄD MIEJSKI W RZEPINIE Rzepin pl.Ratuszowy 1		
Obiekt :		
REMONT PLACU Rzepin al.Wolności / ul.Dworcowa		
Treść rysunku :		
WYTYCZNE FONTANNY		

Skala : 1 : 20 Nr rys.: 4 Wyd.: 01 Nr str. proj.: