


MIEJSCOWOŚĆ: RZEPIN - ETAP II ULICA BEMA - AL. WOLNOŚCI

DLUGOŚĆ WODOCIĄGU: PE Dn 160 mm L=408 m
PRZEWIERT STEROWANY: L=165,0 m
ARMATURA; ZASUWA Dn 150 - 1 szt
HYDRANT Dn 80 - 1 szt

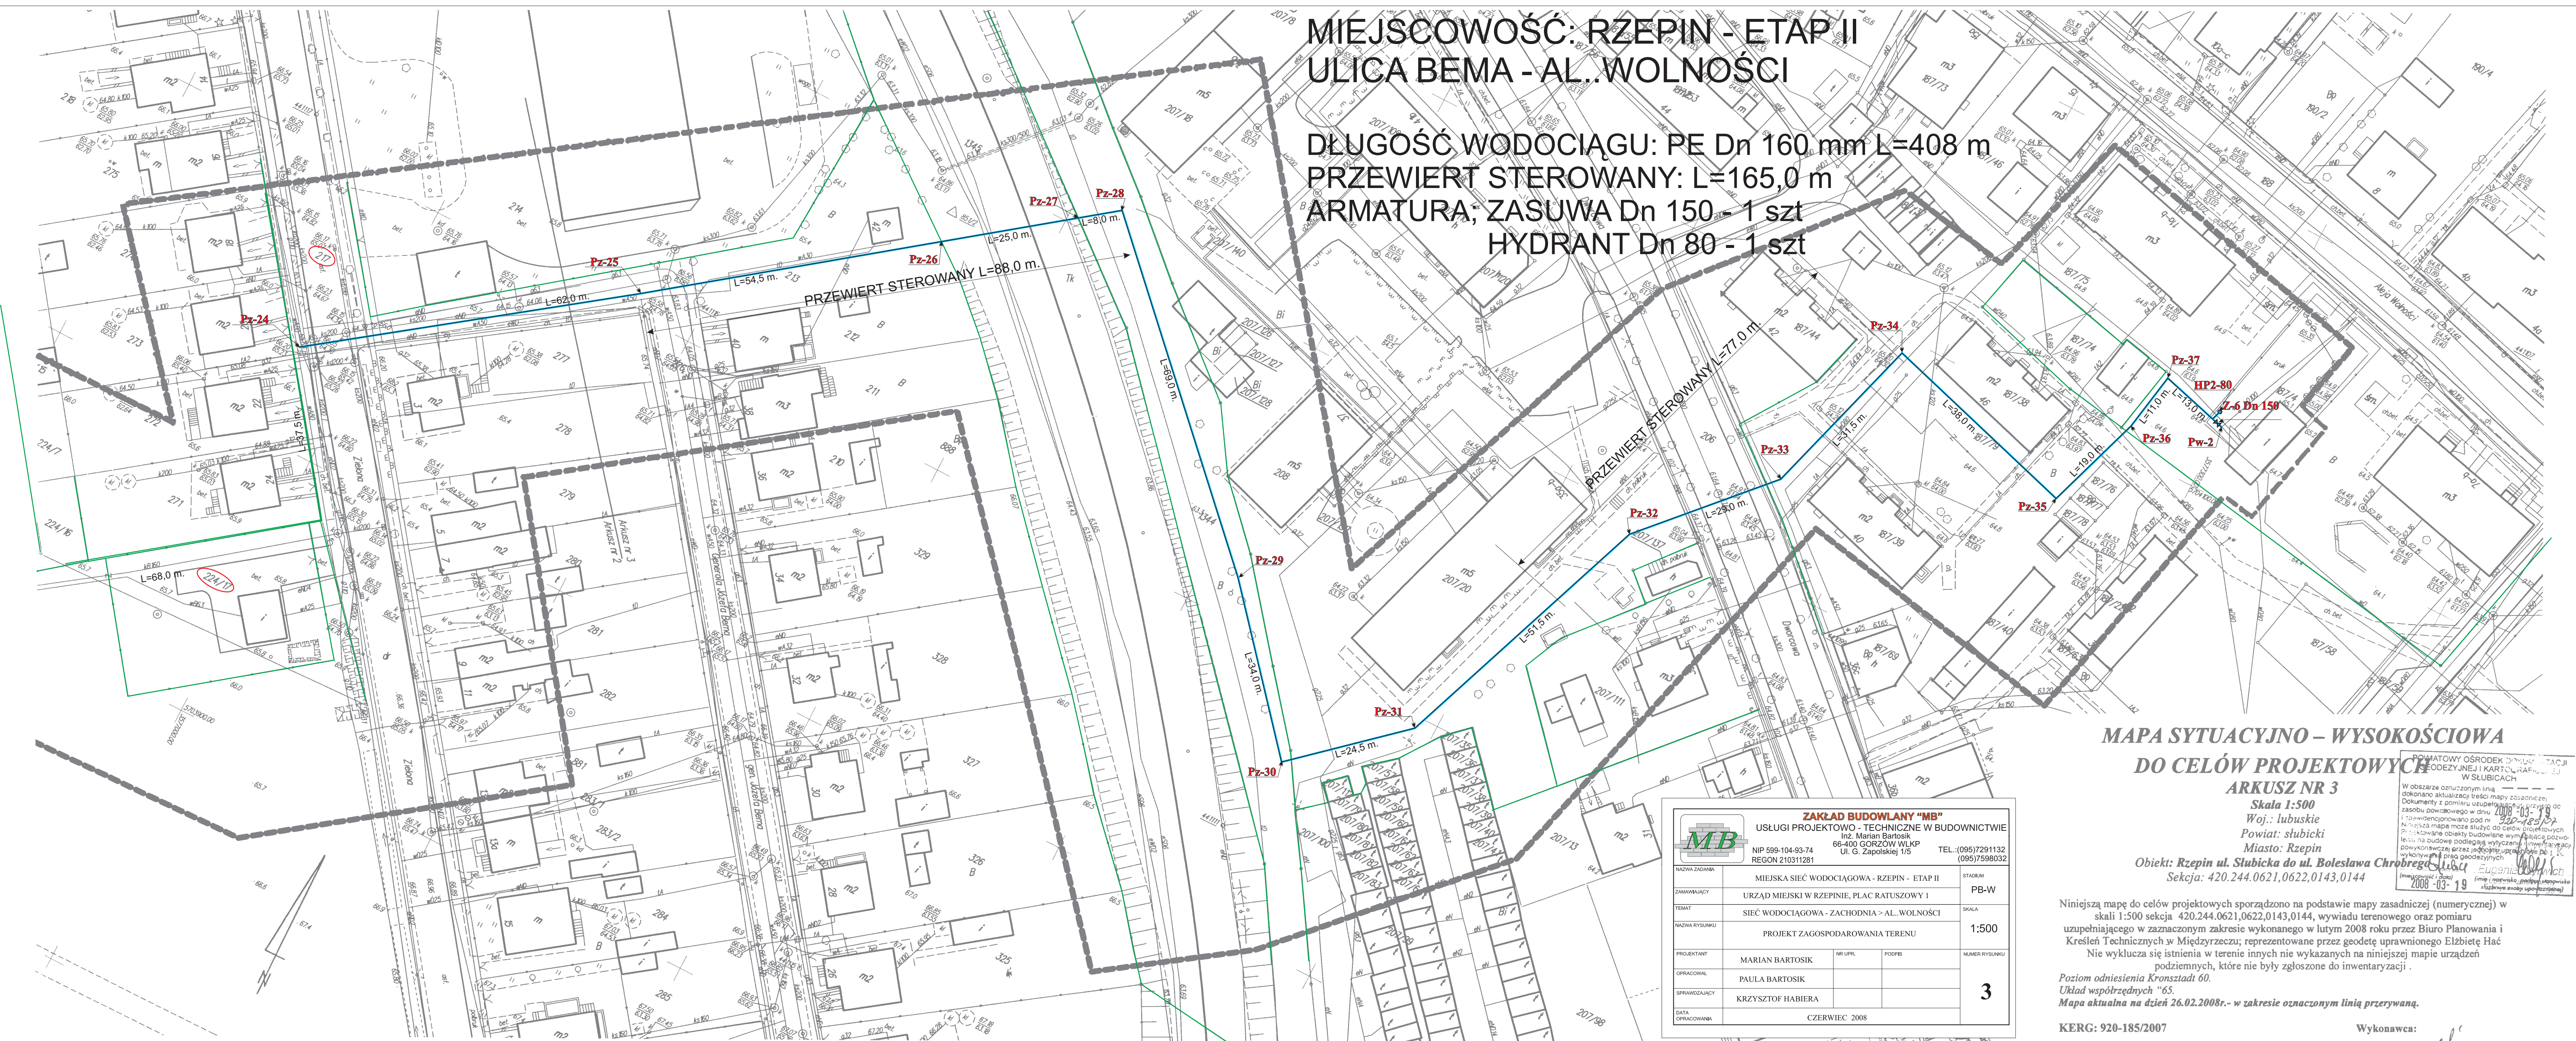

MAPA SYTUACYJNO - WYSOKOŚCIOWA DO CELÓW PROJEKTOWYCH

ARKUSZ NR 3

Skala 1:500

Woj.: lubuskie

Powiat: słubicki

Miasto: Rzepin

Obiekt: Rzepin ul. Słubicka do ul. Bolesława Chrobrego
Sektja: 420.244.0621,0622,0143,0144

ZAKŁAD BUDOWLANY "MB" USŁUGI PROJEKTOWO - TECHNICZNE W BUDOWNICTWIE Inż. Marian Bartosik 66-400 GORZÓW WLKP Ul. G. Zapolskiej 1/5 NIP 599-104-93-74 REGON 210311281 TEL.: (095) 7291132 (095) 7598032			
NAZWA ZADANIA	MIEJSKA SIĘĆ WODOCIĄGOWA - RZEPIN - ETAP II		STADIUM
ZAMAWIAJĄCY	URZĄD MIEJSKI W RZEPINIE, PLAC RATUSZOWY 1		PB-W
TEMAT	SIĘĆ WODOCIĄGOWA - ZACHODNIA > AL. WOLNOŚCI		SKALA
NAZWA RYSUNKU	PROJEKT ZAGOSPODAROWANIA TERENU		1:500
PROJEKTANT	MARIAN BARTOSIK	NR UPR.	PODPIS
OPRACOWAŁ	PAULA BARTOSIK		
SPRAWDZAJĄCY	KRZYSZTOF HABIERA		
DATA OPRACOWANIA	CZERWIEC 2008		NUMER RYSUNKU
			3

Niniejszą mapę do celów projektowych sporządzono na podstawie mapy zasadniczej (numerycznej) w skali 1:500 sekcja 420.244.0621,0622,0143,0144, wywiadu terenowego oraz pomiaru uzupełniającego w zaznaczonym zakresie wykonanego w lutym 2008 roku przez Biuro Planowania i Kształtowania Przestrzeni Miejskiej, reprezentowane przez geodetę uprawnionego Elżbietę Hać. Nie wyklucza się istnienia w terenie innych nie wykazanych na niniejszej mapie urządzeń podziemnych, które nie były zgłoszone do inwentaryzacji.

Poziom odniesienia Kronsztadt 60.
Układ współrzędnych "65".
Mapa aktualna na dzień 26.02.2008r. - w zakresie oznaczonym linią przerywaną.

KERG: 920-185/2007

Wykonawca:

BIURO PLANOWANIA I Kształtowania Przestrzeni Miejskiej
ul. Słubicka 1
01-650 Warszawa