


MIEJSCOWOŚĆ: RZEPIN - ETAP II ULICA ZACHODNIA

DŁUGOŚĆ WODOCIĄGU: PE Dn 160 mm L=335 m
PRZEWIERT STEROWANY: L=235,0 m
ARMATURA; ZASUWA Dn 150 - 1 szt
ZASUWA Dn 100 - 1 szt
ZASUWA Dn 50 - 2 szt
ZASUWA Dn 80 - 1 szt
HYDRANT Dn 80 - 1 szt

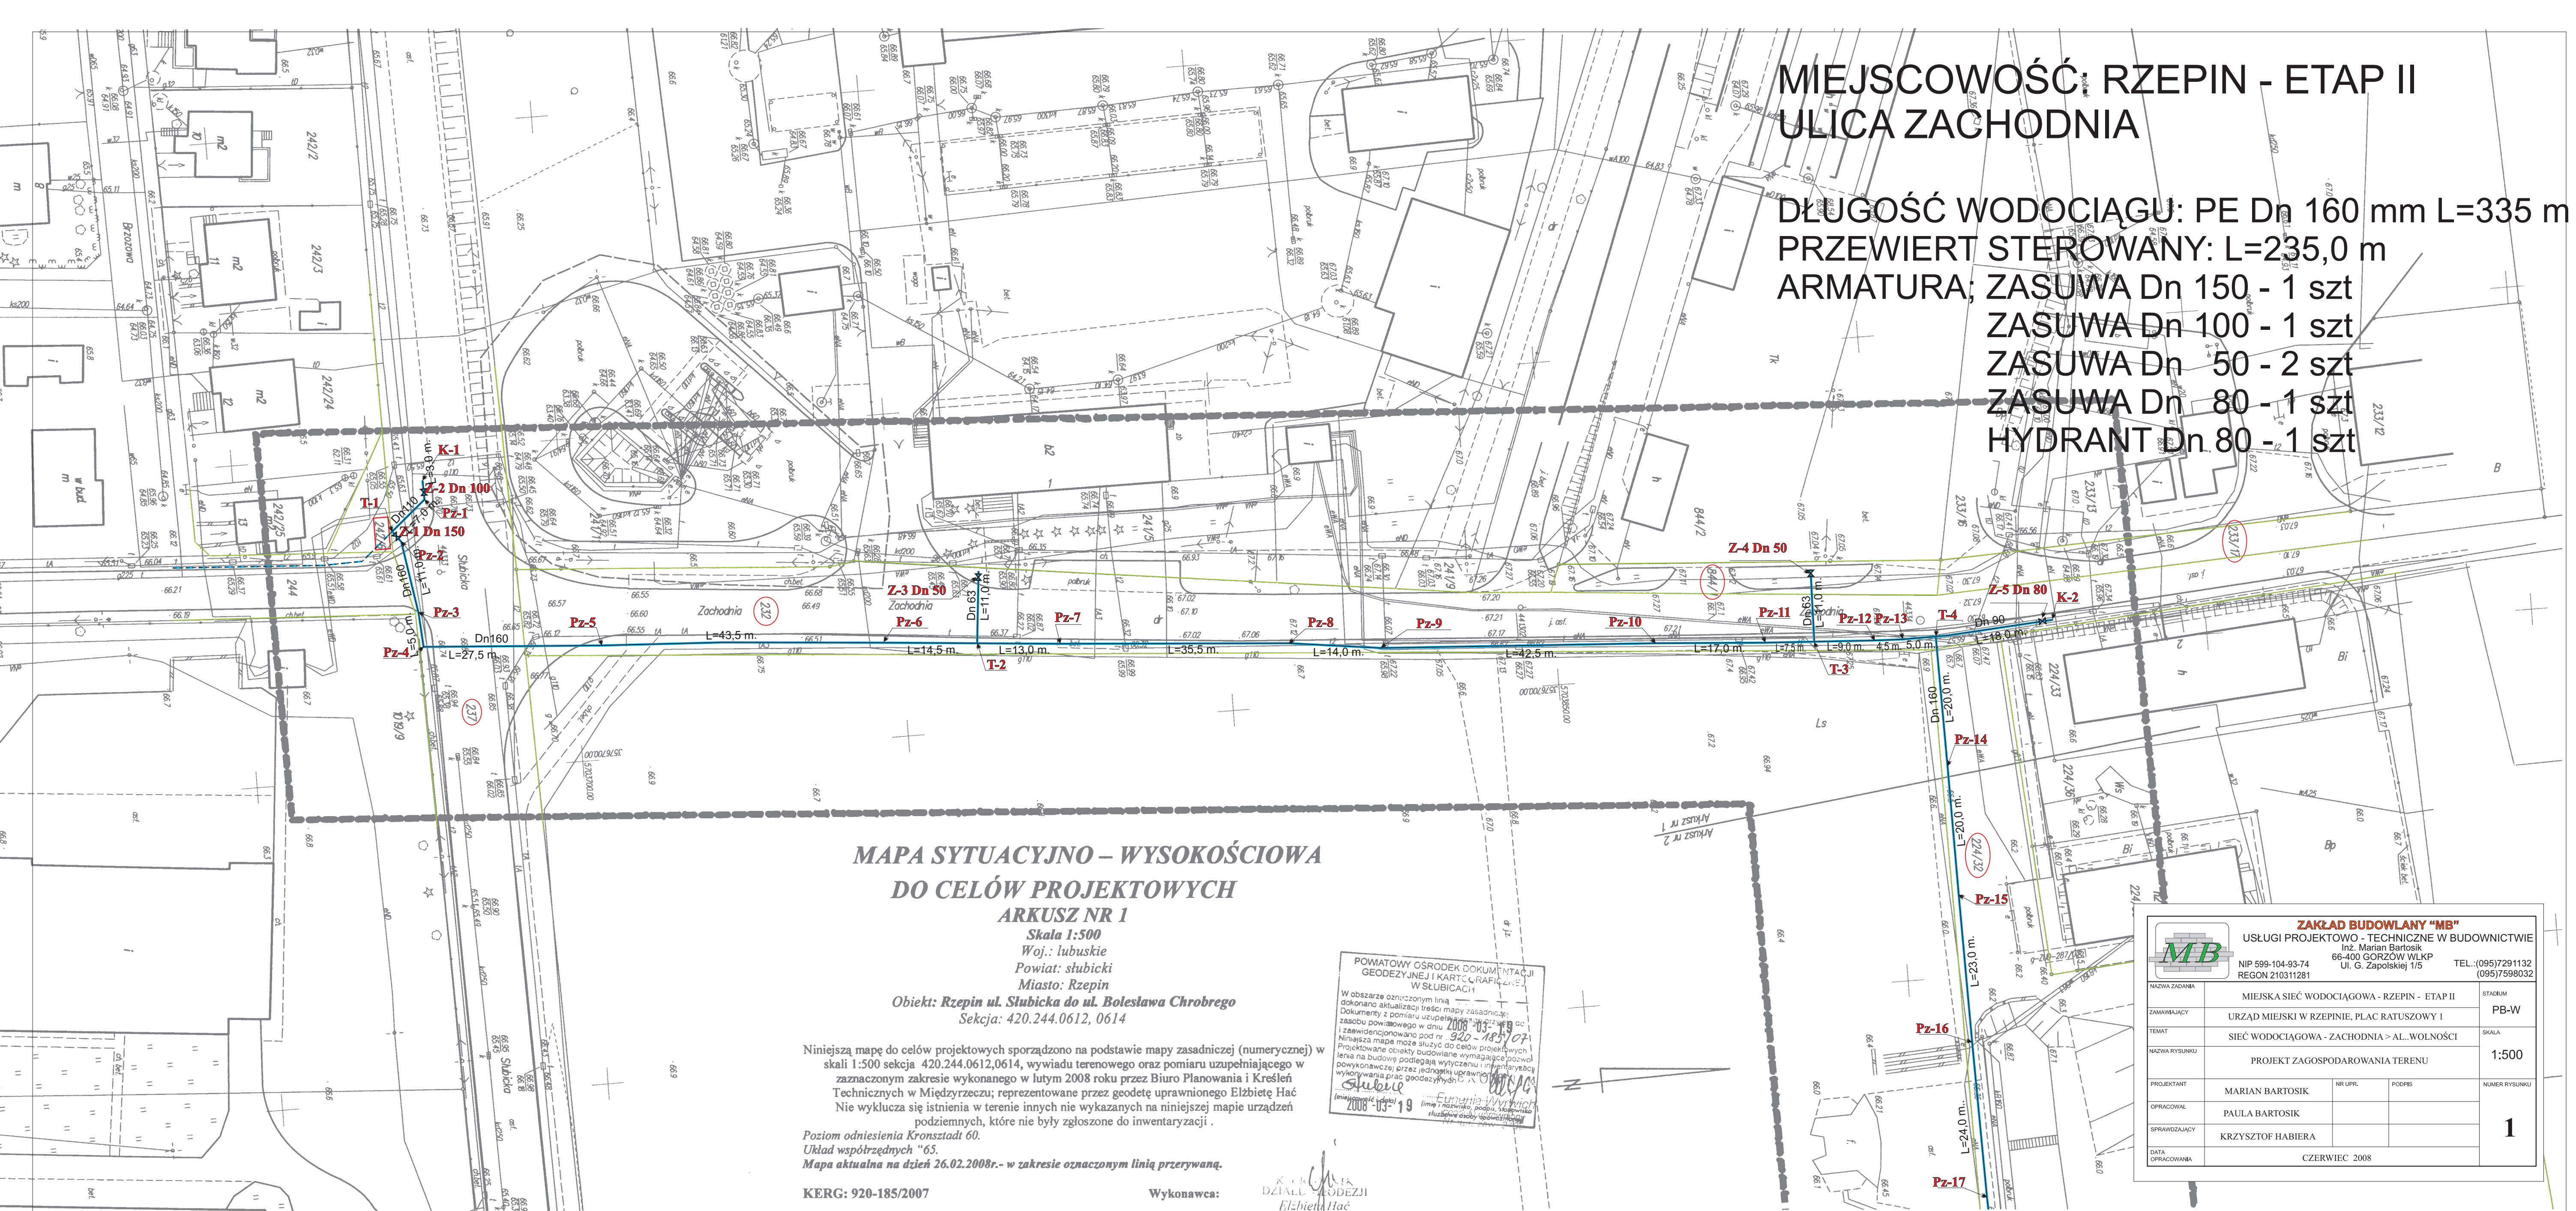

MAPA SYTUACYJNO – WYSOKOŚCIOWA DO CELÓW PROJEKTOWYCH ARKUSZ NR 1

Skala 1:500
Woj.: lubuskie
Powiat: słubicki
Miasto: Rzepin
Obiekt: Rzepin ul. Słubicka do ul. Bolesława Chrobrego
Seksja: 420.244.0612, 0614

Niniejszą mapę do celów projektowych sporządzono na podstawie mapy zasadniczej (numerycznej) w skali 1:500 sekcja 420.244.0612,0614, wywiadu terenowego oraz pomiaru uzupełniającego w zaznaczonym zakresie wykonanego w lutym 2008 roku przez Biuro Planowania i Kreśleń Technicznych w Międzyrzecz; reprezentowane przez geodetę uprawnionego Elżbietę Hać. Nie wyklucza się istnienia w terenie innych nie wykazanych na niniejszej mapie urządzeń podziemnych, które nie były zgłoszone do inwentaryzacji.

Poziom odniesienia Kronsztadt 60.
Układ współrzędnych "65.
Mapa aktualna na dzień 26.02.2008r.- w zakresie oznaczonym linią przerywaną.

KERG: 920-185/2007

Wykonawca:

Elżbieta Hać

POWIATOWY OŚRODEK DOKUMENTACJI
GEODEZYJNEJ I KARTOGRAFICZNEJ
W SŁUBICACH
W obszarze oznaczonym linią
dokonano aktualizacji treści mapy zasadniczej
Dokumenty z pomiaru uzupełniającego w zakresie
zasobu powiatowego w dniu 2008-03-19
i zaewidencjonowano pod nr 920-185/2007
Niniejsza mapa może służyć do celów projektowych
Projektowane obiekty budowlane wymagające pozwoleń
lenia na budowę podlegają wytyczeniu i inwentaryzacji
powykonawczej, przez podjętych uprawnionych
wykonawców prac geodezyjnych
Słubice
2008-03-19
Elżbieta Hać
Inżynier geodeta
Lubuskie
Słubice

 ZAKŁAD BUDOWLANY "MB" USŁUGI PROJEKTOWO - TECHNICZNE W BUDOWNICTWIE NIP 599-104-93-74 REGON 210311281 Inż. Marian Bartosik 66-400 GORZÓW WLKP Ul. G. Zapolskiej 1/5 TEL.:(095)7291132 (095)7598032				
NAZWA ZADANIA		MIEJSKA SIĘĆ WODOCIĄGOWA - RZEPIN - ETAP II		STADIUM
ZAMAWIAJĄCY		URZĄD MIEJSKI W RZEPINIE, PLAC RATUSZOWY 1		PB-W
TEMAT		SIĘĆ WODOCIĄGOWA - ZACHODNIA - A.L. WOLNOŚCI		SKALA
NAZWA RYSUNKU		PROJEKT ZAGOSPODAROWANIA TERENU		1:500
PROJEKTANT	MARIAN BARTOSIK	NR UPR.	PODPIS	NUMER RYSUNKU 1
OPRACOWAŁ	PAULA BARTOSIK			
SPRAWDZAJĄCY	KRZYSZTOF HABIERA			
DATA OPRACOWANIA	CZERWIEC 2008			