


PODJAZD DLA
NIEPEŁNOSPRAWNYCH
SKALA 1:50

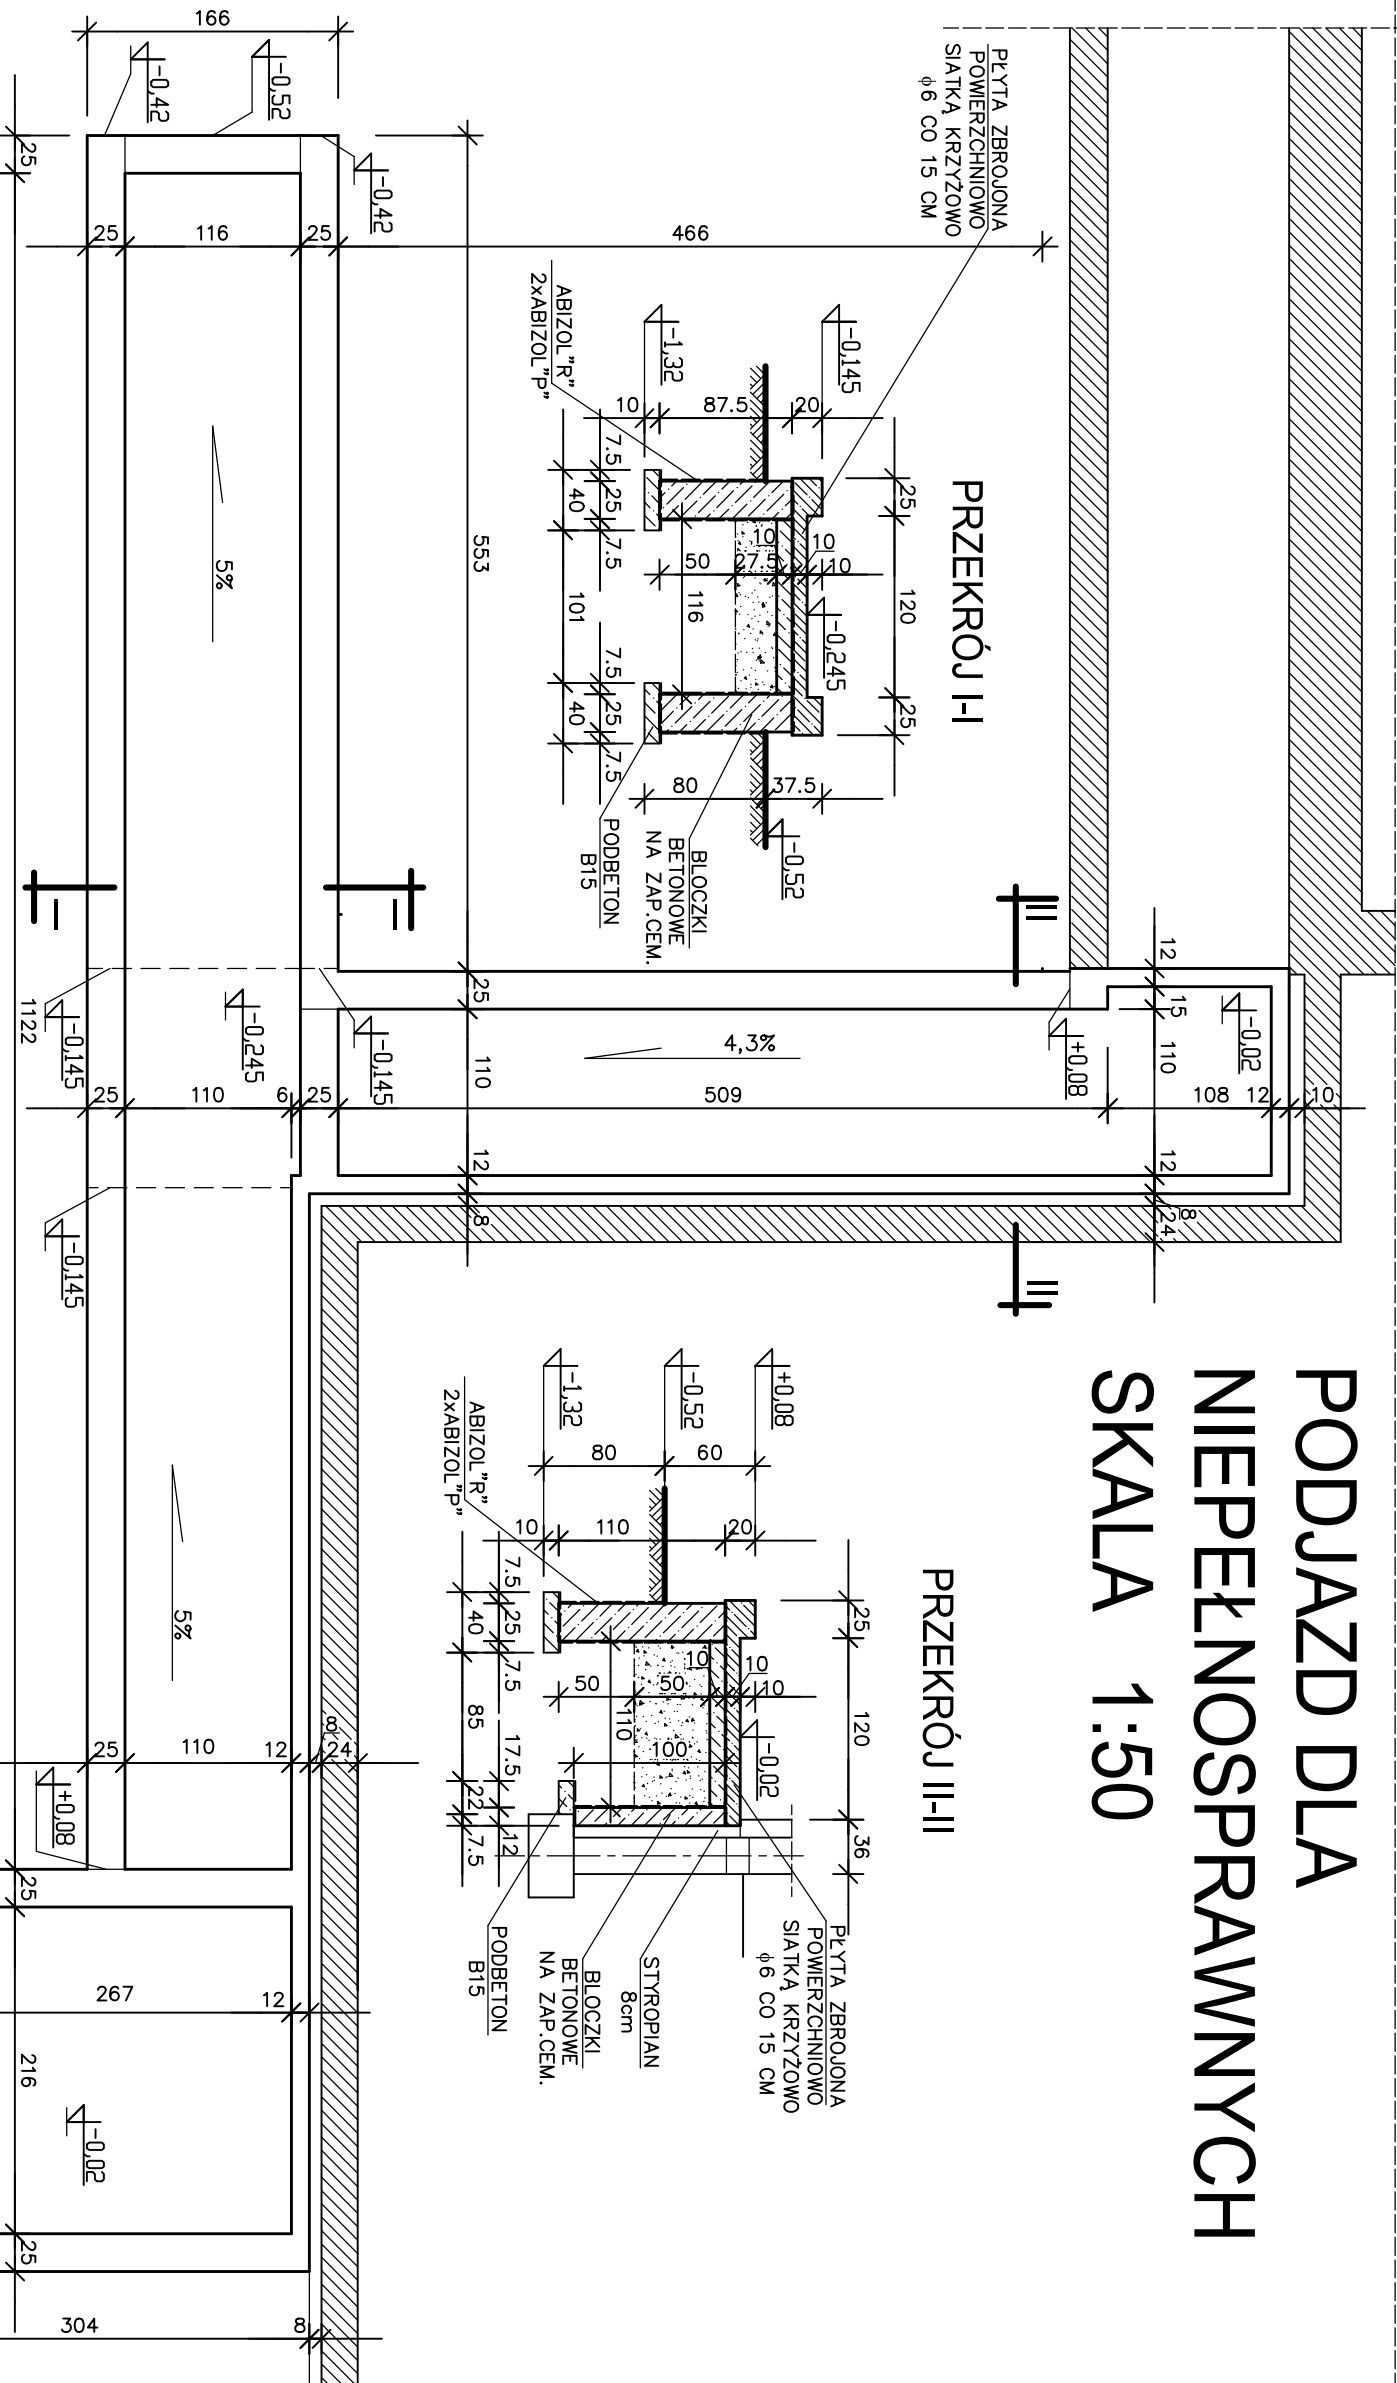

PODBETON B15
BETON KONSTRUKCYJNY B20
STAL ZBROJENIOWA A-0 (ϕ 6)

— MUR Z BŁOCZKÓW BETONOWYCH M4, M6
— NA ZAPRAWIE CEMENTOWEJ MARKI 5 MPa

INWEST PRZEM			Treść opracowania:		
Przedsiębiorstwo Usług Inwestycyjnych 69-110 Rzepin ul. Walki Młodych 59 tel./fax +48 95 7596699			PROJEKT BUDOWLANY - AKTUALIZACJA		
Opracował:	nr upr.:	Podpis:	Inwestor:		
mgr inż. Krzysztof Sadowski	1/90/Gw		Gmina Rzepin 69-110 Rzepin, Pl. Ratuszowy 1		
Projektował:			Obiekt:		
mgr inż. Krzysztof Sadowski			Dobudowa do budynku świetlicy wiejskiej - szatnie w Drzennsku gm. Rzepin (nr ewid. gruntu 136/2)		
Opracował:			PODJAZD DLA NIEPEŁNOSPRAWNYCH		
mgr inż. Krzysztof Sadowski					
Data oprac.:	Bransz:	Skala:	Etap:	Nr rys.:	Wyd.:
05.2012 r.	KONSTRUKCJA	1 : 50	PB	A 7	01