

Robert Rajewski
ul. Piłsudskiego 5, 69-100 Ślubice
NIP 599-102-72-61, Regon 210333621
tel/fax 05-758-65-45

Mapa do celów projektowych
KERG: 920-30/2012
Mapa pochodna z mapy zasadniczej

Skala 1:500
Sekcja: 420.244.0713
Rzepin, ul. Pocztowa, Wojska Polskiego
dziątka 386, 387, 655/25
Jednostka ewidencyjna : m.Rzepin 080504_4
Odnr ewidencyjny : m.Rzepin 080504_4.0257
Część ewidencyjna: przystanków płaskich - 1965
Układ współrzędnych: Pruszyński 60
... nie wskaza-


Układ wyszczególnia kierunki i zakresy zmian, które będą miały miejsce w najbliższych latach. Wskazuje na to, że nie wyklucza się istnienia w terenie innych, niż te, które są zgłaszane do inwentaryzacji, obiektów i elementów infrastruktury. Nie wyklucza się istnienia w terenie innych, niż te, które są zgłaszane do inwentaryzacji, obiektów i elementów infrastruktury. Nie wyklucza się istnienia w terenie innych, niż te, które są zgłaszane do inwentaryzacji, obiektów i elementów infrastruktury.

Stan na 1.3.2012
Wykonali dnia 18.04.2012:
Robert Rajewski nr uprawnień 14950

SLUBSKIE BIURO GEODEZJI
I KARTOGRAFII
Robert Rajewski
Gdańsk 100
ul. Piłsudskiego 5, 69-100 Słubice

W obszarze geografycznej miasta, w której znajduje się teren, na którym planowane jest wybudowanie i eksploatacja obiektu, nie ma żadnych innych planowanych inwestycji, które mogłyby wpłynąć na realizację projektu. W obszarze powiatu, w którym znajduje się teren, na którym planowane jest wybudowanie i eksploatacja obiektu, nie ma żadnych innych planowanych inwestycji, które mogłyby wpłynąć na realizację projektu. W obszarze województwa, w którym znajduje się teren, na którym planowane jest wybudowanie i eksploatacja obiektu, nie ma żadnych innych planowanych inwestycji, które mogłyby wpłynąć na realizację projektu.

BURO PROJEKTOWE	KH PROJEKT KRZYSZTOF HABIERA UL. OGRODOWA 5N, 66-432 BACZYNA		e-mail: khprojekt@habiera.pl tel: +48 600 089 042
STADIUM	PROJEKT BUDOWLANO-WYKONAWCZY		
OBIEKT	SIEĆ WODOCIĄGOWA DN 90PE Z PRZYŁĄCZAMI DN 32PE ORAZ SIEĆ KANALIZACJI SANITARNEJ DN 200PVC WRAZ Z PRZYŁĄCZAMI DN 160PVC W M-SŁO RZEPIN, UL. POŁCZOWA I WOJSKA POLSKIEGO DZ. EWID. NR. 386, 387, 655/25	DATA:	14.05.2012r.
NAZWA OPRACOWANIA	PROJEKT ZAGOSPODAROWANIA TERENU		SKALA 1:500
BRANŻA	SANITARNA		RYŚ: S1
PROJEKTANT	mgr inż. Krzysztof Habiera Upř. projekt. w specj. instalac. w zakresie sieci, inst. i urzadz. gaz., wodoc. i kanalizac. nr LUKG/0014/POOS/05		
ASYSTENT PROJEKTANTA	mgr inż. Andrzej Piylinski		
SPRAWDZAJĄCY	mgr inż. Ireneusz Szajerko Upř. projekt. w specj. instalac. w zakresie sieci, inst. i urzadz. gaz., wodoc. i kanalizac. nr KUP/0069/POOS/06		

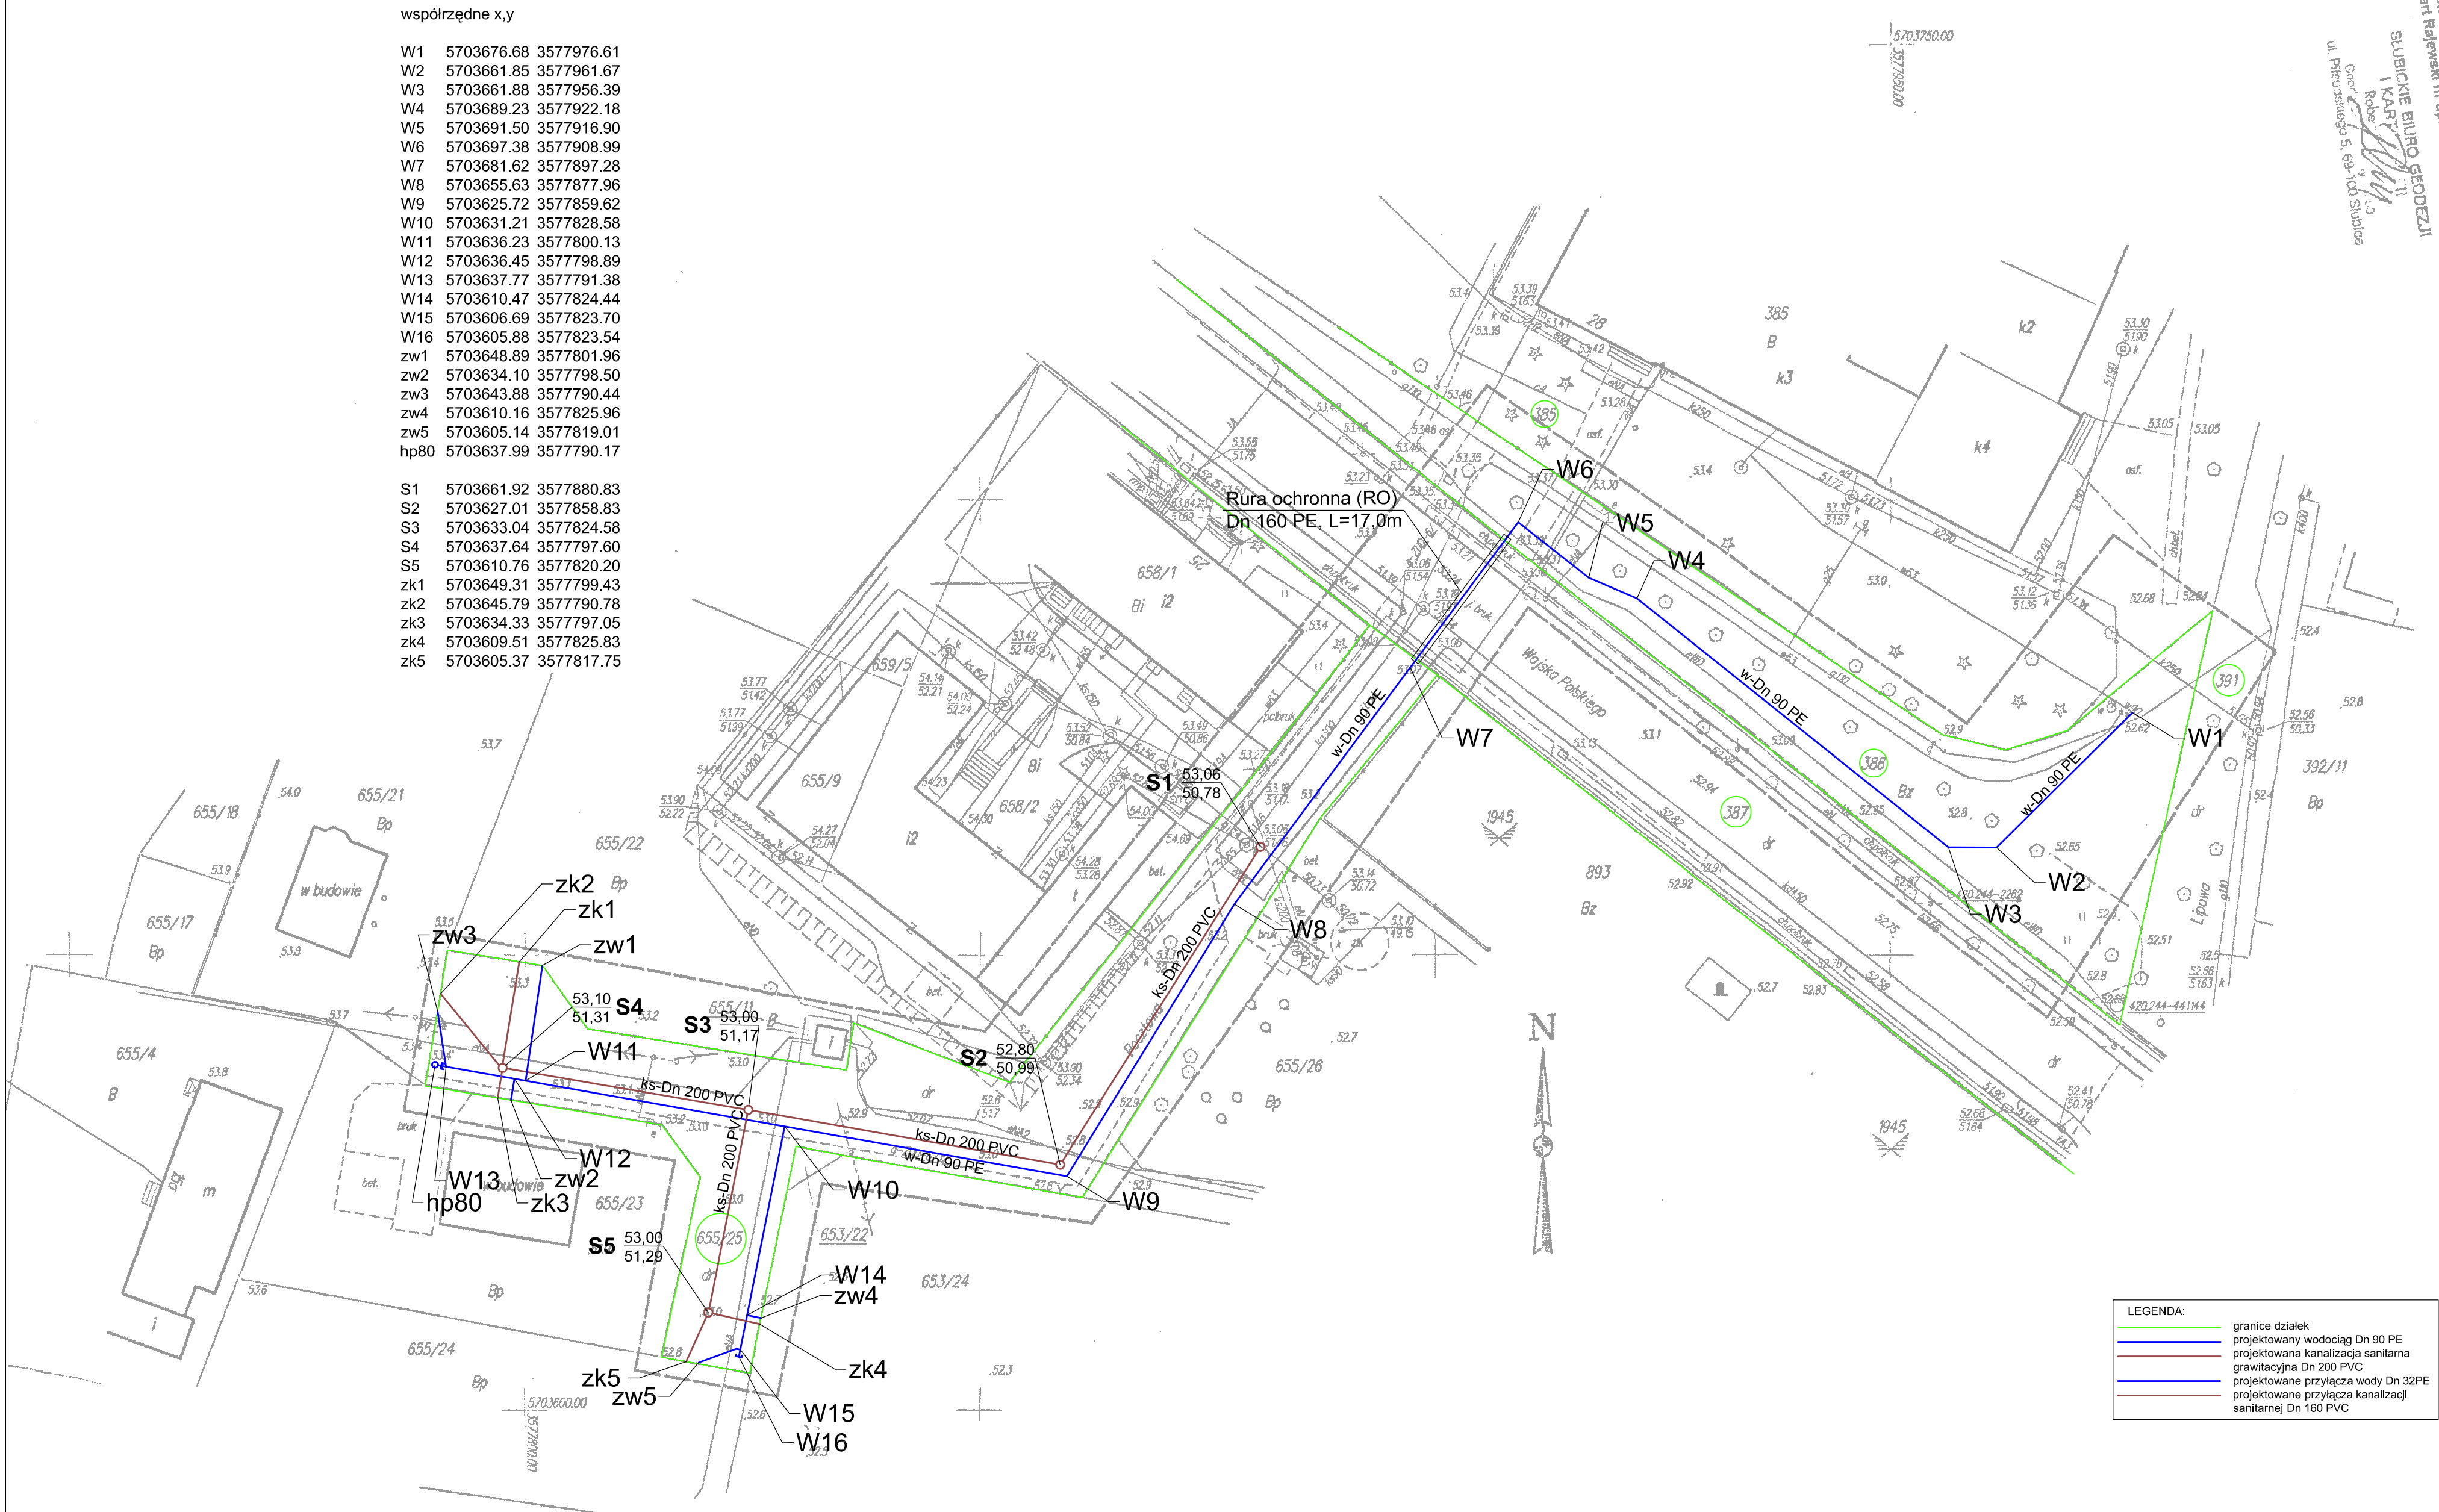

współrzędne x,y			
W1	5703676.68	3577976.61	
W2	5703661.85	3577961.67	
W3	5703661.88	3577956.39	
W4	5703689.23	3577922.18	
W5	5703691.50	3577916.90	
W6	5703697.38	3577908.99	
W7	5703681.62	3577897.28	
W8	5703655.63	3577877.96	
W9	5703625.72	3577859.62	
W10	5703631.21	3577828.58	
W11	5703636.23	3577800.13	
W12	5703636.45	3577798.89	
W13	5703637.77	3577791.38	
W14	5703610.47	3577824.44	
W15	5703606.69	3577823.70	
W16	5703605.88	3577823.54	
zw1	5703648.89	3577801.96	
zw2	5703634.10	3577798.50	
zw3	5703643.88	3577790.44	
zw4	5703610.16	3577825.96	
zw5	5703605.14	3577819.01	
hp80	5703637.99	3577790.17	
S1	5703661.92	3577880.83	
S2	5703627.01	3577858.83	
S3	5703633.04	3577824.58	
S4	5703637.64	3577797.60	
S5	5703610.76	3577820.20	
zk1	5703649.31	3577799.43	
zk2	5703645.79	3577790.78	
zk3	5703634.33	3577797.05	
zk4	5703609.51	3577825.83	
zk5	5703605.37	3577817.75	