


# RZUT DACHU - ODGROM 1:50

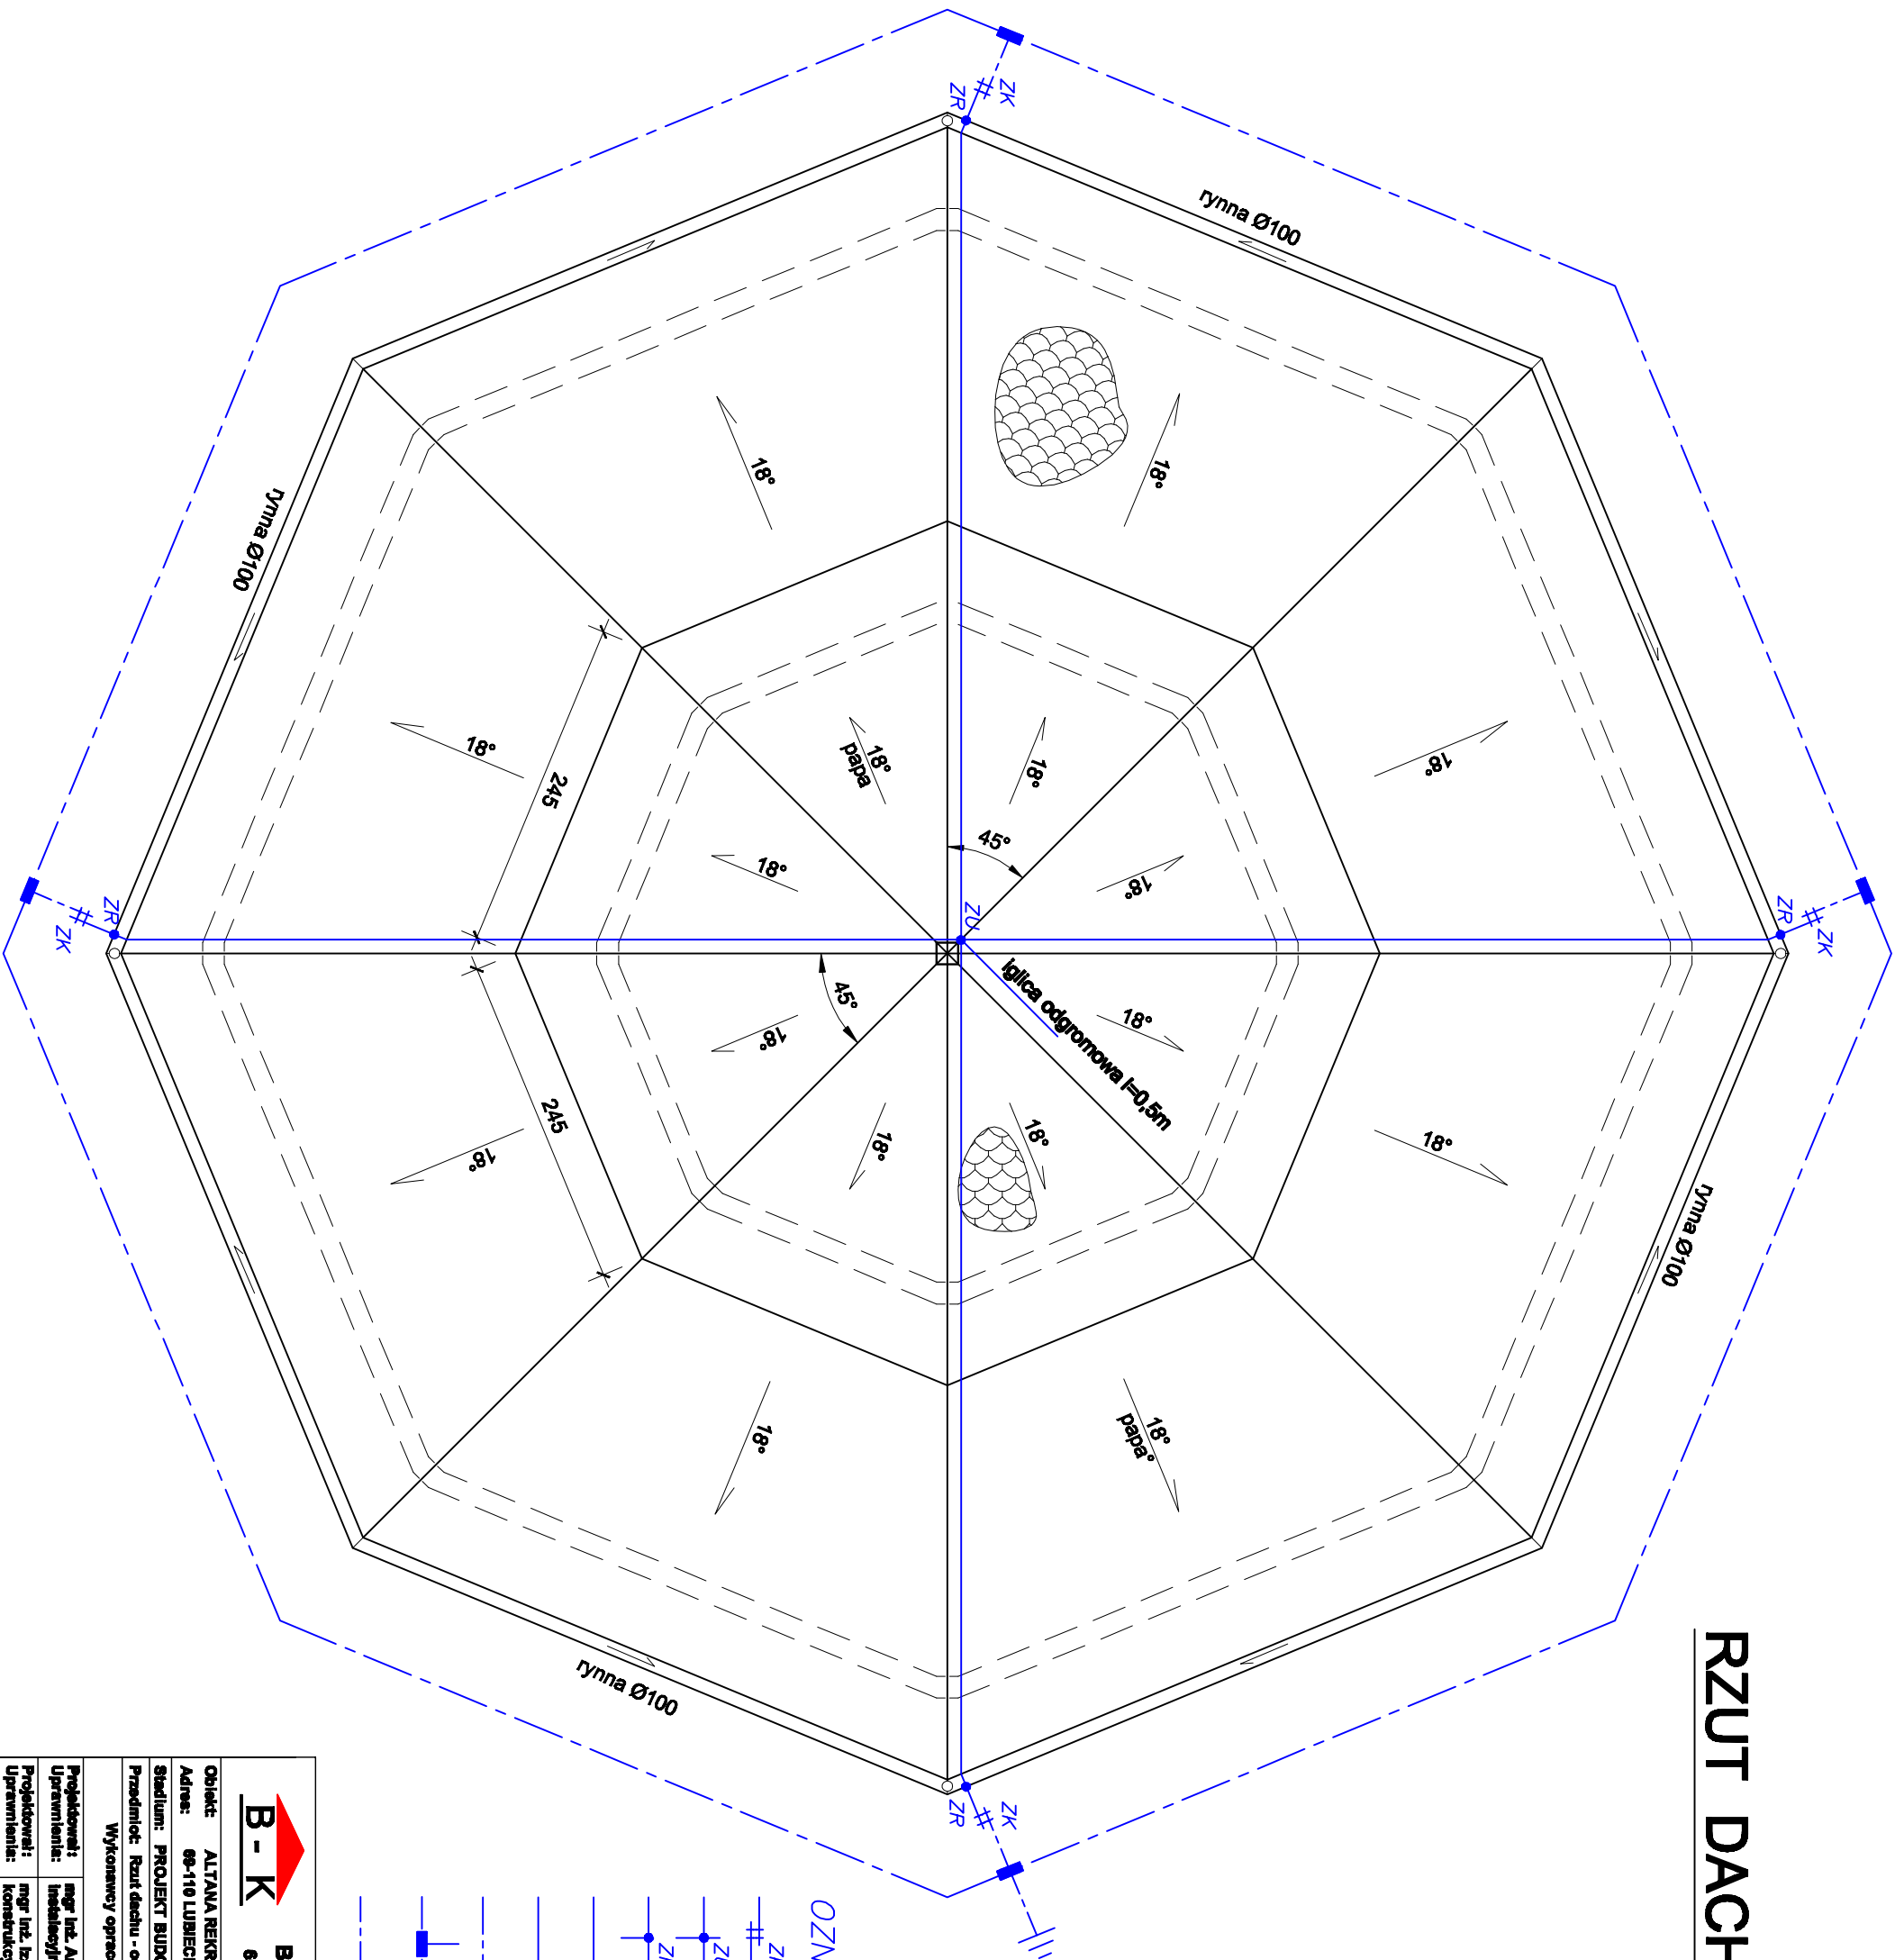

## OZNACZENIA

- ZK – ztęcze kontrolne
- ZU – ztęcze uniwersalne
- ZR – ztęcze rynnowe
- Zwód poziomy – FeZn fi: 8
- Zwód pionowy – FeZn fi: 8
- Przewód odprowadzający do uziomu – FeZn 25x4
- Potaczenie spawane
- Uziom otokowy

<div><div><div></div><div>B - K</div></div><div>BIURO PROJEKTOWE "Basista - Krasucka"</div><div>65-124 Zielona Góra ul. Jedynowa 6 , www.bpk.kp.pl</div></div>			
Objekt: ALTANA REKREACYJNA		Adres: 65-110 LUBIECHNIA MAŁA gm. RZEPIN , dz. nr 262	
Stadium: PROJEKT BUDOWLANY		Branża: BUDOWLANA	
Przedmiot: Rzut dachu - odgrom		Skala: 1:50 / 1:25	
Wykonany opracowanie:		Nr uprawnień	Podpis:
Projektował:	mgr inż. Artur Lisak Świdawa	130/20026	10.2013
Uprawnienia:	inżynier budowlany		
Projektował:	mgr inż. Izabela Krasucka	7391/20	10.2013
Uprawnienia:	konstrukcyjno - budowlane		
Projektował:	mgr inż. Jan Basista	1/69/20	10.2013
Uprawnienia:	konstrukcyjno - inżynierne		