


PROJEKT ZAGOSPODAROWANIA TERENU
LUBIECHNIA MAŁA gm.RZEPIN , dz. nr 38/2

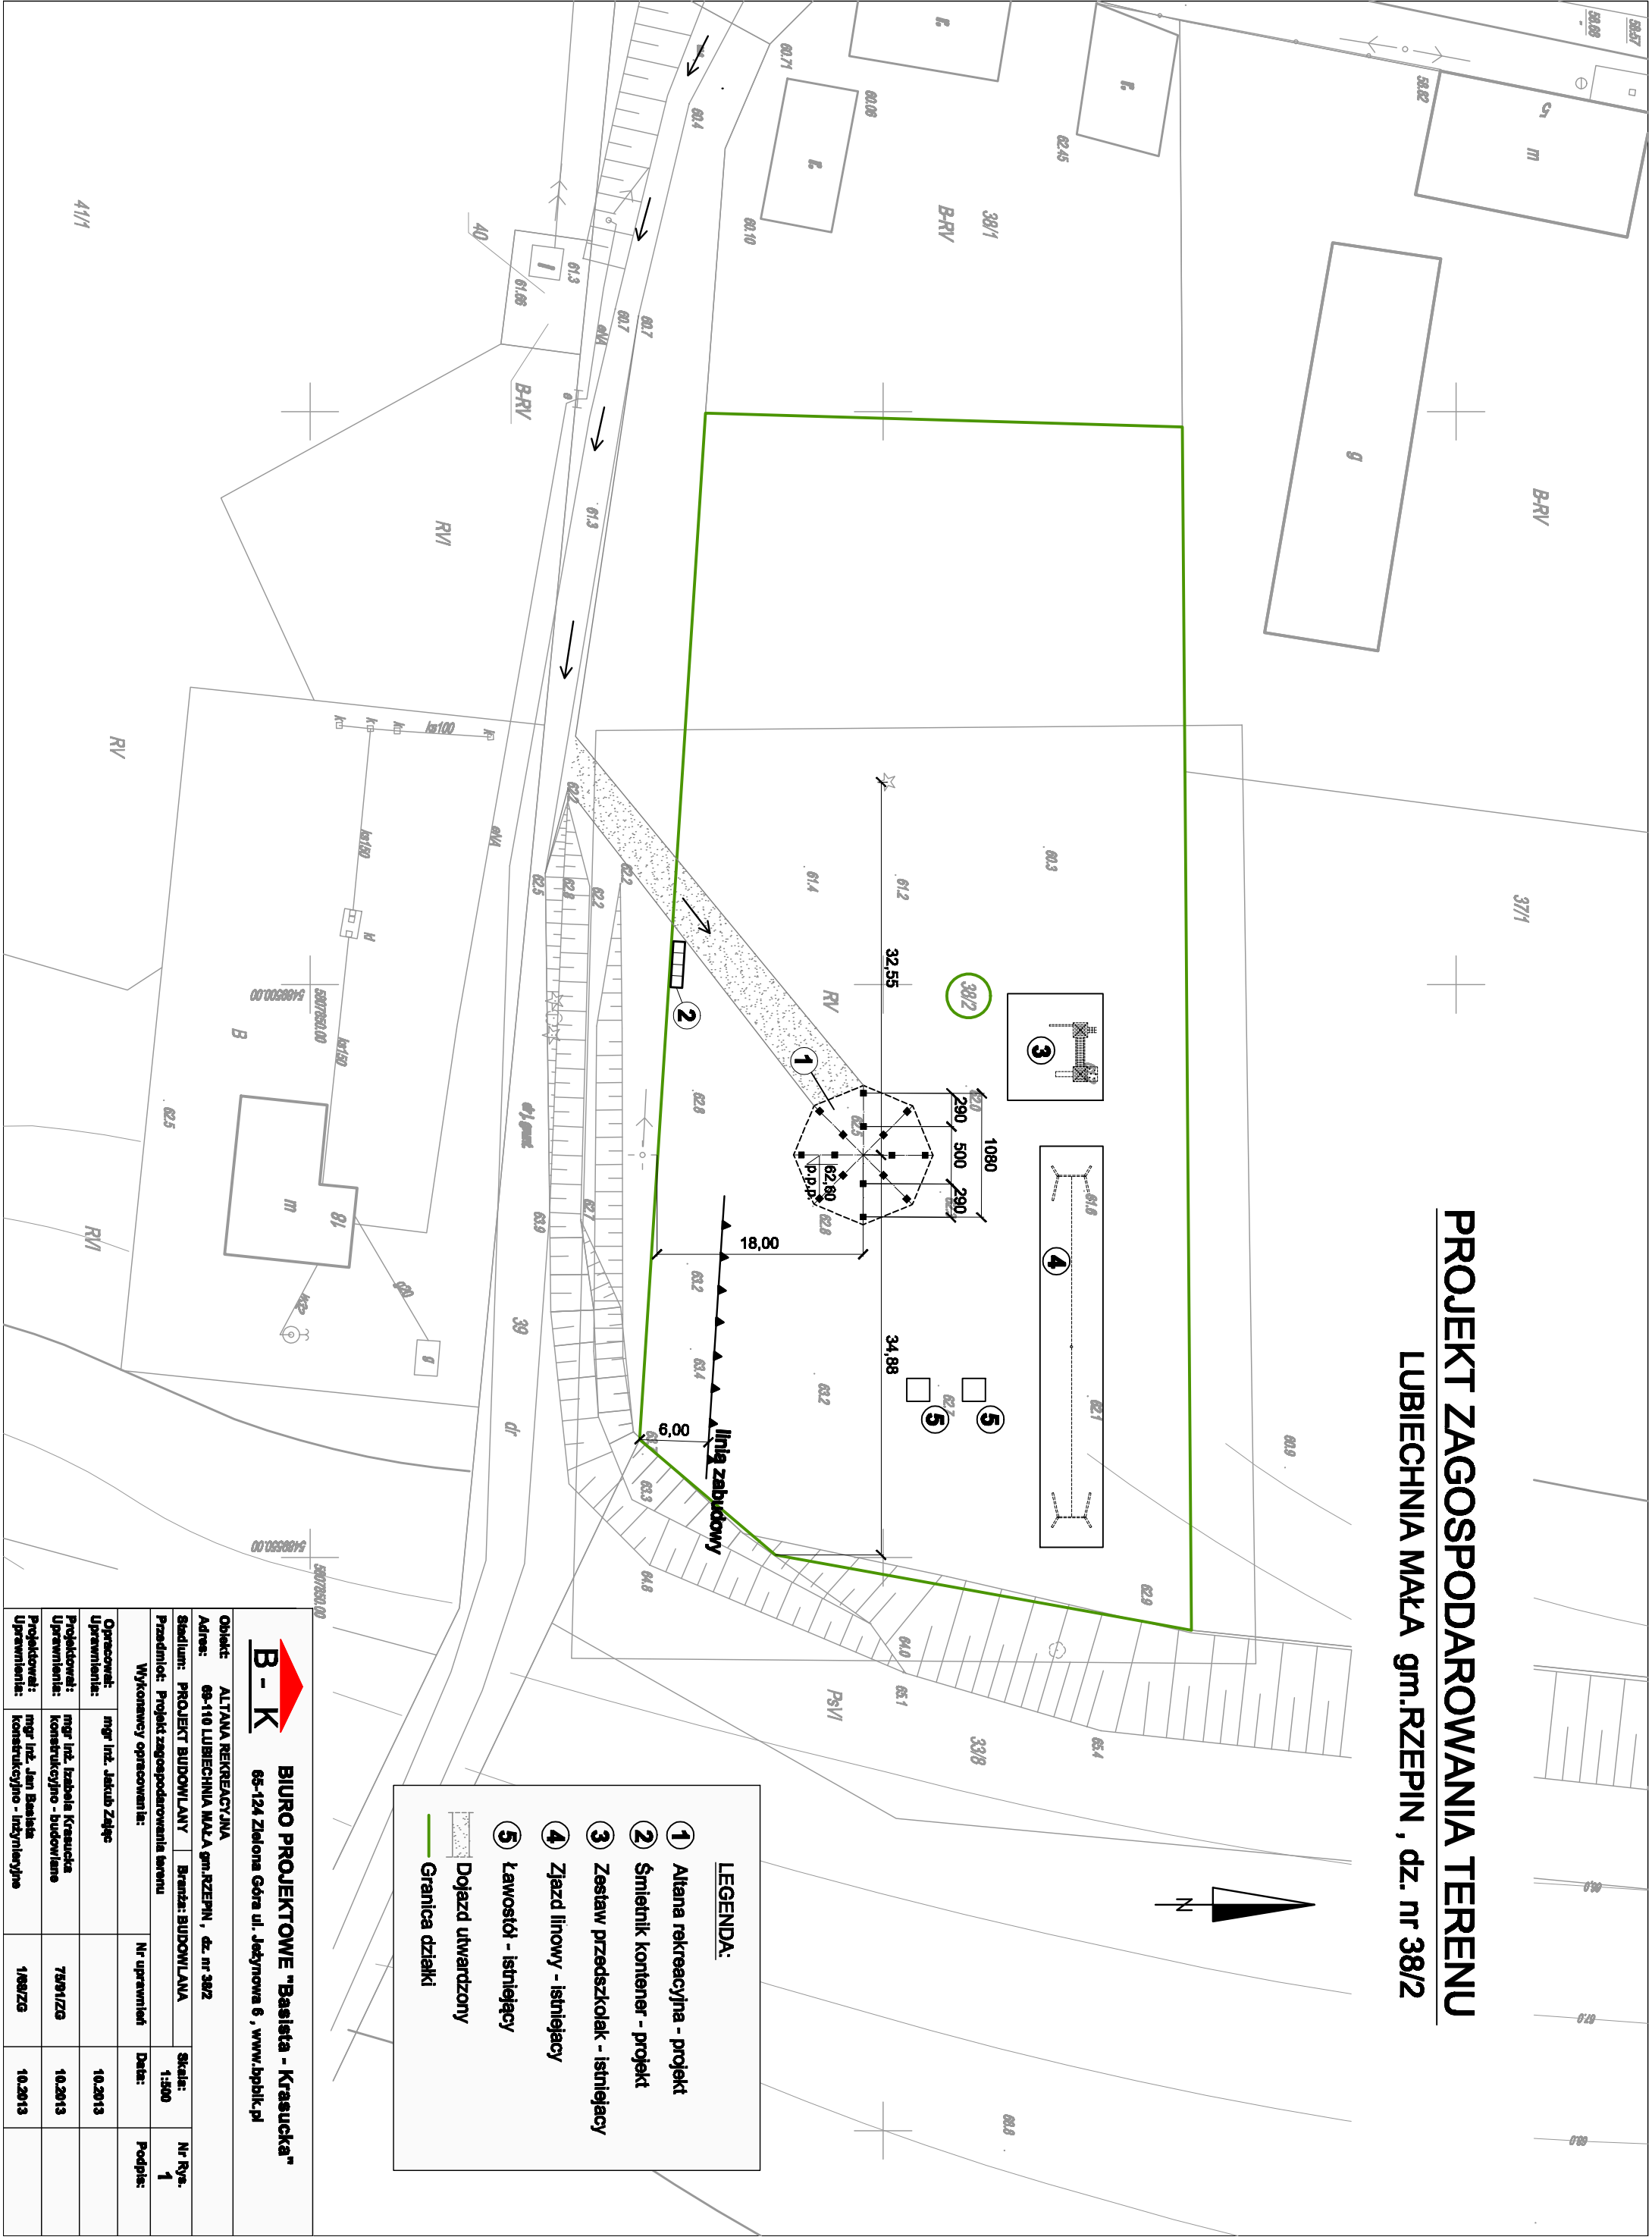

LEGENDA:

1

Altana rekreacyjna - projekt

2

Śmietnik kontener - projekt

3

Zestaw przedszkolak - istniejący

4

Zjazd linowy - istniejący

5

Ławostół - istniejący

Dojazd utwardzony

Granica działki

<div><div><div></div><div>B - K</div></div><div>BIURO PROJEKTOWE "Basista - Krasucka"</div><div>65-124 Zielona Góra ul. Jeszynowa 6 , www.bpbk.pl</div></div>			
Obiekt: ALTANA REKREACYJNA			
Adres: 65-110 LUBIECHNIA MAŁA gm.RZEPIN , dz. nr 38/2			
Stadium: PROJEKT BUDOWLANY		Branża: BUDOWLANA	
Przedmiot: Projekt zagospodarowania terenu		Skala: 1:500	Nr Rys. 1
Wykonawcy opracowania:		Nr uprawnień	Data:
Opracował: mgr inż. Jędrzej Zajęć			10.2013
Uprawnienia:			
Projektował: mgr inż. Izabela Krasucka			
Uprawnienia: konstrukcyjno - budowlane		79/91/20	10.2013
Projektował: mgr inż. Jan Basista			
Uprawnienia: konstrukcyjno - inżynierskie		1/892ZG	10.2013