

MAPA DO CELÓW PROJEKTOWYCH

Mapa pochodna z mapy zasadniczej	Sekcja: 5.176.19.24.2.1	Skala 1:500
RZEPIN	Działka: 918/36	Zakres oznaczony -- -- --
Jednostka ewidencyjna: MIASTO RZEPIN - 080504_4	Obręb ewidencyjny: MIASTO RZEPIN - 080504_4.0257	Wyk. Zbigniew Kubik nr uprawnień 5655
KERG: SL-411/2013	Układ współrzędnych prostokątnych płaskich: "2000" strefa 5	Układ wysokości: Kronsztadt 60
Stan na: 06-05-2013		Wykonano: 08-05-2013

1. Nie wyklucza się istnienia w terenie innych nie wskazanych na mapie urządzeń podziemnych, które nie były zgłaszane do inwentaryzacji w instytucjach branżowych.
2. Zaprojektowane i uzgodnione w ZUDP sieci uzbrojenia terenu wykreślono linią przerywaną.
3. Dla aktualizowanego obszaru nie sprawdzano zapisów ujawnionych w Księgach Wieczystych dotyczących obciążeń służebnościami gruntowymi.

USŁUGI GEODEZYJNE ZBIGNIEW KUBIK

ul. Nocznickiego 70B, 69-100 Słubice
tel. 095 758 3774, kom. 0 802 123 130
NIP 598-10-08-907
58 1090 1115 0000 0000 1100 8335

Zbigniew Kubik GEODETA UPRAWNIONY

Nr upraw. 5655
ul. Nocznickiego 70B, 69-100 Słubice

POWATOWY OŚRODEK DOKUMENTACJI GEODEZYJNEJ I KARTOGRAFICZNEJ W SŁUBICACH

W obszarze oznaczonym linią
dokonano aktualizacji treści mapy zasadniczej
Dokumenty z pomiaru uzupełniającego z 2013-05-27
zestawu powiatowego w dniu 2013-05-27
i zaewidencjonowano pod nr SL-411/2013
Niniejsza mapa może służyć do celów projektowych
Projektowane obiekty budowlane wymagające pozwolenia na budowę podlegają wytyczeniu i inwentaryzacji
powykonawczej przez jednostki uprawnione do
wykonywania prac geodezyjnych.
Słubice 2013-05-27 (imię i nazwisko, podpis, stanowisko)
Słubice 2013-05-27 (imię i nazwisko, podpis, stanowisko)
Słubice 2013-05-27 (imię i nazwisko, podpis, stanowisko)

PLAN ZAGOSPODAROWANIA TERENU

1:500

dz. nr 918/36 Rzepin


LEGENDA:

1. Obrazkowy regulamin placu zabaw - 1szt.
2. Bujak stalowy motor - 1szt.
3. Podwójna huśtawka ważka - 1szt.
4. Stalowa huśtawka dwuosobowa - 1szt.
5. Karuzela czterosobowa - 1szt.
6. Stół do ping ponga - 1szt.

Ogrodzenie panelowe powlekane H=1,20m
z furtką szer. 1,50m i bramą szer. 2,50m

UWAGA:

Rozstaw urządzeń uzgodnić z Inwestorem z uwzględnieniem istniejących urządzeń i stref bezpieczeństwa.
Grubość nawierzchni amortyzująca wysokość upadku urządzeń.

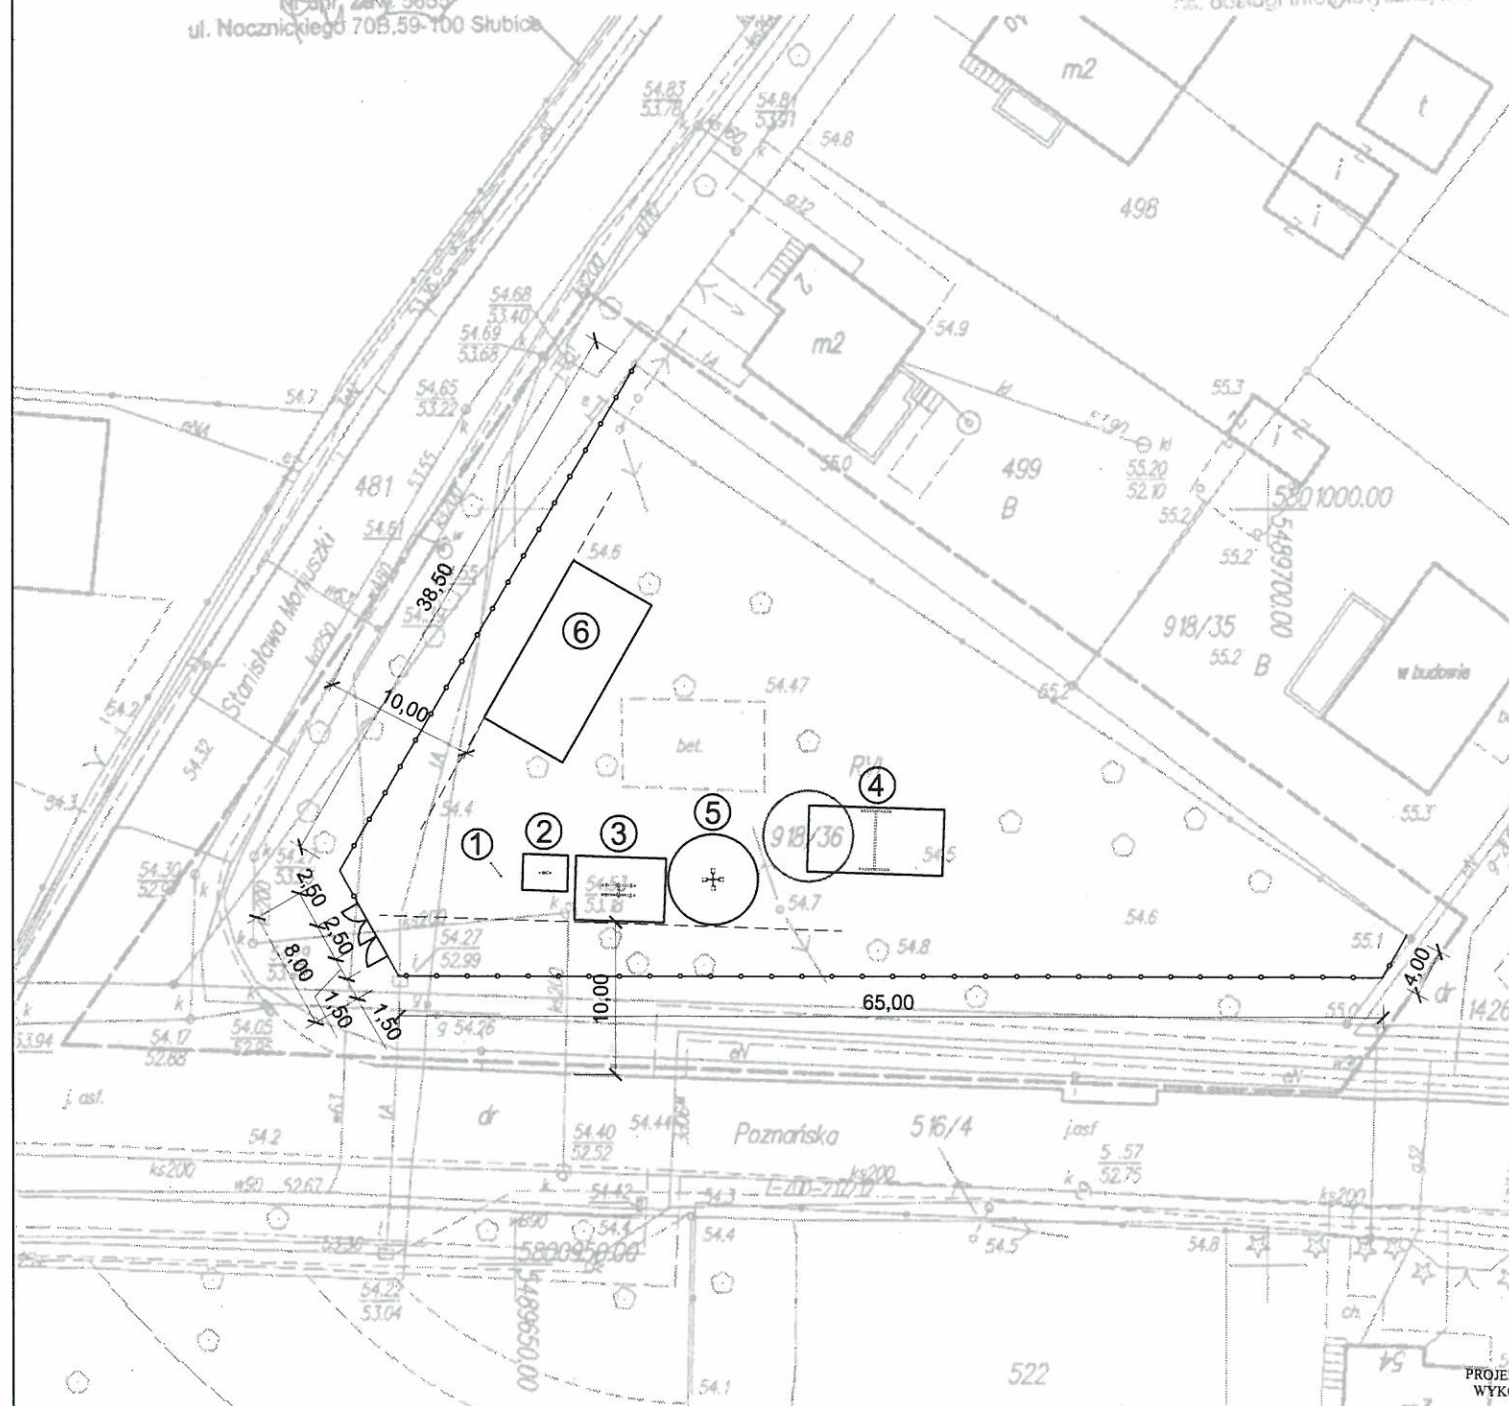

BIURO PROJEKTOWE "Basista - Krasucka"
65-124 Zielona Góra ul. Jeżynowa 6, www.bpbik.pl

Obiekt:	PLAC ZABAW			
Adres:	RZEPIN, dz. nr 918/36,			
Stadium:	PROJEKT BUDOWLANY	Branża:	ARCHITEKTONICZNA	Skala:
				1:500
Przedmiot:	Plan zagospodarowania terenu	Nr uprawnień	Data:	Nr Rys.
				1
Wykonawcy opracowania:				Podpis:
Opracował:	mgr inż. Jakub Zając		06.2013	
Uprawnienia:				
Projektował:	mgr inż. Izabela Krasucka	75/91/ZG	06.2013	
Uprawnienia:	konstrukcyjno - budowlane			
Projektował:	mgr inż. Jan Basista	1/68ZG	06.2013	
Uprawnienia:	konstrukcyjno - inżynierskie			