


# RZUT WIEŻBY DACHOWEJ


1:50

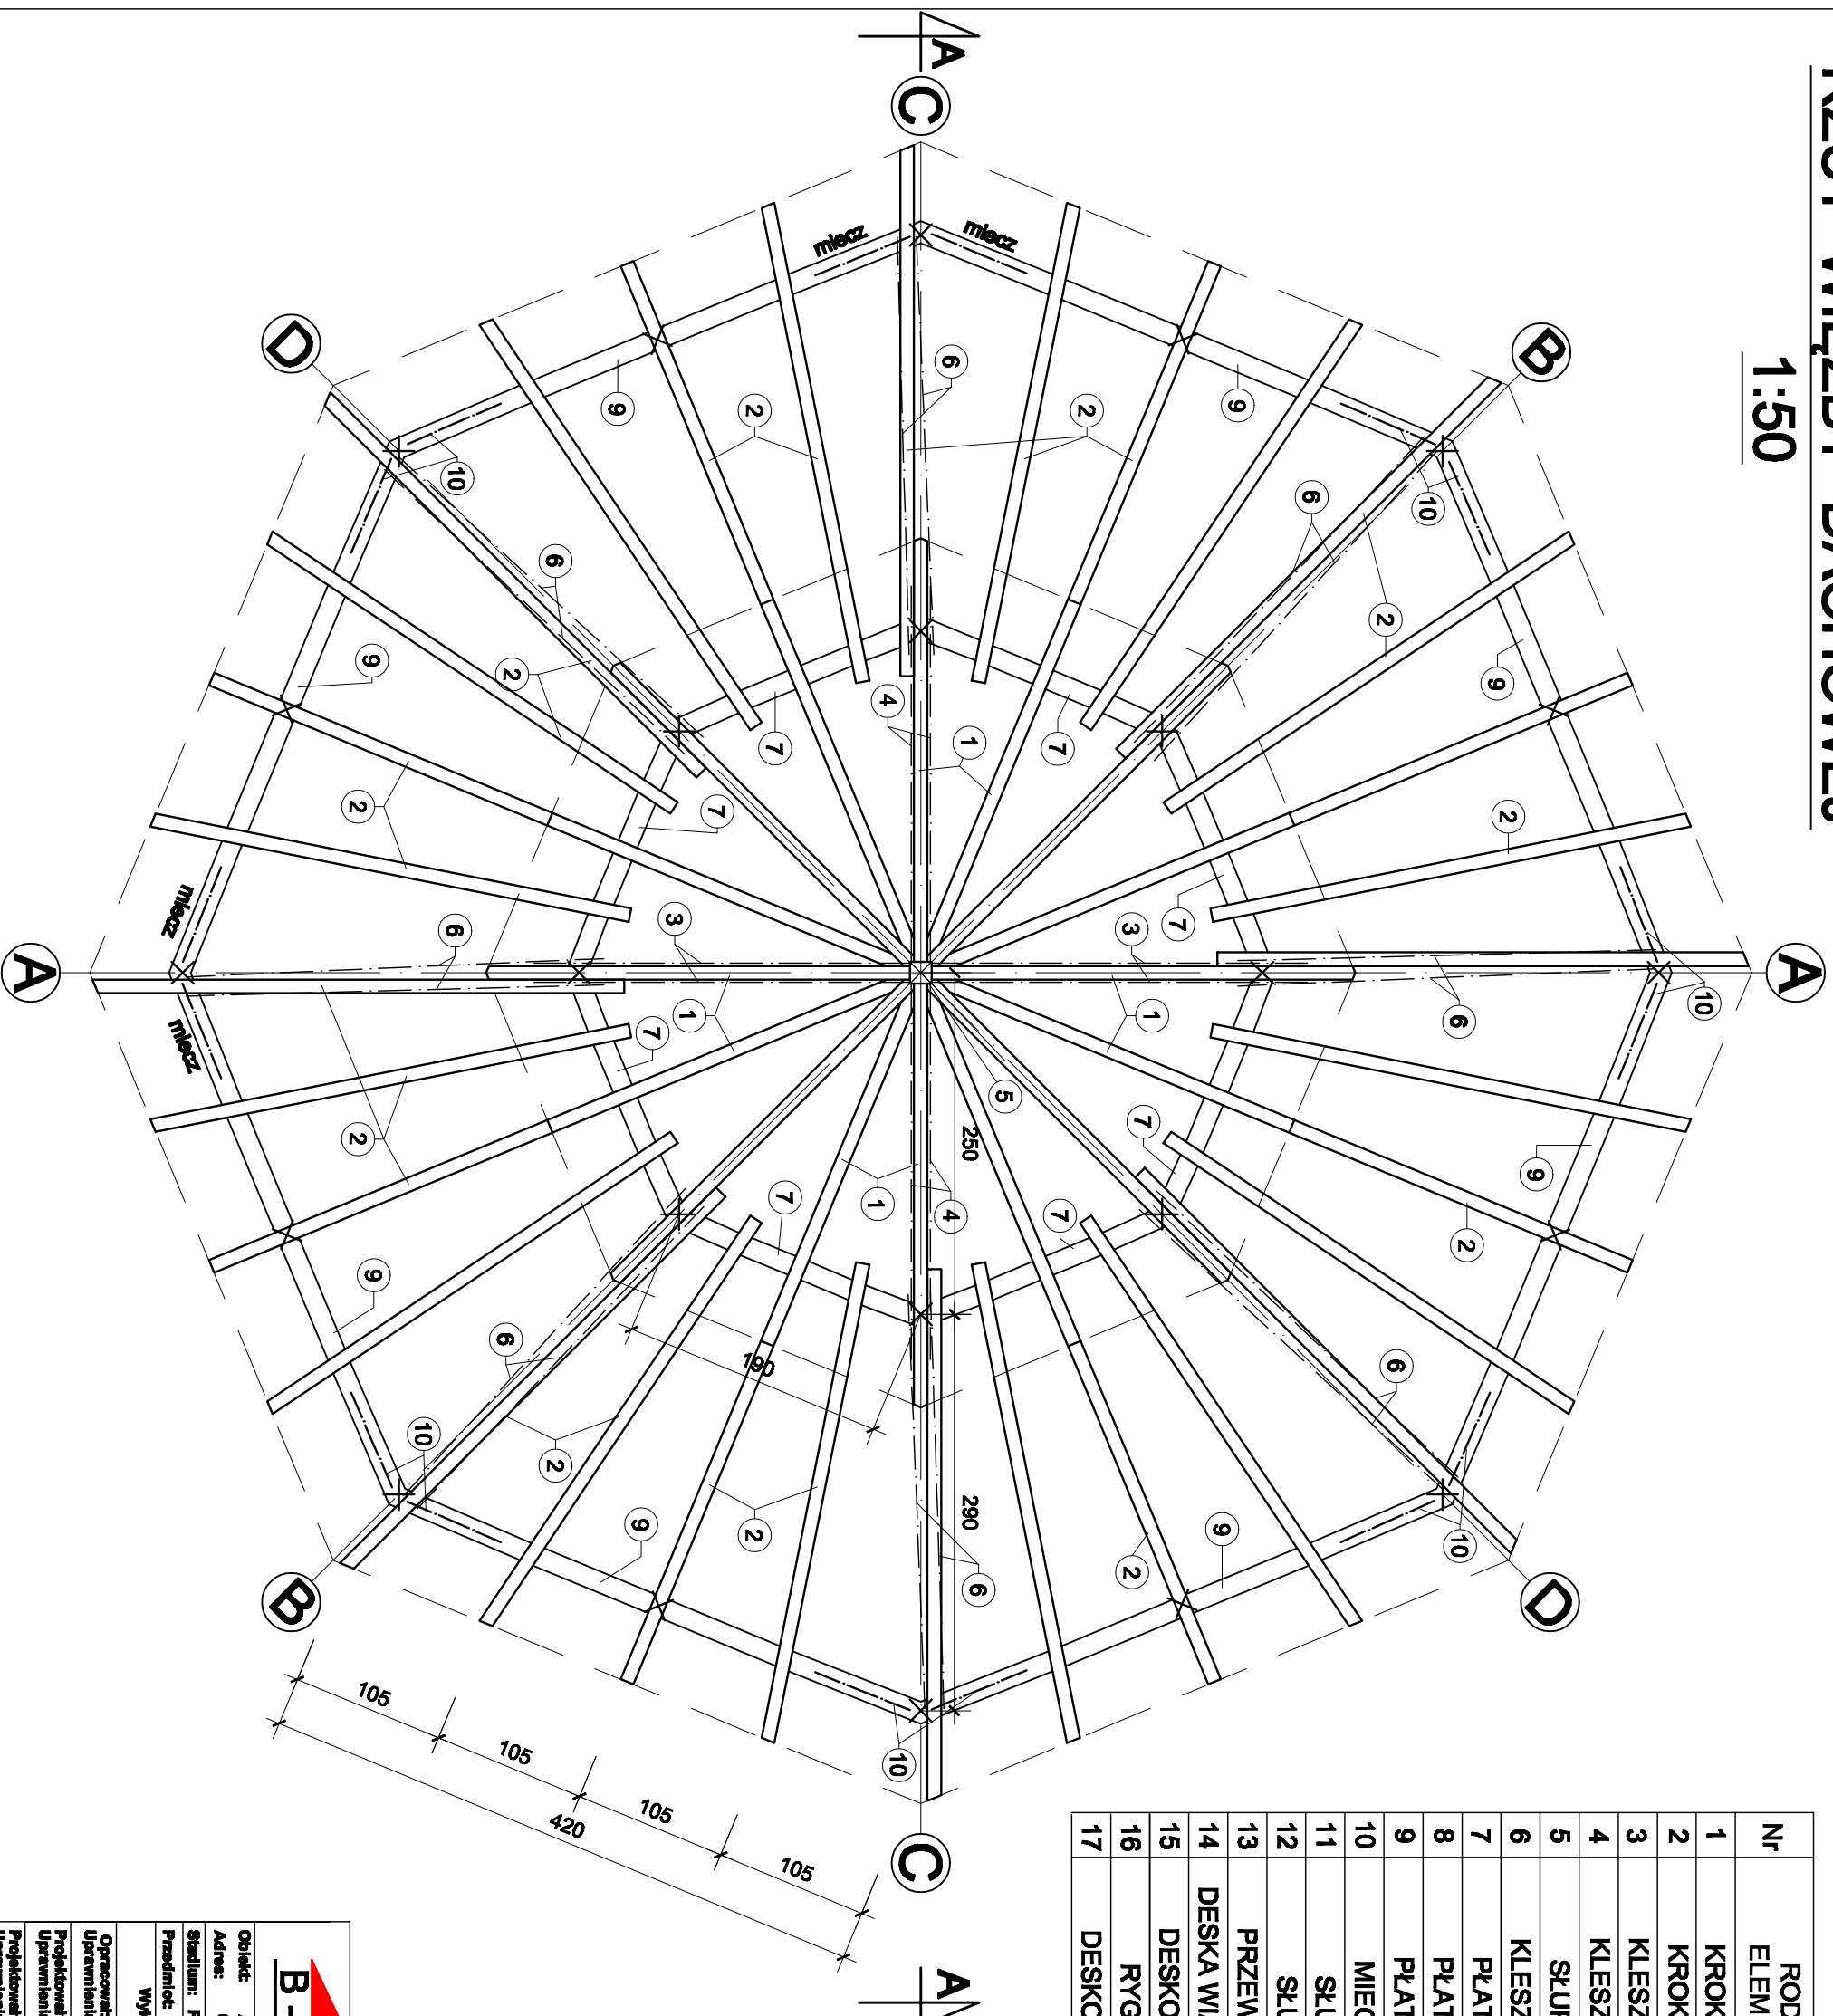

## ZESTAWIENIE DREWNA KLASA C24

Nr	RODZAJ ELEMENTU	PRZEKRÓJ [cm x cm]	DLUGOŚĆ [m]	SZT.	OBJĘTOŚĆ [m³]
1	KROKIEW	10x14	3,40	16	0,76
2	KROKIEW	10x14	4,20	32	1,88
3	KLESZCZE	7x14	6,20	2	0,12
4	KLESZCZE	7x14	5,30	2	0,10
5	SŁUPEK	16x16	1,40	1	0,04
6	KLESZCZE	7x14	3,60	16	0,60
7	PLATEW	16x16	2,00	8	0,41
8	PLATEW	16x16	1,90	8	0,40
9	PLATEW	16x16	4,25	8	0,87
10	MIECZE	10x10	1,00	16	0,16
11	SŁUP	16x16	3,80	8	0,78
12	SŁUP	16x16	2,20	16	0,90
13	PRZEWIAŹKI	16x16	0,16	44	0,18
14	DESKA WIATROWA	5x25	Σ=43,7	-	0,42
15	DESKOWANIE	gr. 2,2	pow. ~140,0m		3,08
16	RYGIEL	10X10	Σ=142,8	-	1,43
17	DESKOWANIE	gr. 2,5	pow. ~85,7m		2,14
Razem drewna [m³]					14,27

**Razem drewna [m<sup>3</sup>**

			
<p align="center"><b>BIURO PROJEKTOWE "Basista - Krasucka"</b></p> <p align="center">65-124 Zielona Góra ul. Jędrzynowa 6 , www.bpbk.pl</p>			
<b>Objekt:</b>	ALTANA REKREACYJNA		
<b>Adres:</b>	65-110 LUBIECHNIA MAŁA gm. RZEPN , dz. nr 38/2		
<b>Stadium:</b>	PROJEKT BUDOWLANY	Branża:	BUDOWLANA
<b>Przedmiot:</b>	Rzut więzów dachowej		<b>Skala:</b> 1:50
<b>Wykonawcy opracowania:</b>		<b>Nr uprawnień</b>	<b>Nr Rys.</b> <b>7</b>
<b>Opracował:</b>	mgr inż. Jacek Zając	<b>Data:</b>	
<b>Uprawnienia:</b>			10.2013
<b>Projekował:</b>	mgr inż. Izabela Krasucka		
<b>Uprawnienia:</b>	konstrukcyjno - budowlane		75091/2G 10.2013
<b>Projekował:</b>	mgr inż. Jan Basista		
<b>Uprawnienia:</b>	konstrukcyjno - inżynierskie		1/65/2G 10.2013