



RZUT DACHU 1:50

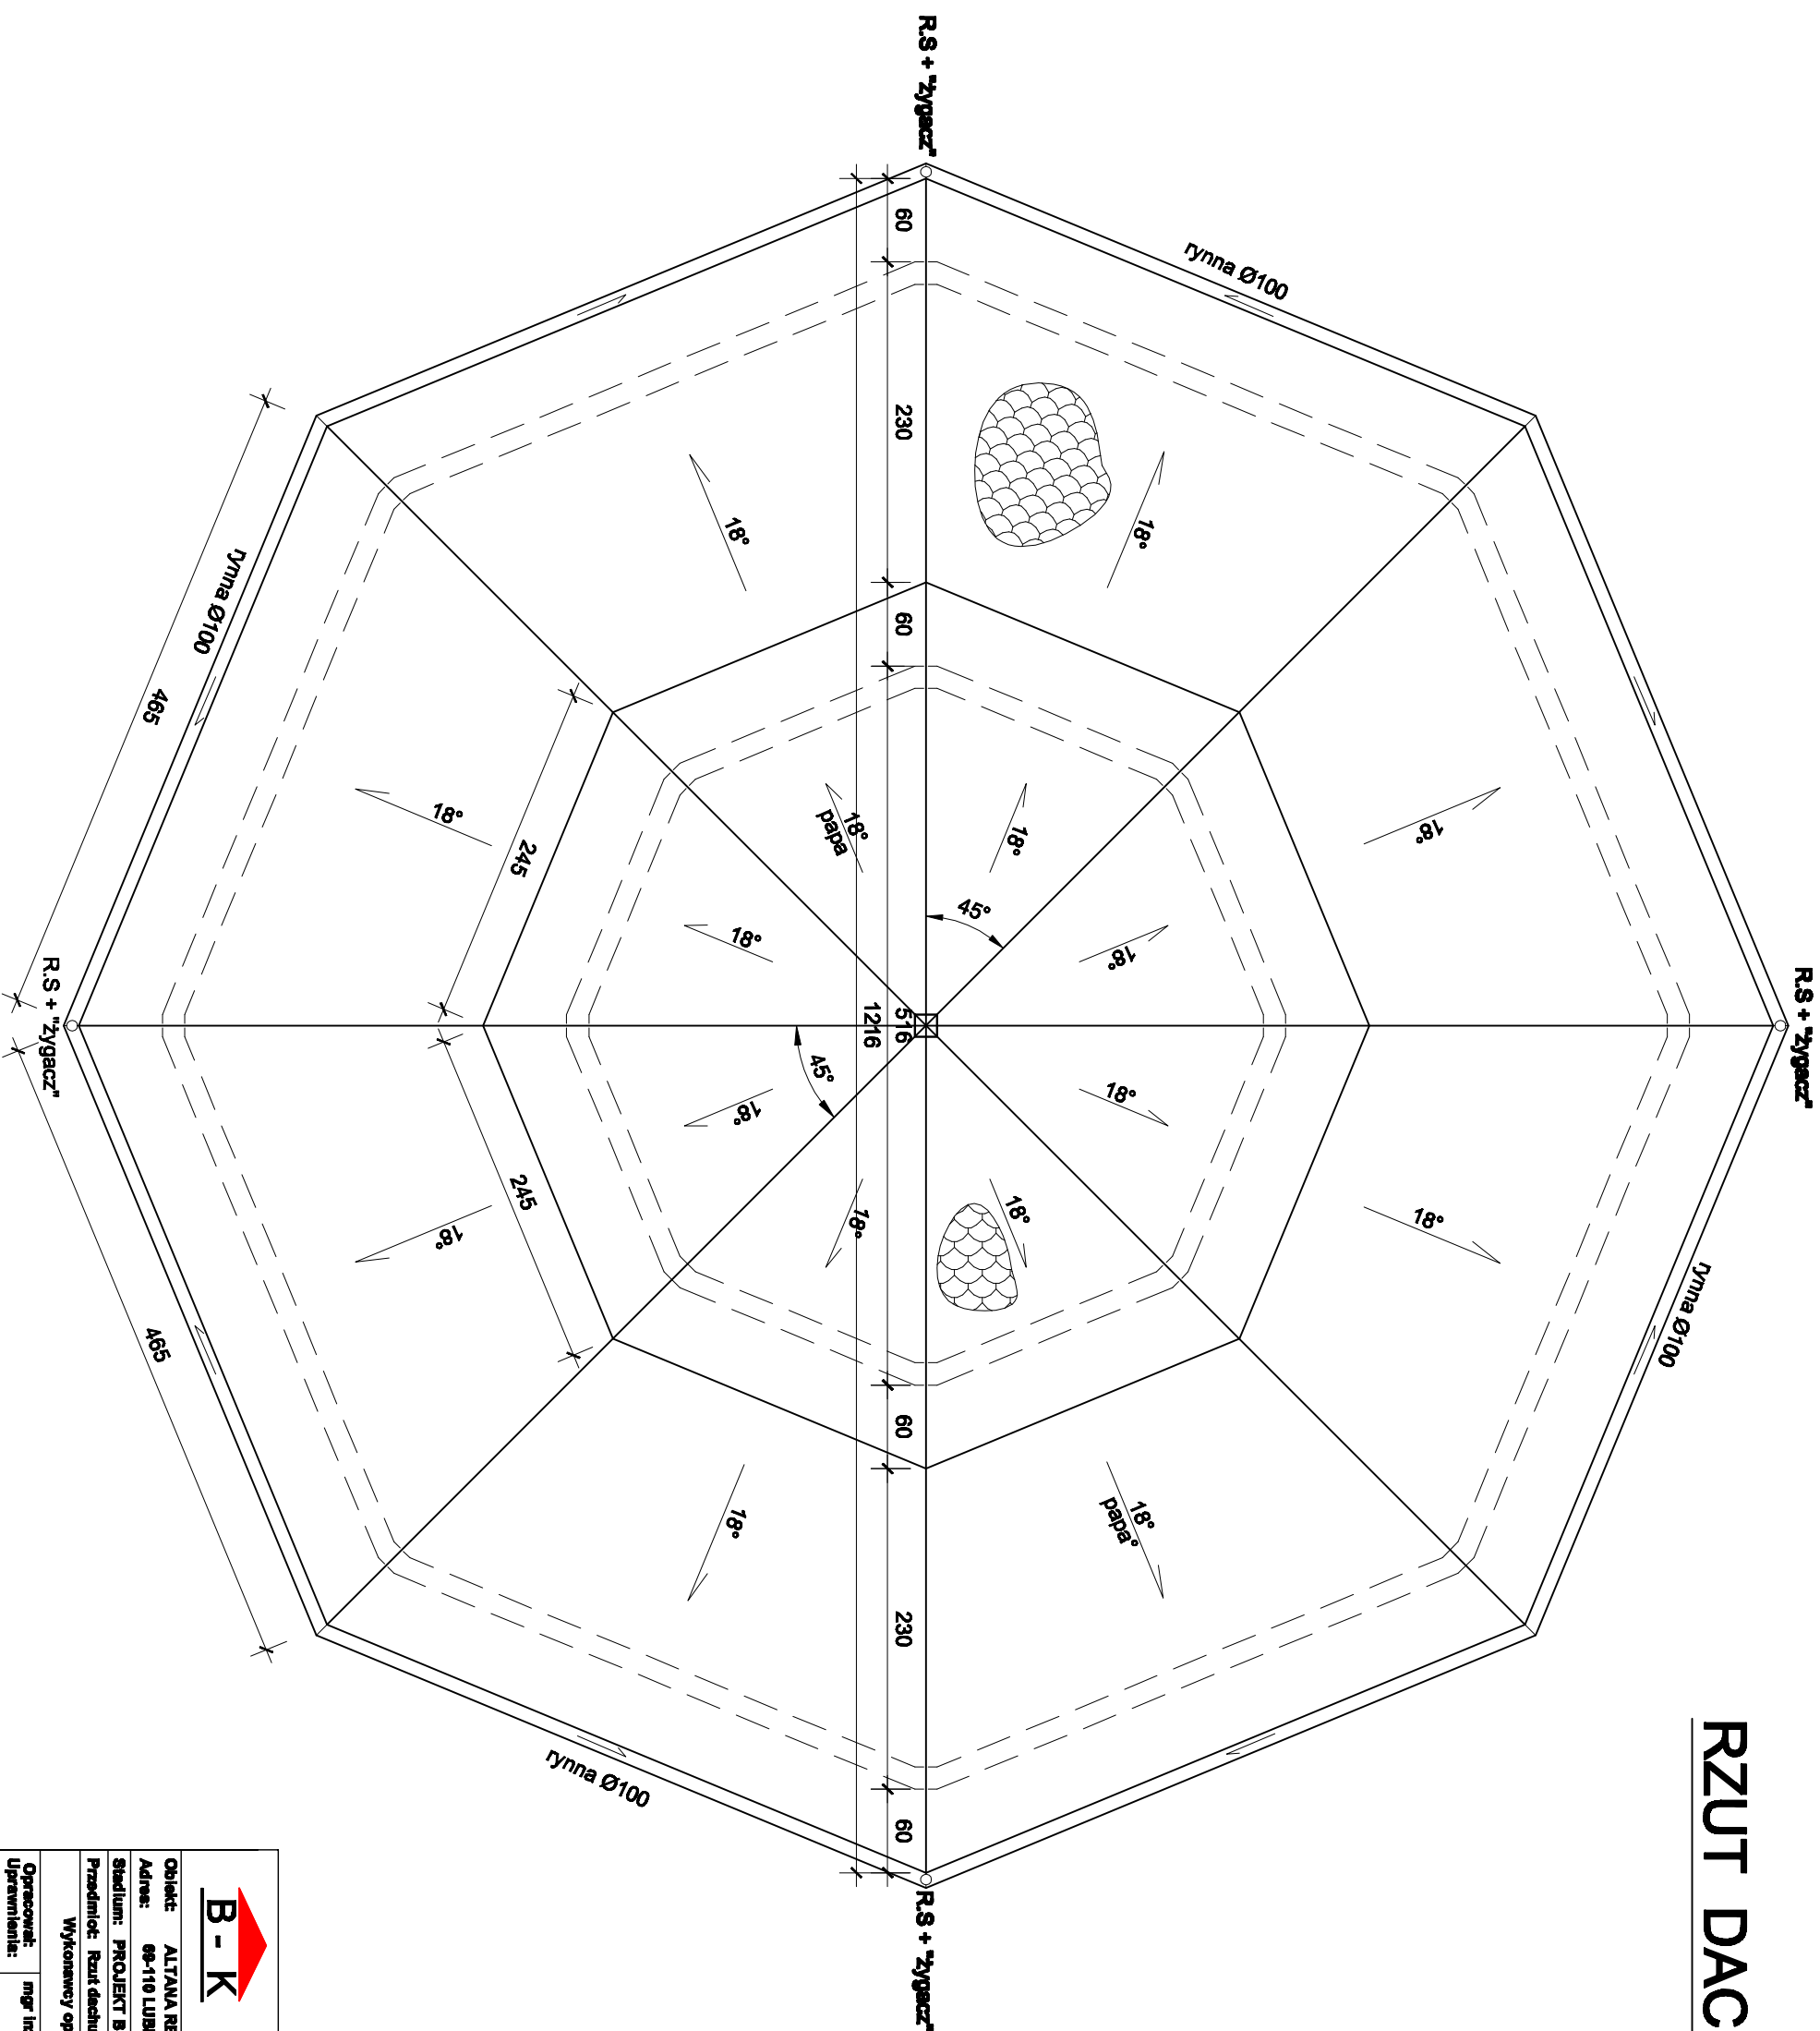

					
BIURO PROJEKTOWE "Basista - Krauscka"					
68-124 Zielona Góra ul. Jędrynowa 6 , www.bpblik.pl					
Obiekt:	ALTANA REKREACYJNA				
Adres:	68-110 LUBIECHNIA MAŁA gm. RZEPIN , dz. nr 36/2				
Stadium:	PROJEKT BUDOWLANY	Branża:	BUDOWLANA		
Przedmiot:	Rzut dachu				
Wykonawcy opracowania:			Nr uprawnień	Data:	Podpis:
Opracował: Uprawnienia:	mgr inż. Jakub Zieliński			10.2013	
Projektował: Uprawnienia:	mgr inż. Izabela Krauscka konsultacyjno - budowlane			10.2013	
Projektował: Uprawnienia:	mgr inż. Jan Basista konsultacyjno - inżynierskie			10.2013	