



## PRZEKRÓJ A-A 1:50

gont bitumiczny / papa  
nawierzchniowa dachówkopodobna  
papa podkładowa  
deskowanie 22mm lub  
płyta OSB 22mm  
krokiw 10x14cm

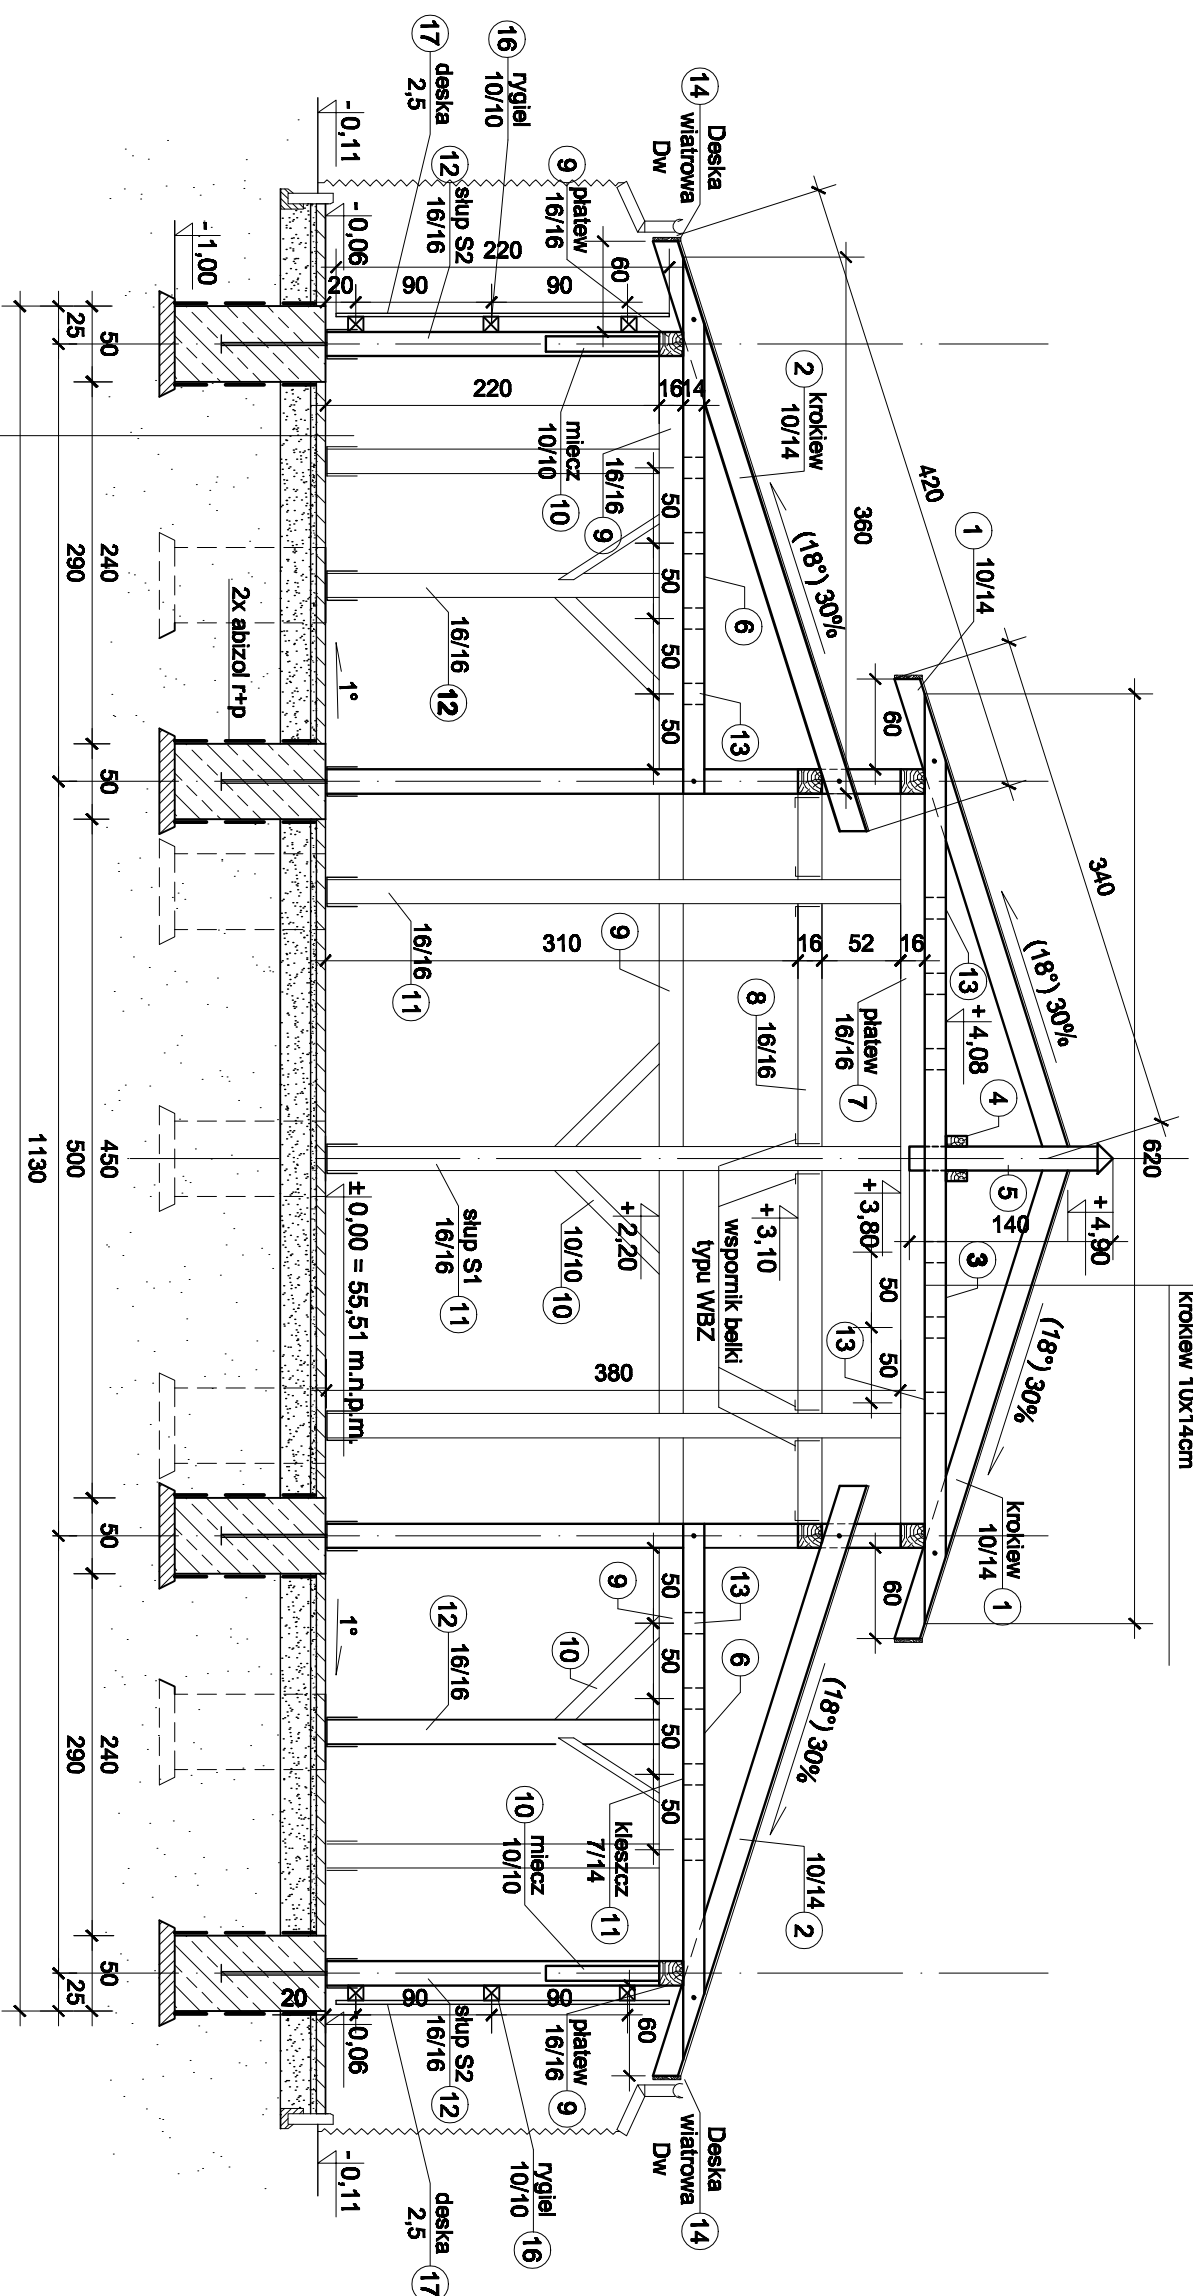

koszka betonowa gr.6cm
podsyпка cem.-piask. gr. 4cm
podsyпка piask. zagęszcz. gr.20cm
grunt rodzimy



**BIURO PROJEKTOWE "Basieta - Krauscka"**  
66-124 Zielona Góra ul. Jędrznowa 6 , www.bpbk.pl

<b>Objekt:</b> ALTANA REKREACYJNA	
<b>Adres:</b> 66-110 LUBIECHNIA MAŁA gm. RZEPIN , dz. nr 36/2	
<b>Stadium:</b> PROJEKT BUDOWLANY	<b>Strona:</b> BUDOWLANA
<b>Pracownik:</b> Przekłóć A-A	

Wykonawcy opracowania:															
<table border="1" style="width: 100%; border-collapse: collapse;"> <tr> <td style="width: 50%; padding: 5px;"><b>Opracował:</b> Uprawnienia:</td> <td style="width: 50%; padding: 5px;">mgr inż. Jacek Zieliński</td> </tr> <tr> <td style="padding: 5px;">Projekował: Uprawnienia:</td> <td style="padding: 5px;">mgr inż. Izabela Krauscka konstrukcyjno - budowlane</td> </tr> <tr> <td style="padding: 5px;">Projekował: Uprawnienia:</td> <td style="padding: 5px;">mgr inż. Jan Basieta konstrukcyjno - inżynierskie</td> </tr> </table>	<b>Opracował:</b> Uprawnienia:	mgr inż. Jacek Zieliński	Projekował: Uprawnienia:	mgr inż. Izabela Krauscka konstrukcyjno - budowlane	Projekował: Uprawnienia:	mgr inż. Jan Basieta konstrukcyjno - inżynierskie	<table border="1" style="width: 100%; border-collapse: collapse;"> <tr> <td style="width: 50%; padding: 5px;"><b>Nr uprawnień</b></td> <td style="width: 50%; padding: 5px;"></td> </tr> <tr> <td style="padding: 5px;">10.2013</td> <td style="padding: 5px;">10.2013</td> </tr> <tr> <td style="padding: 5px;">10.2013</td> <td style="padding: 5px;">10.2013</td> </tr> <tr> <td style="padding: 5px;">10.2013</td> <td style="padding: 5px;">10.2013</td> </tr> </table>	<b>Nr uprawnień</b>		10.2013	10.2013	10.2013	10.2013	10.2013	10.2013
<b>Opracował:</b> Uprawnienia:	mgr inż. Jacek Zieliński														
Projekował: Uprawnienia:	mgr inż. Izabela Krauscka konstrukcyjno - budowlane														
Projekował: Uprawnienia:	mgr inż. Jan Basieta konstrukcyjno - inżynierskie														
<b>Nr uprawnień</b>															
10.2013	10.2013														
10.2013	10.2013														
10.2013	10.2013														
<b>Data:</b>	<b>Nr Rys.</b>														
1.10	4														
<b>Podpis:</b>															