



RZUT FUNDAMENTÓW 1:50

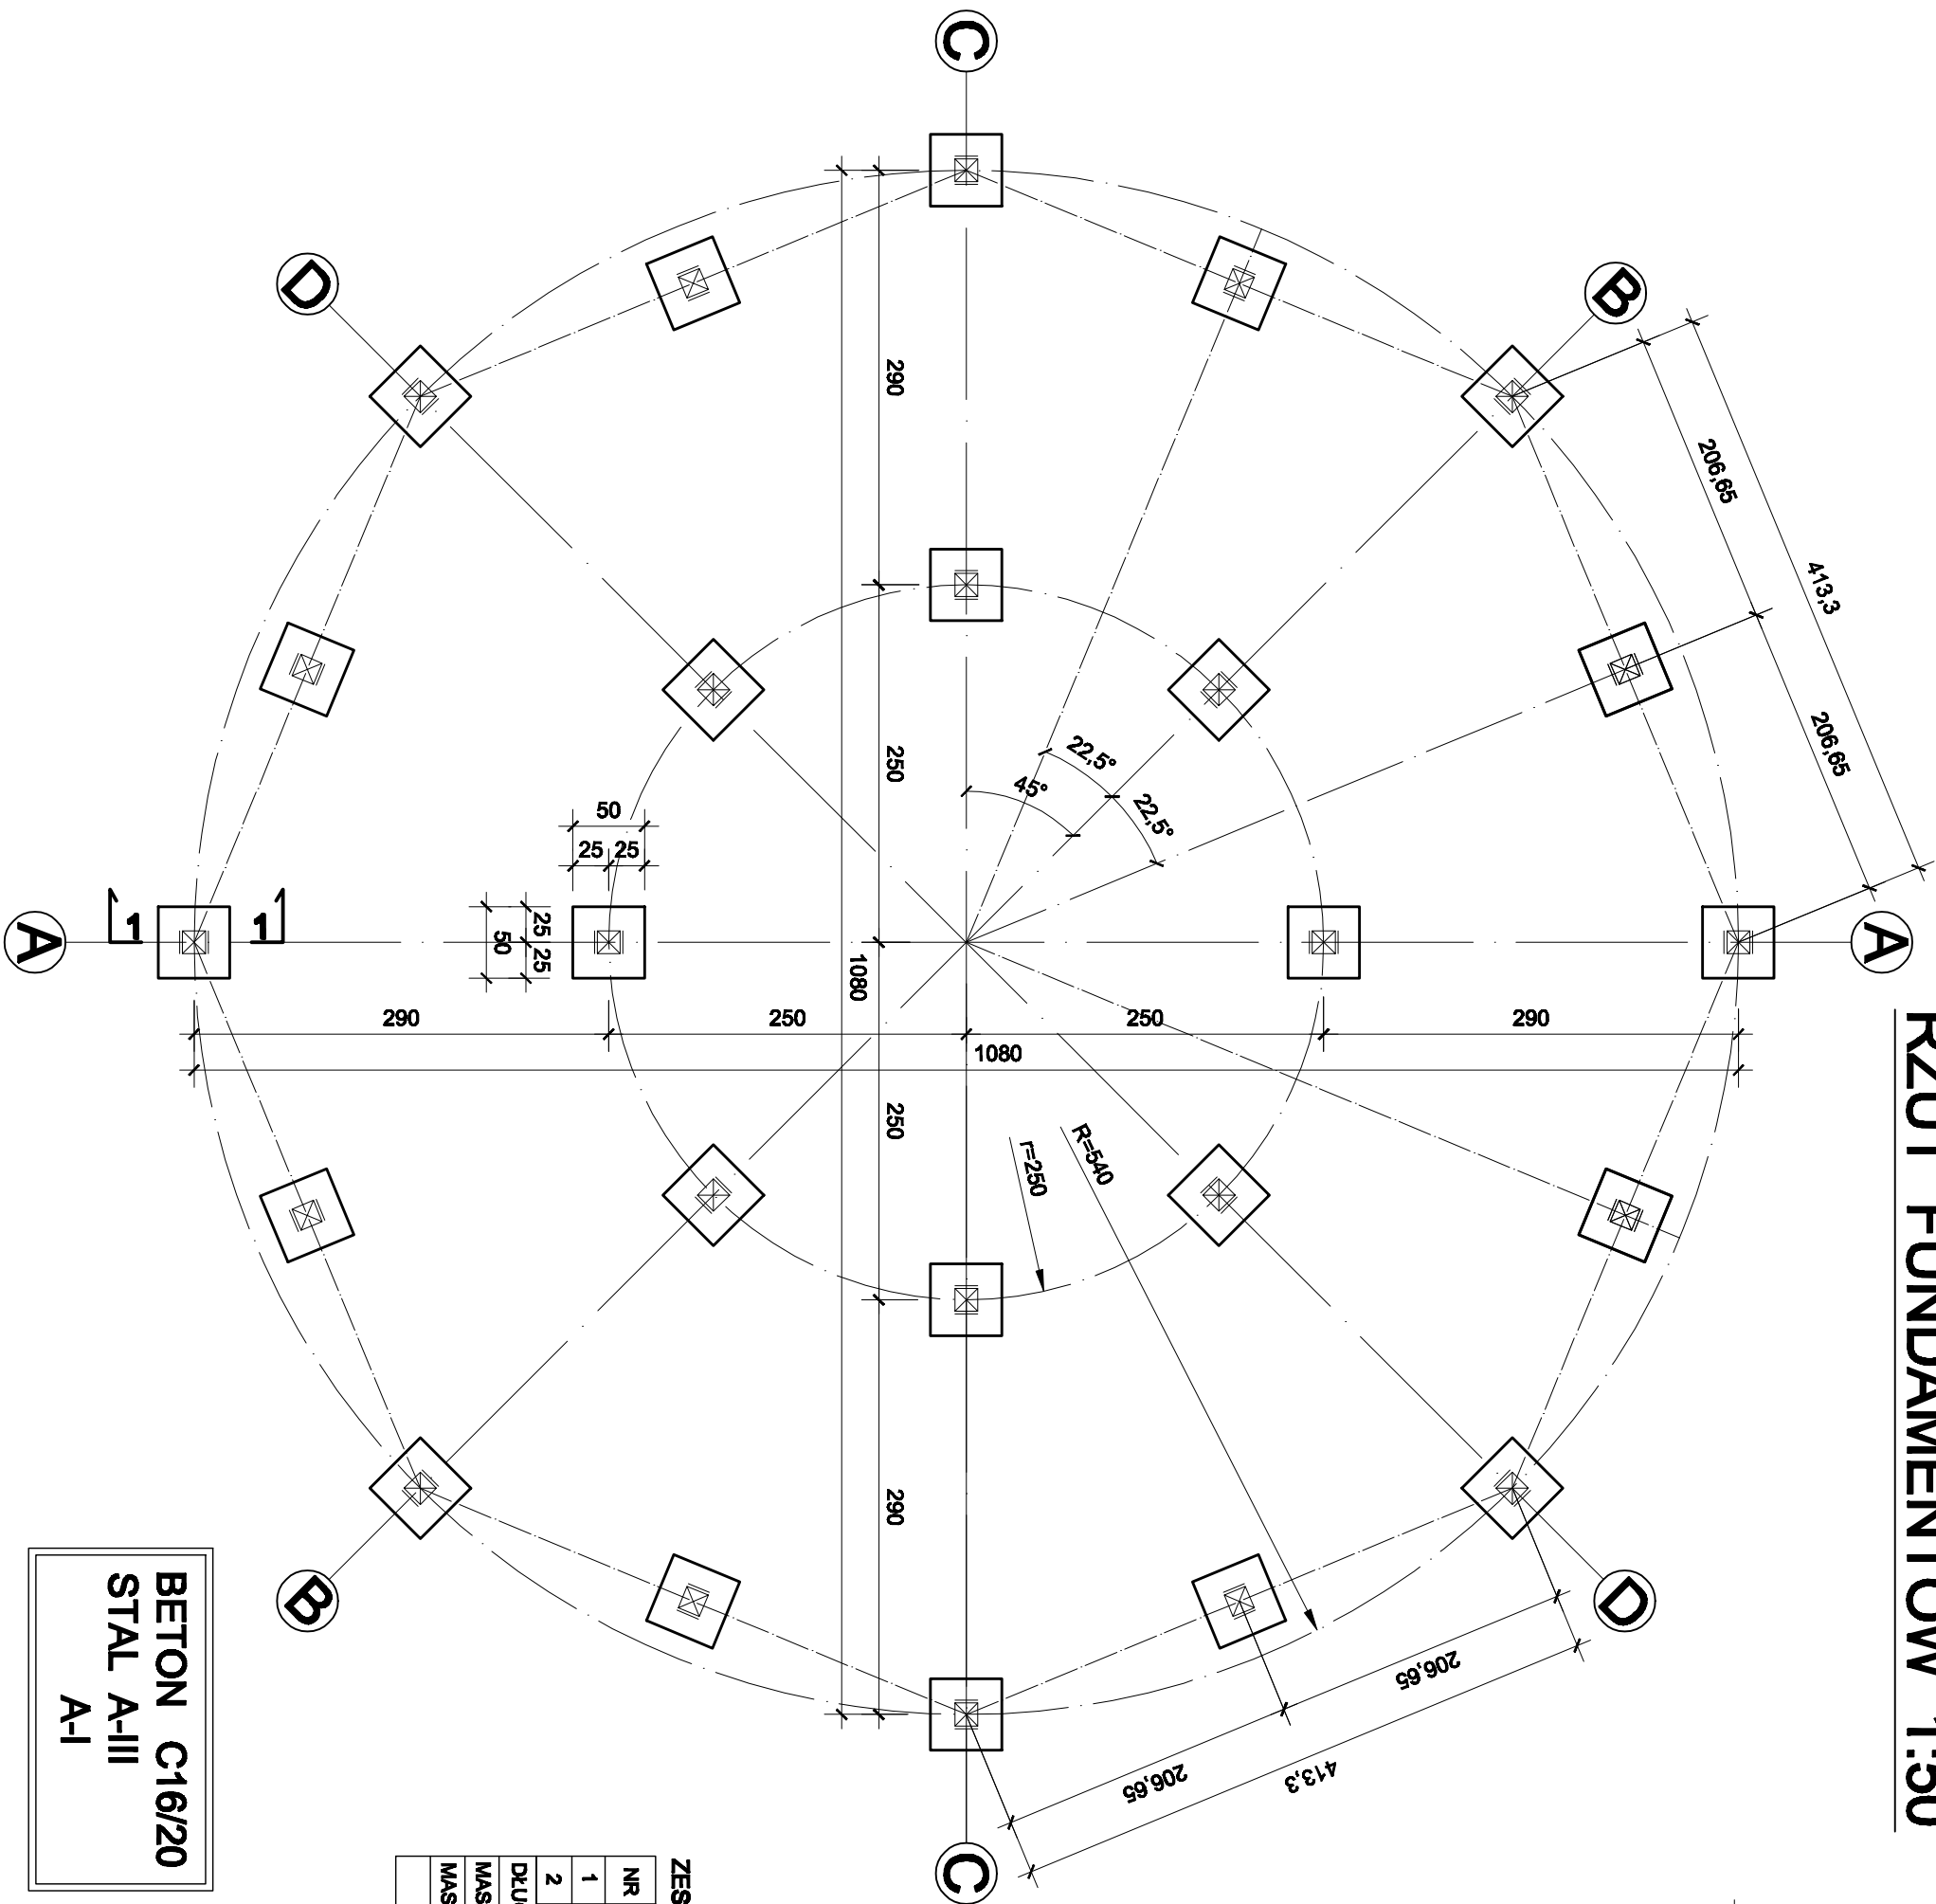


BETON C16/20  
STAL A-III  
A-I

przekrój 1-1 1:25

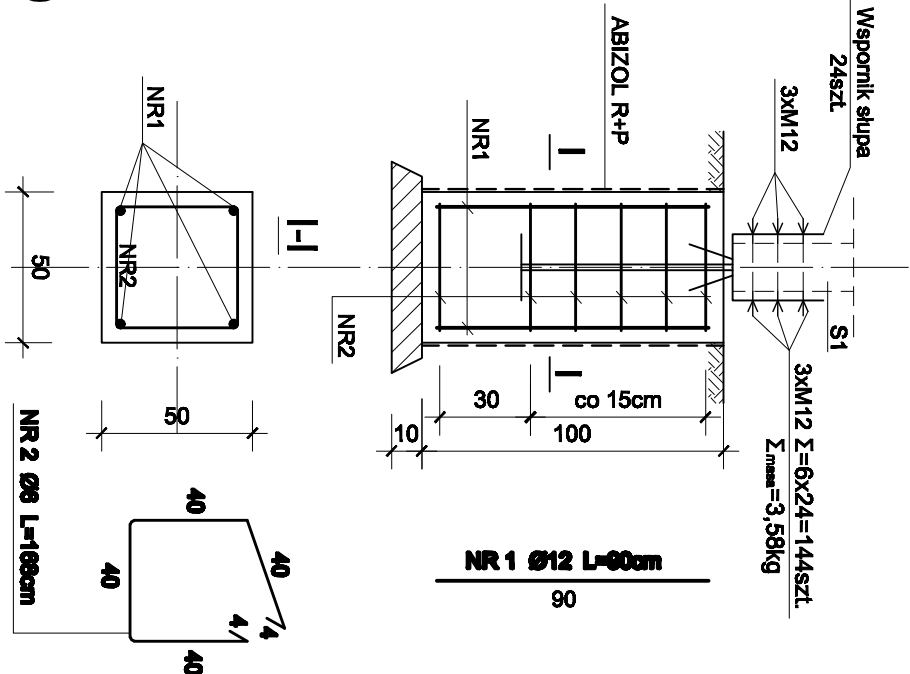

wpornik słupa W1 1:25

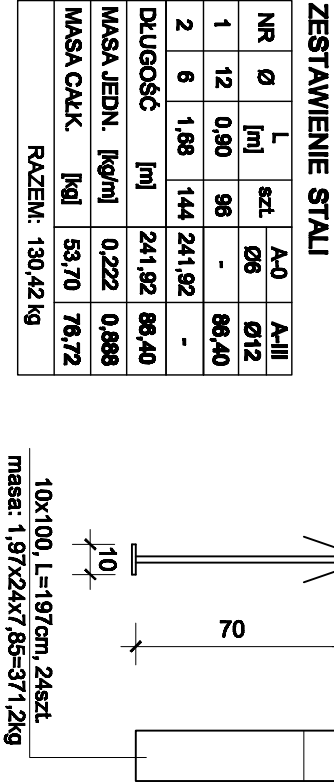

<b>B - K</b>		<b>BIURO PROJEKTOWE "Basista - Krasucka"</b>	
Objekt: ALTANA REKREACYJNA		65-124 Zielona Góra ul. Jedynowa 6, www.bpkk.pl	
Adres: 65-110 LUBIECHNA MAŁA gm. RZEPIN, dz. nr 362			
Stadium: PROJEKT BUDOWLANY		Branża: BUDOWLANA	
Przedmiot: Rzut fundamentów		Skala: 1:50 / 1:25	
Wykonany opracowanie:		Nr uprawnień	
Opracował: mgr inż. Jękuć Zając		Data: 10.2013	
Uprawnienia:		Podpis:	
Projektował: mgr inż. Izabela Krasucka		7.9.91/ZG	
Uprawnienia: konstrukcyjno - budowlane		10.2013	
Projektował: mgr inż. Jan Basista		1.08/2G	
Uprawnienia: konstrukcyjno - inżynierskie		10.2013	