

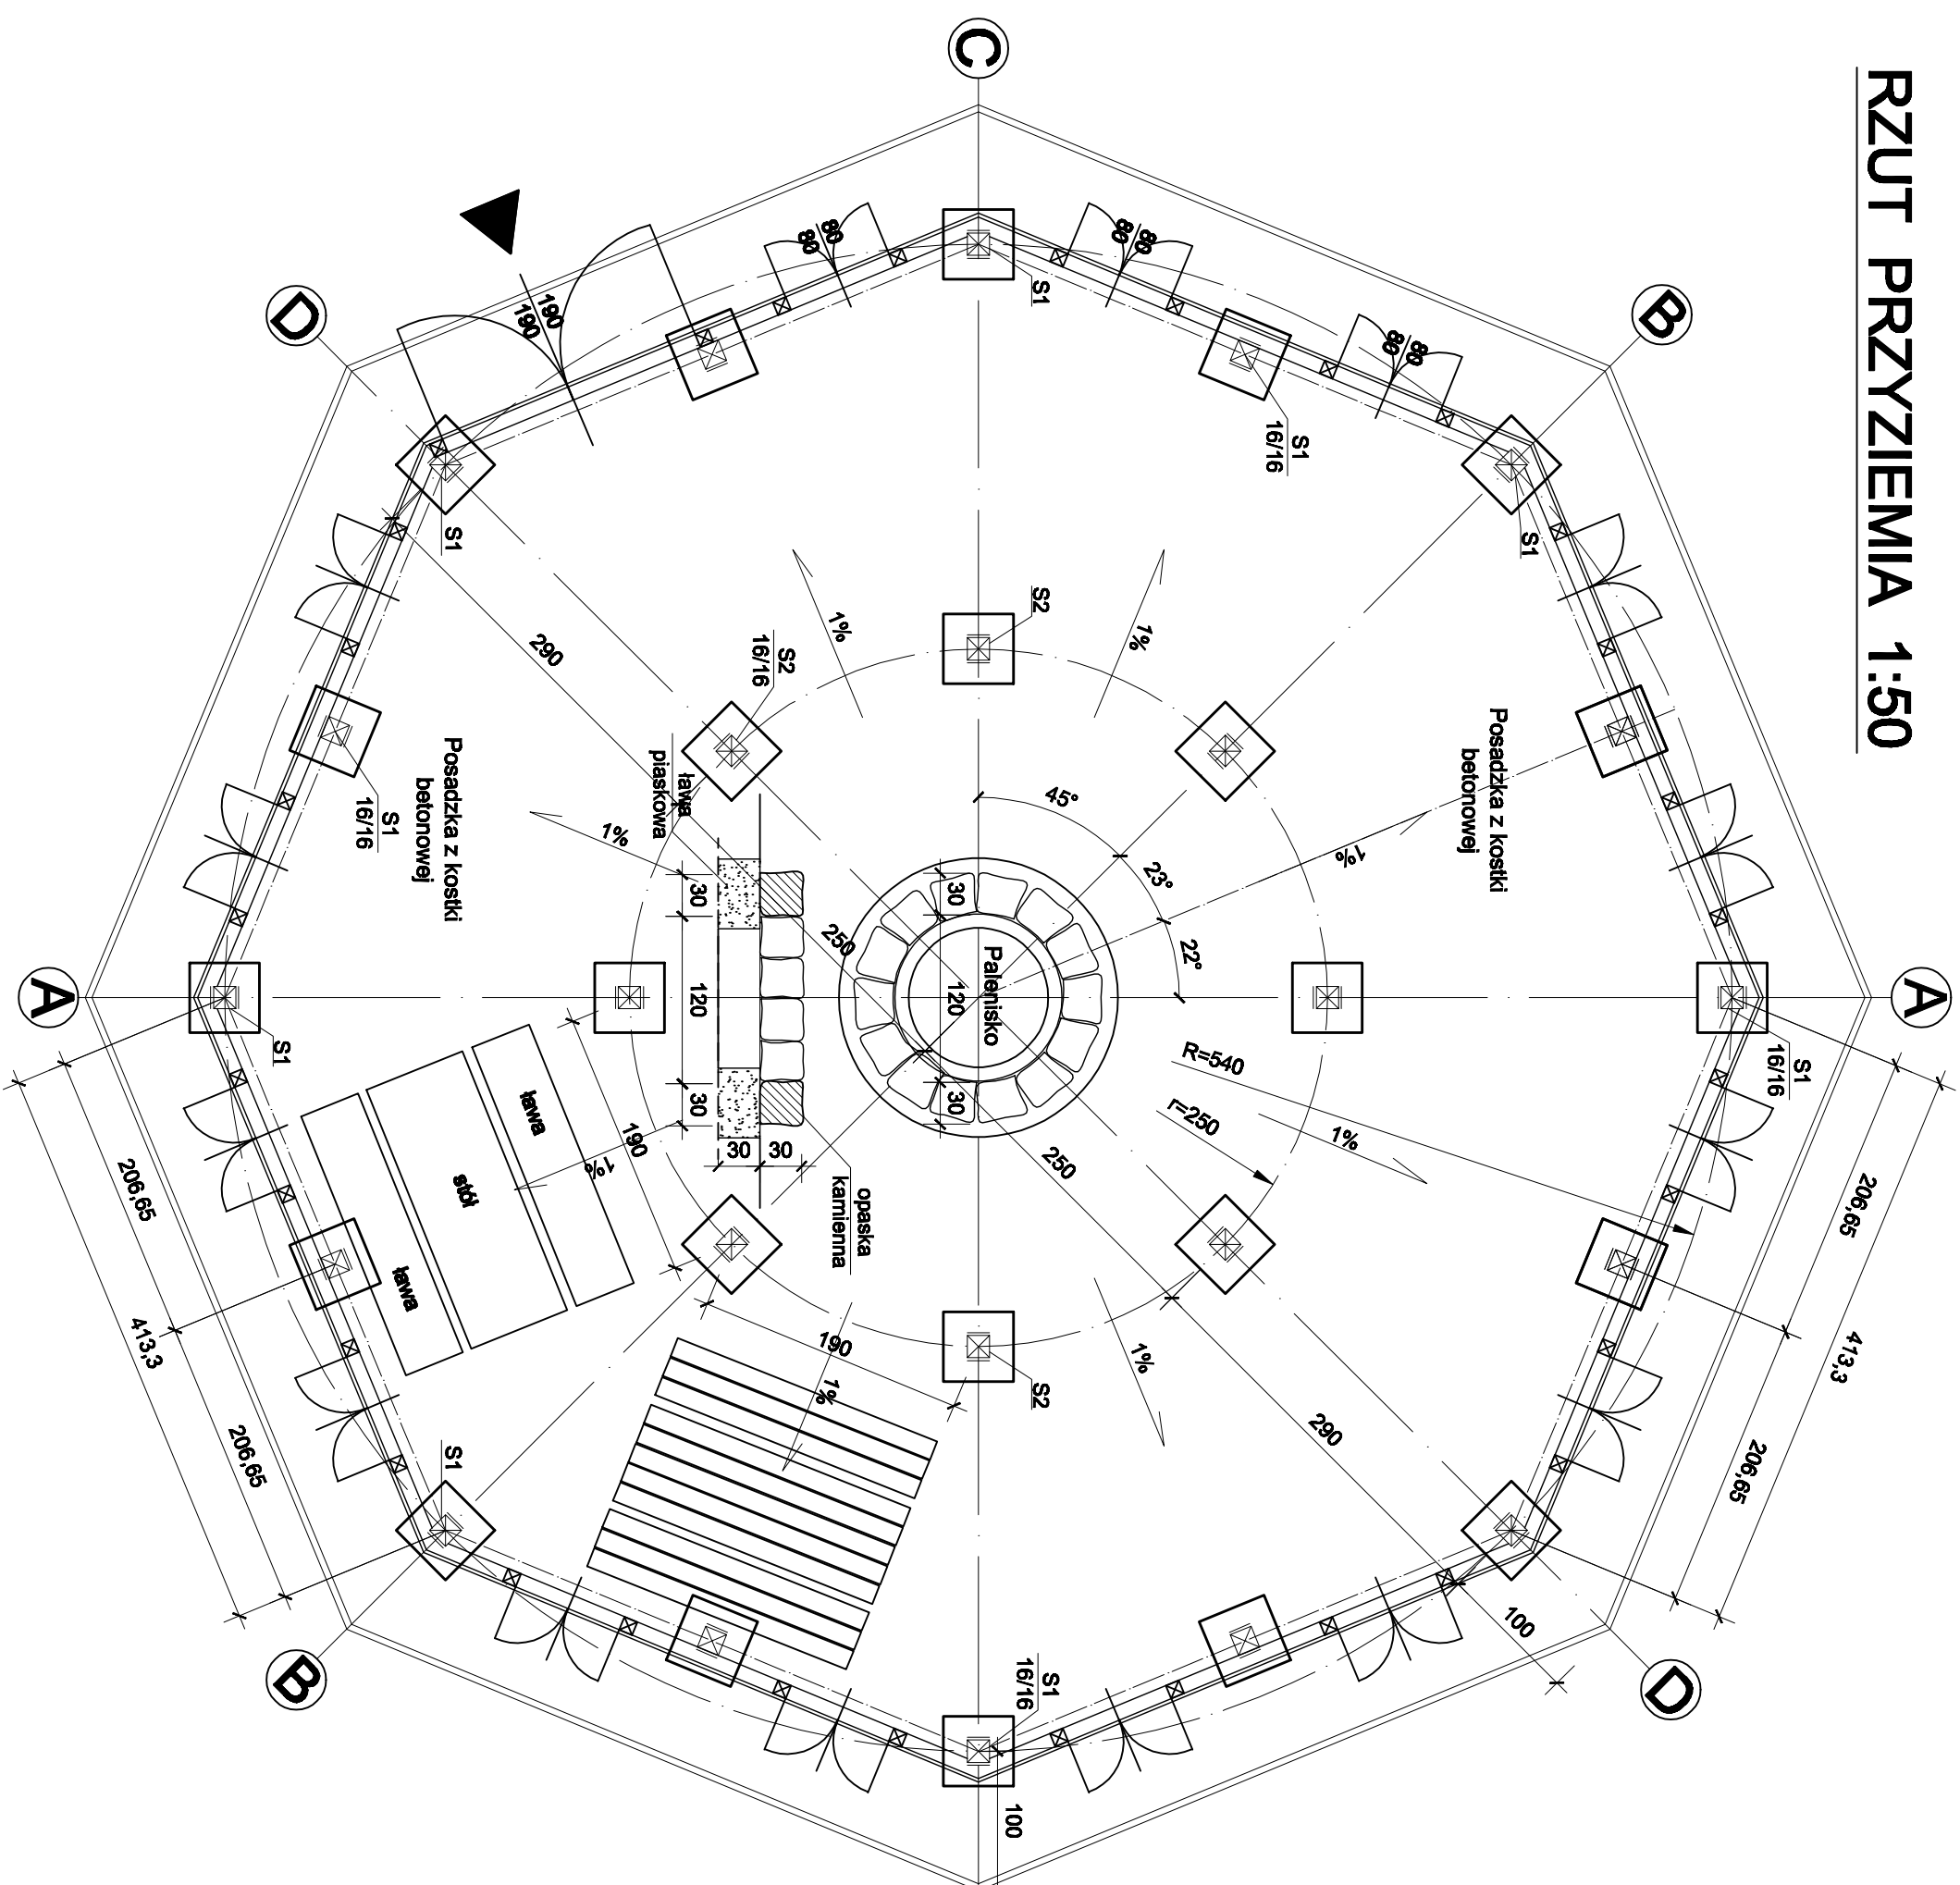



RZUT PRZYZIEMIĄ 1:50

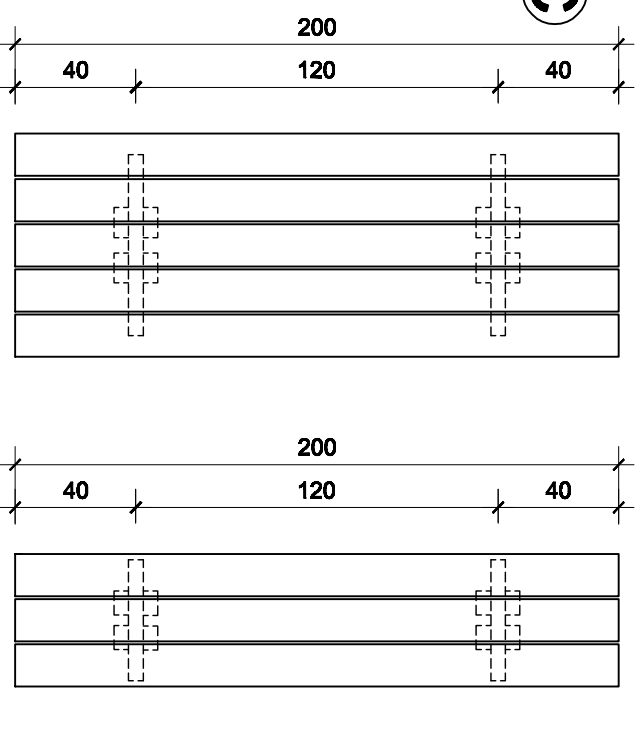

ZESTAWIENIE DREWNA STÓŁY I ŁAWY C20

Nr	RODZAJ ELEMENTU	PRZEKRÓJ [cm x cm]	DŁUGOŚĆ [m]	SZT.	OBIĘTOŚĆ [m³]
1	DESKA	14x3,8	2,00	88	0,94
2	DESKA	10x4,8	0,75	64	0,23
3	DESKA	10x4,8	0,60	16	0,05
4	DESKA	10x4,8	0,50	16	0,04
5	DESKA	8x3,8	0,40	32	0,04
6	DESKA	8x3,8	0,50	128	0,19
7	DESKA	8x3,8	0,35	32	0,03
Razem drewna [m³]					1,52

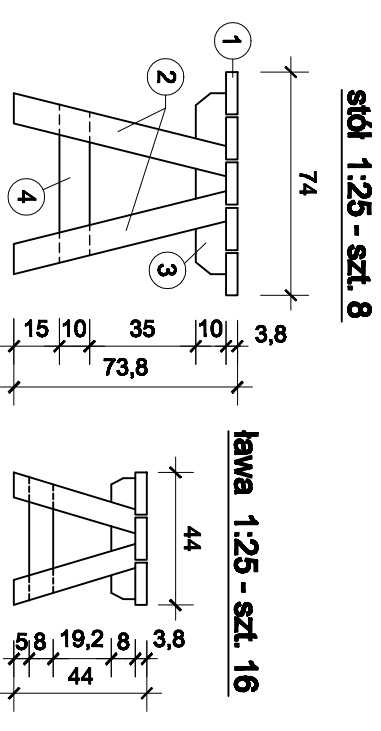

			
BIURO PROJEKTOWE "Basista - Krauscka" 65-124 Zielona Góra ul. Jędrzyna 6, www.bpbk.pl			
Obiekt: ALTANA REKREACYJNA Adres: 69-110 LUBIECHNIA M.A. gm. RZEPIN, dz. nr 39/2			
Stadium: PROJEKT BUDOWLANY	Wariant: BUDOWLANA	Skala: 1:50	Nr Rys. 2
Przedmiot: Realizacja projektu			
Wykonawcy opracowania:	Nr uprawnień:	Data:	Podpis:
Opracował: mgr inż. Jędrzej Zieliński		10.2013	
Projektował: mgr inż. Basista Krauscka		75/01/20	10.2013
Uprawnienia: mgr inż. Jan Basista		1/69/20	10.2013
Uprawnienia: konstrukcyjno - inżynierskie			