


PRZEKRÓJ NR 1


PRZEZ PŁYTE BOISKA PIŁKARSKIEGO

STAN ISTNIEJĄCY (zgodnie z wynikami badań podłoża gruntowego)

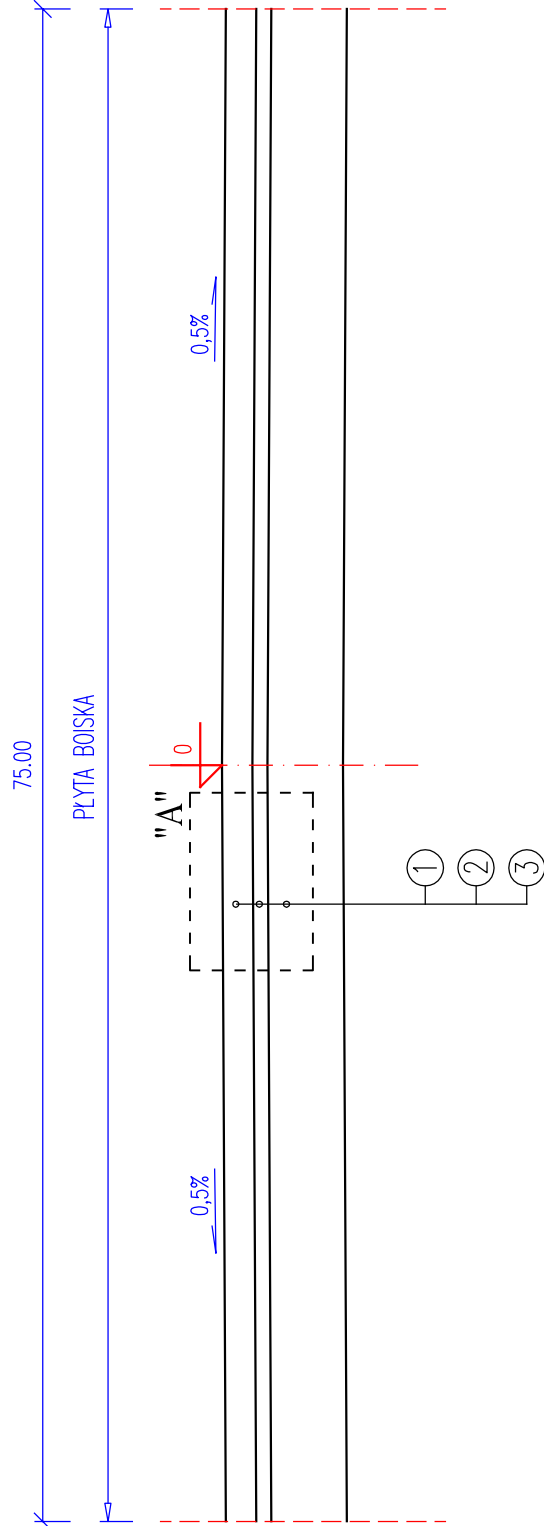


PRZEKRÓJ NR 2

PRZYZ PŁYTĘ BOISKA PIŁKARSKIEGO ROZWIĄZANIA PROJEKTOWE

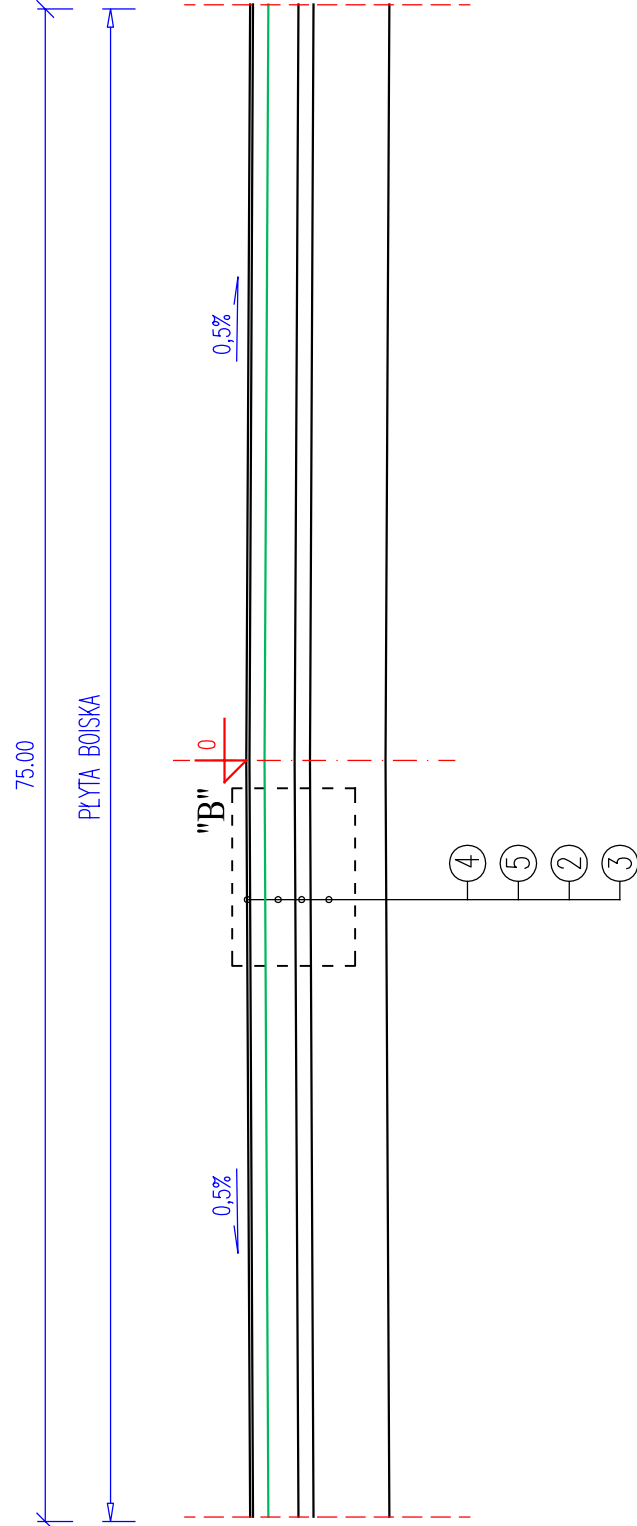


SZCZEGÓŁ "A"

skala 1:10

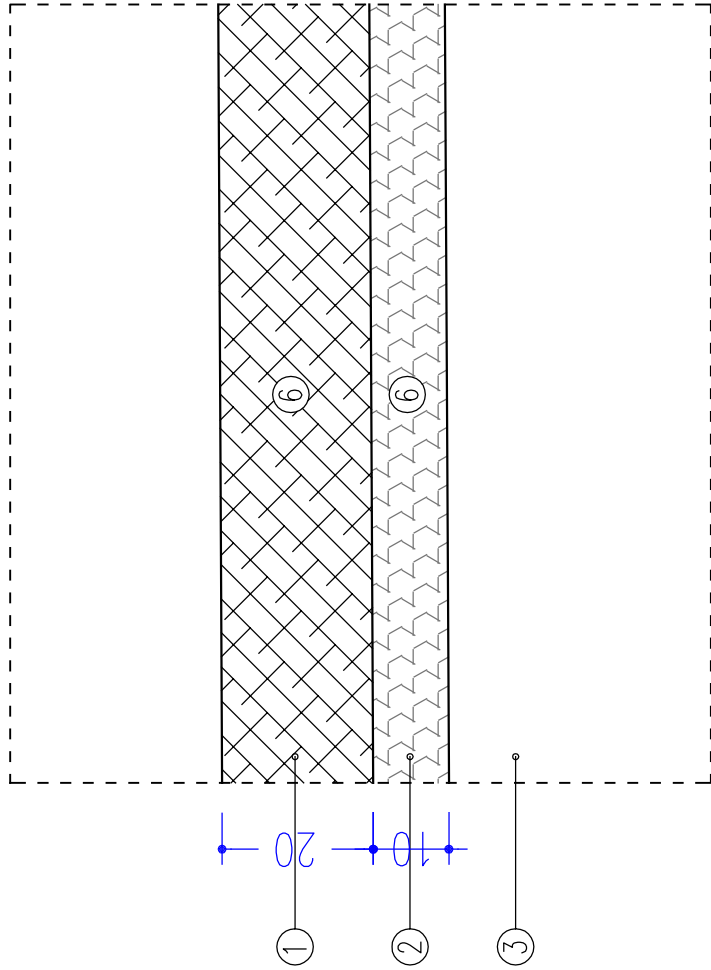

SZCZEGÓŁ "B"

skala 1:10

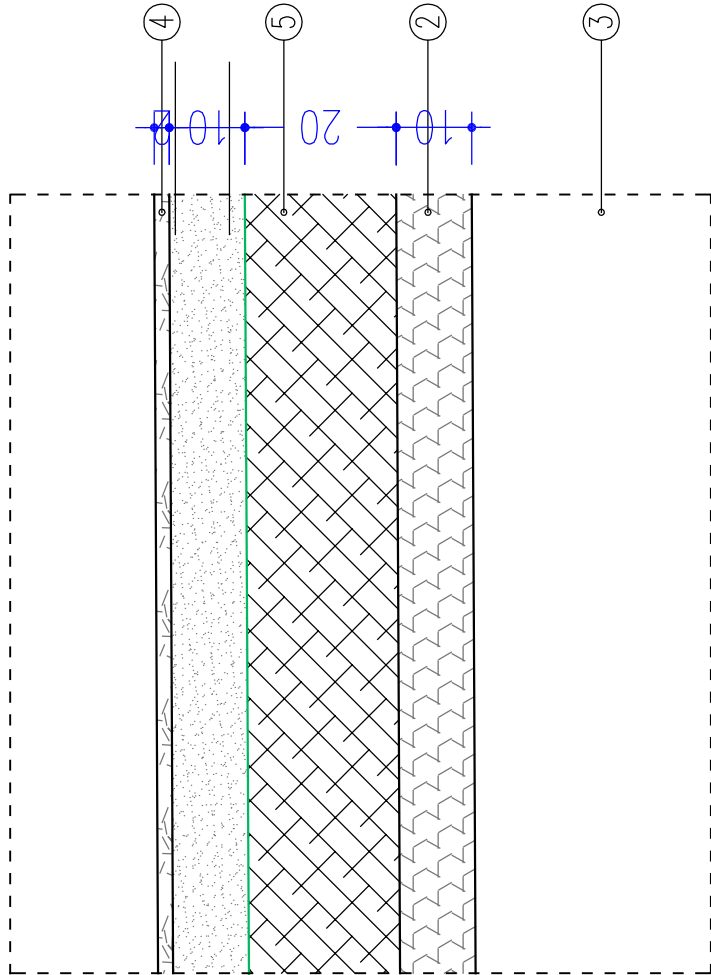

OZNACZENIA:

- 1 - istn. nawierzchnia płyty boiska z gruntu organicznego gr. ok 20 cm;
- 2 - istn. warstwa z żużla paleniskowego gr. ok 10 cm;
- 3 - grunt rodzimy z pospółki barwy ciemnobrazowej gr. ok 75 cm;
- 4 - warstwa trawy naturalnej z rolki gr. ok 2 cm;
- 5 - warstwa gruntu organicznego uzdatnionego,
(mieszanka w proporcjach 66% istn. gleby, 33% piasku o granulacji 0,075-2 mm, gr. 30 cm;

BIURO DROGOWE "TRASA" mgr inż. Wojciech Przyłucki		69-110 Rzepin, ul.Konwaliowa 1 tom. 69248/1085 NIP 926-146-46-02 REGON 211264483	
PROJEKT:	<i>"Modernizacja bazy sportowo-rekreacyjnej przy ul. Poznańskiej w Rzepinie"</i>		
RYSUNEK:	PRZEKROJE NORMALNE SKALA 1:50 SZCZEGÓŁY KONSTRUKCYJNE SKALA 1:10		
BRANŻA:	DROGOWA, SANITARNA	uprawnienia:	data i podpis:
PROJEKTANT BRANŻY SANITARNEJ	mgr inż. Wiesław Kudowicz	upr. inż. nr 807/2425 w spec. sanitarnej	04.2009
PROJEKTANT BRANŻY DROGOWEJ	mgr inż. Wojciech Przyłucki	upr. proj. nr LSB001019P000007 w spec. drogowej	04.2009
OPRACOWAŁ:	mgr inż. Wojciech Przyłucki	upr. proj. nr LSB001019P000007 w spec. drogowej	04.2009
DATA: KWIECIEŃ 2009			