


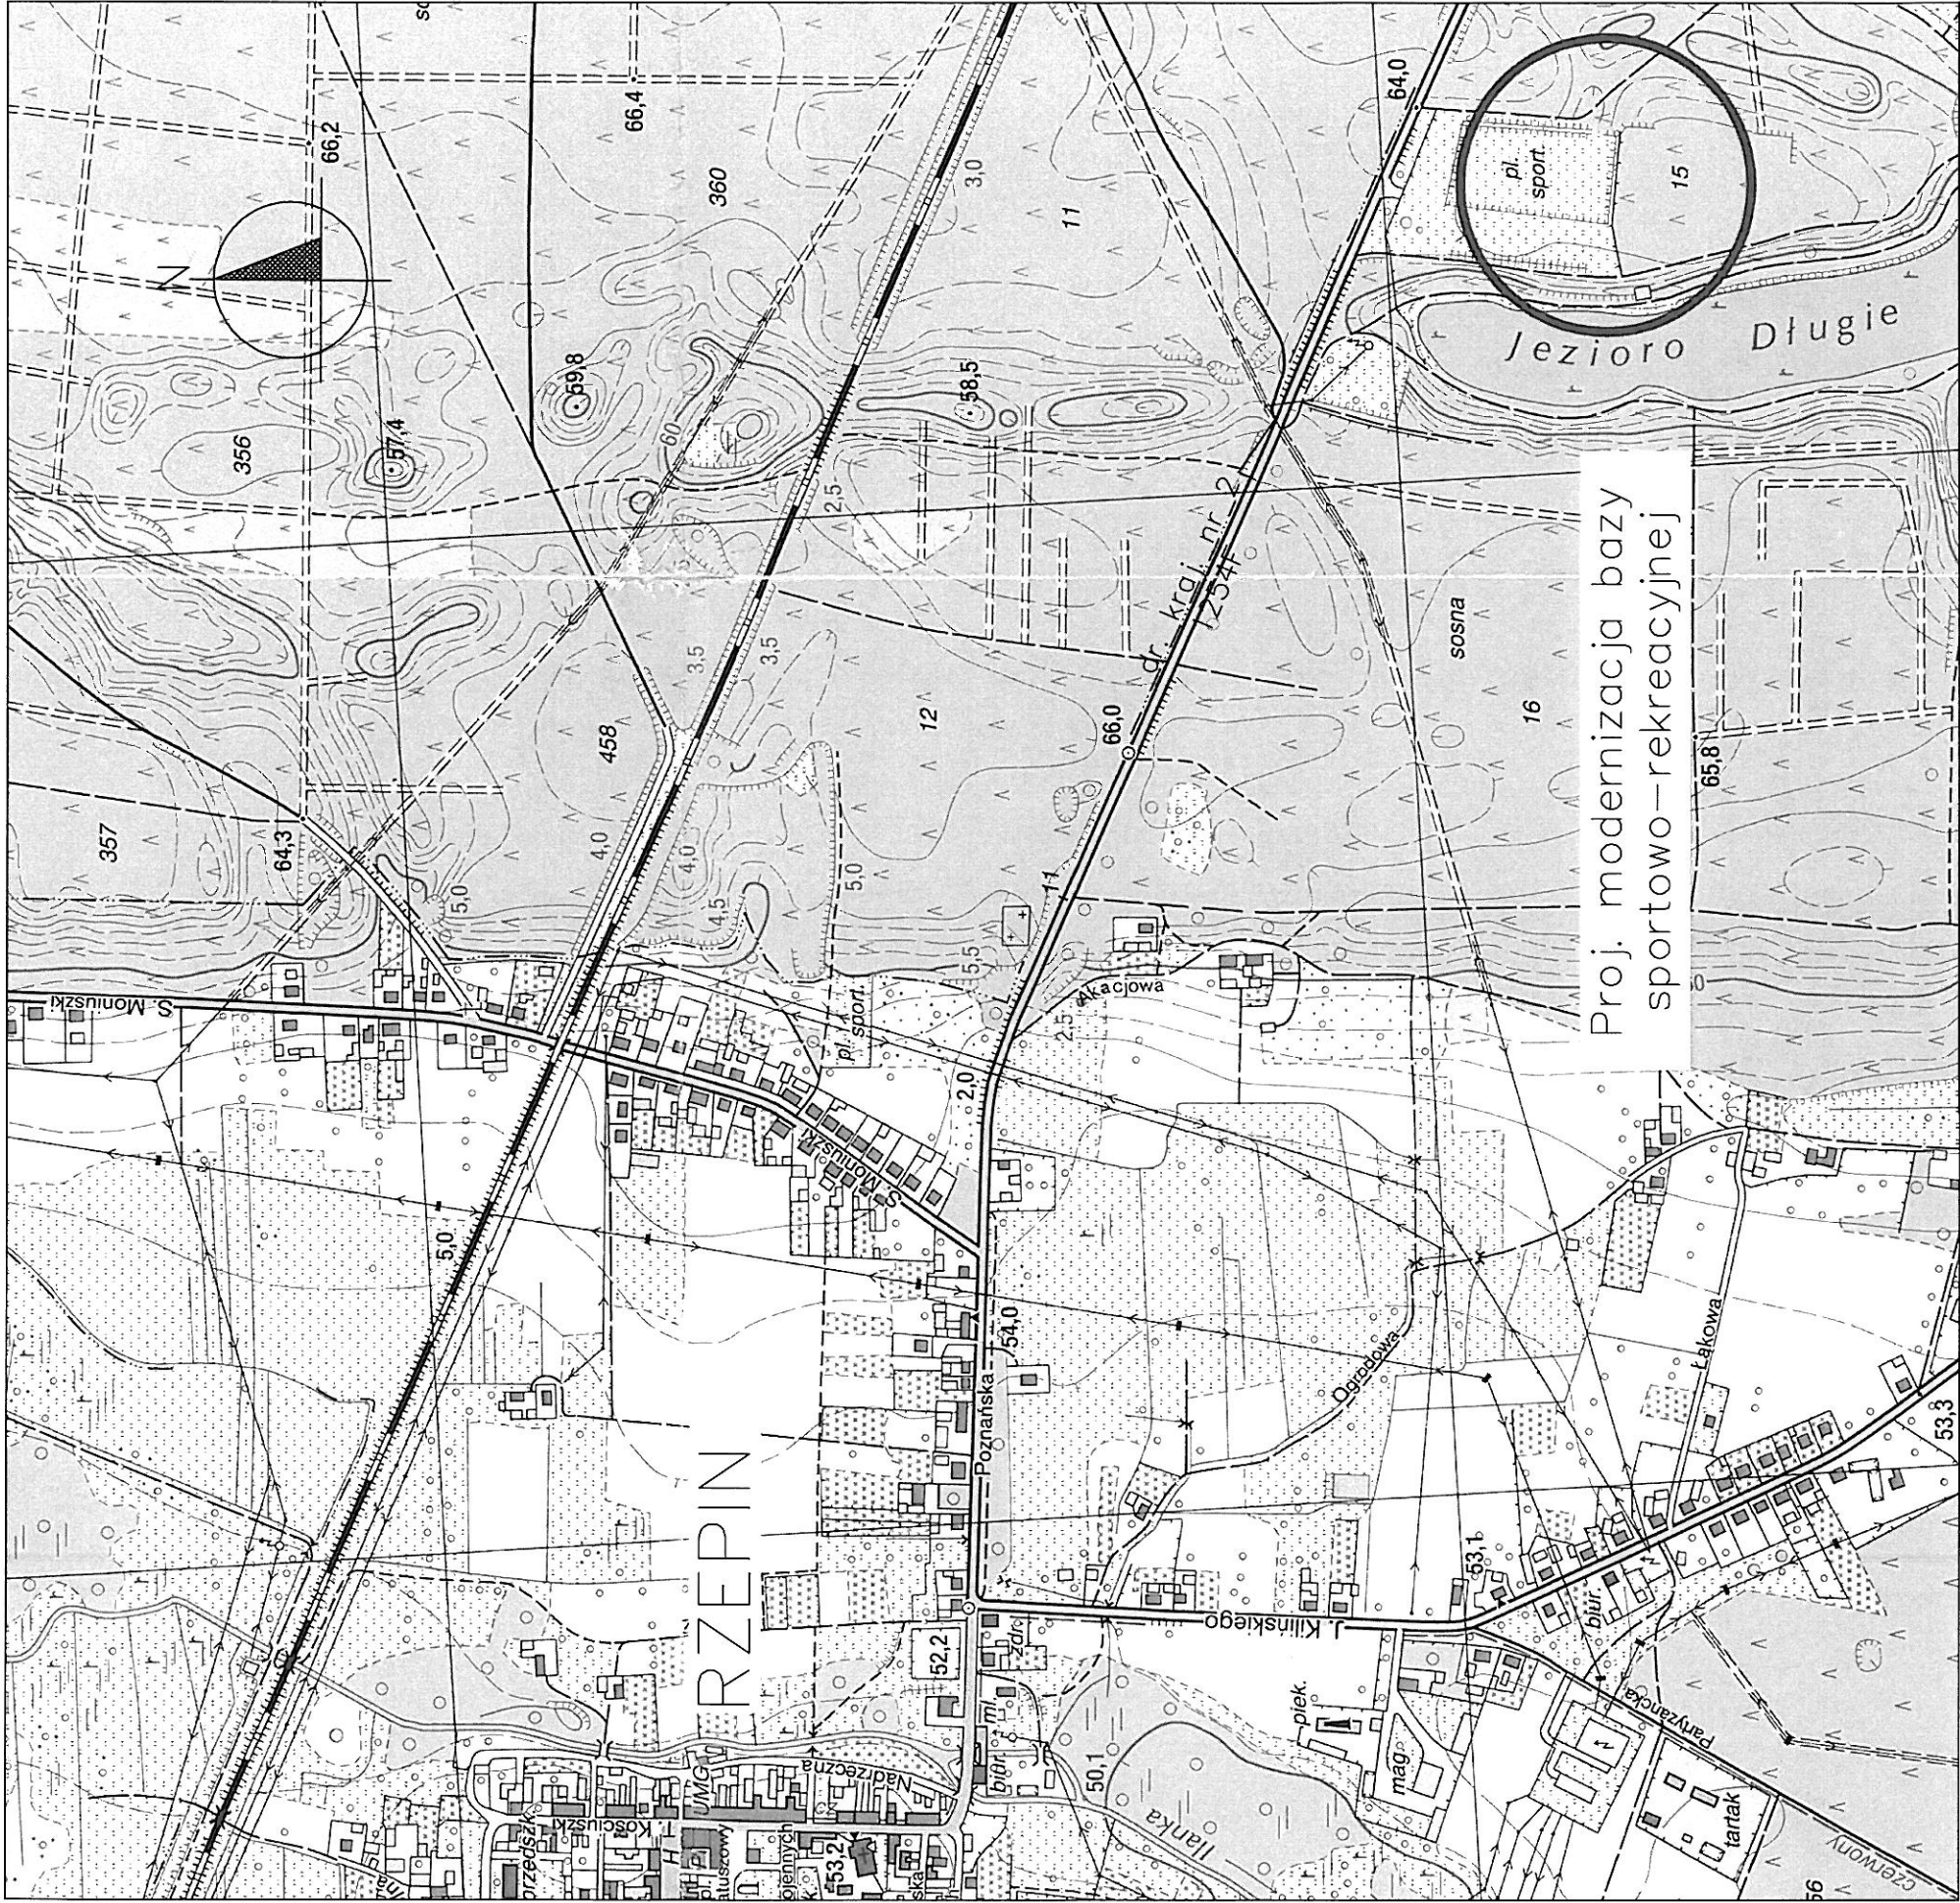

BIURO DROGOWE
"TRASA"
mgr inż. Wojciech Przytułcki

69-110 Rzepin, ul. Konwaliowa 1
kom. 692481085
NIP 926-146-46-02 REGON 211264483

PROJEKT:	"Modernizacja bazy sportowo-rekreacyjnej przy ul. Poznańskiej w Rzepinie"				
RYSunEK:	PLAN ORIENTACYJNY SKALA 1:10000				
BRANŻA:	DROGOWA, SANITARNA	uprawnienia:	data i podpis:	nr rys.	
PROJEKTANT BRANŻY SANITARNEJ:	mgr inż. Wiesław Kudowicz	upr. proj. nr 8075ZG w specj. sanitarnej	04.2009	1	
PROJEKTANT BRANŻY DROGOWEJ:	mgr inż. Wojciech Przytułcki	upr. proj. nr LBS/0019/POD/07 w specj. drogowej	04.2009		
OPRACOWAŁ:	mgr inż. Wojciech Przytułcki	upr. proj. nr LBS/0019/POD/07 w specj. drogowej	04.2009		

DATA: KWIECIEŃ 2009