


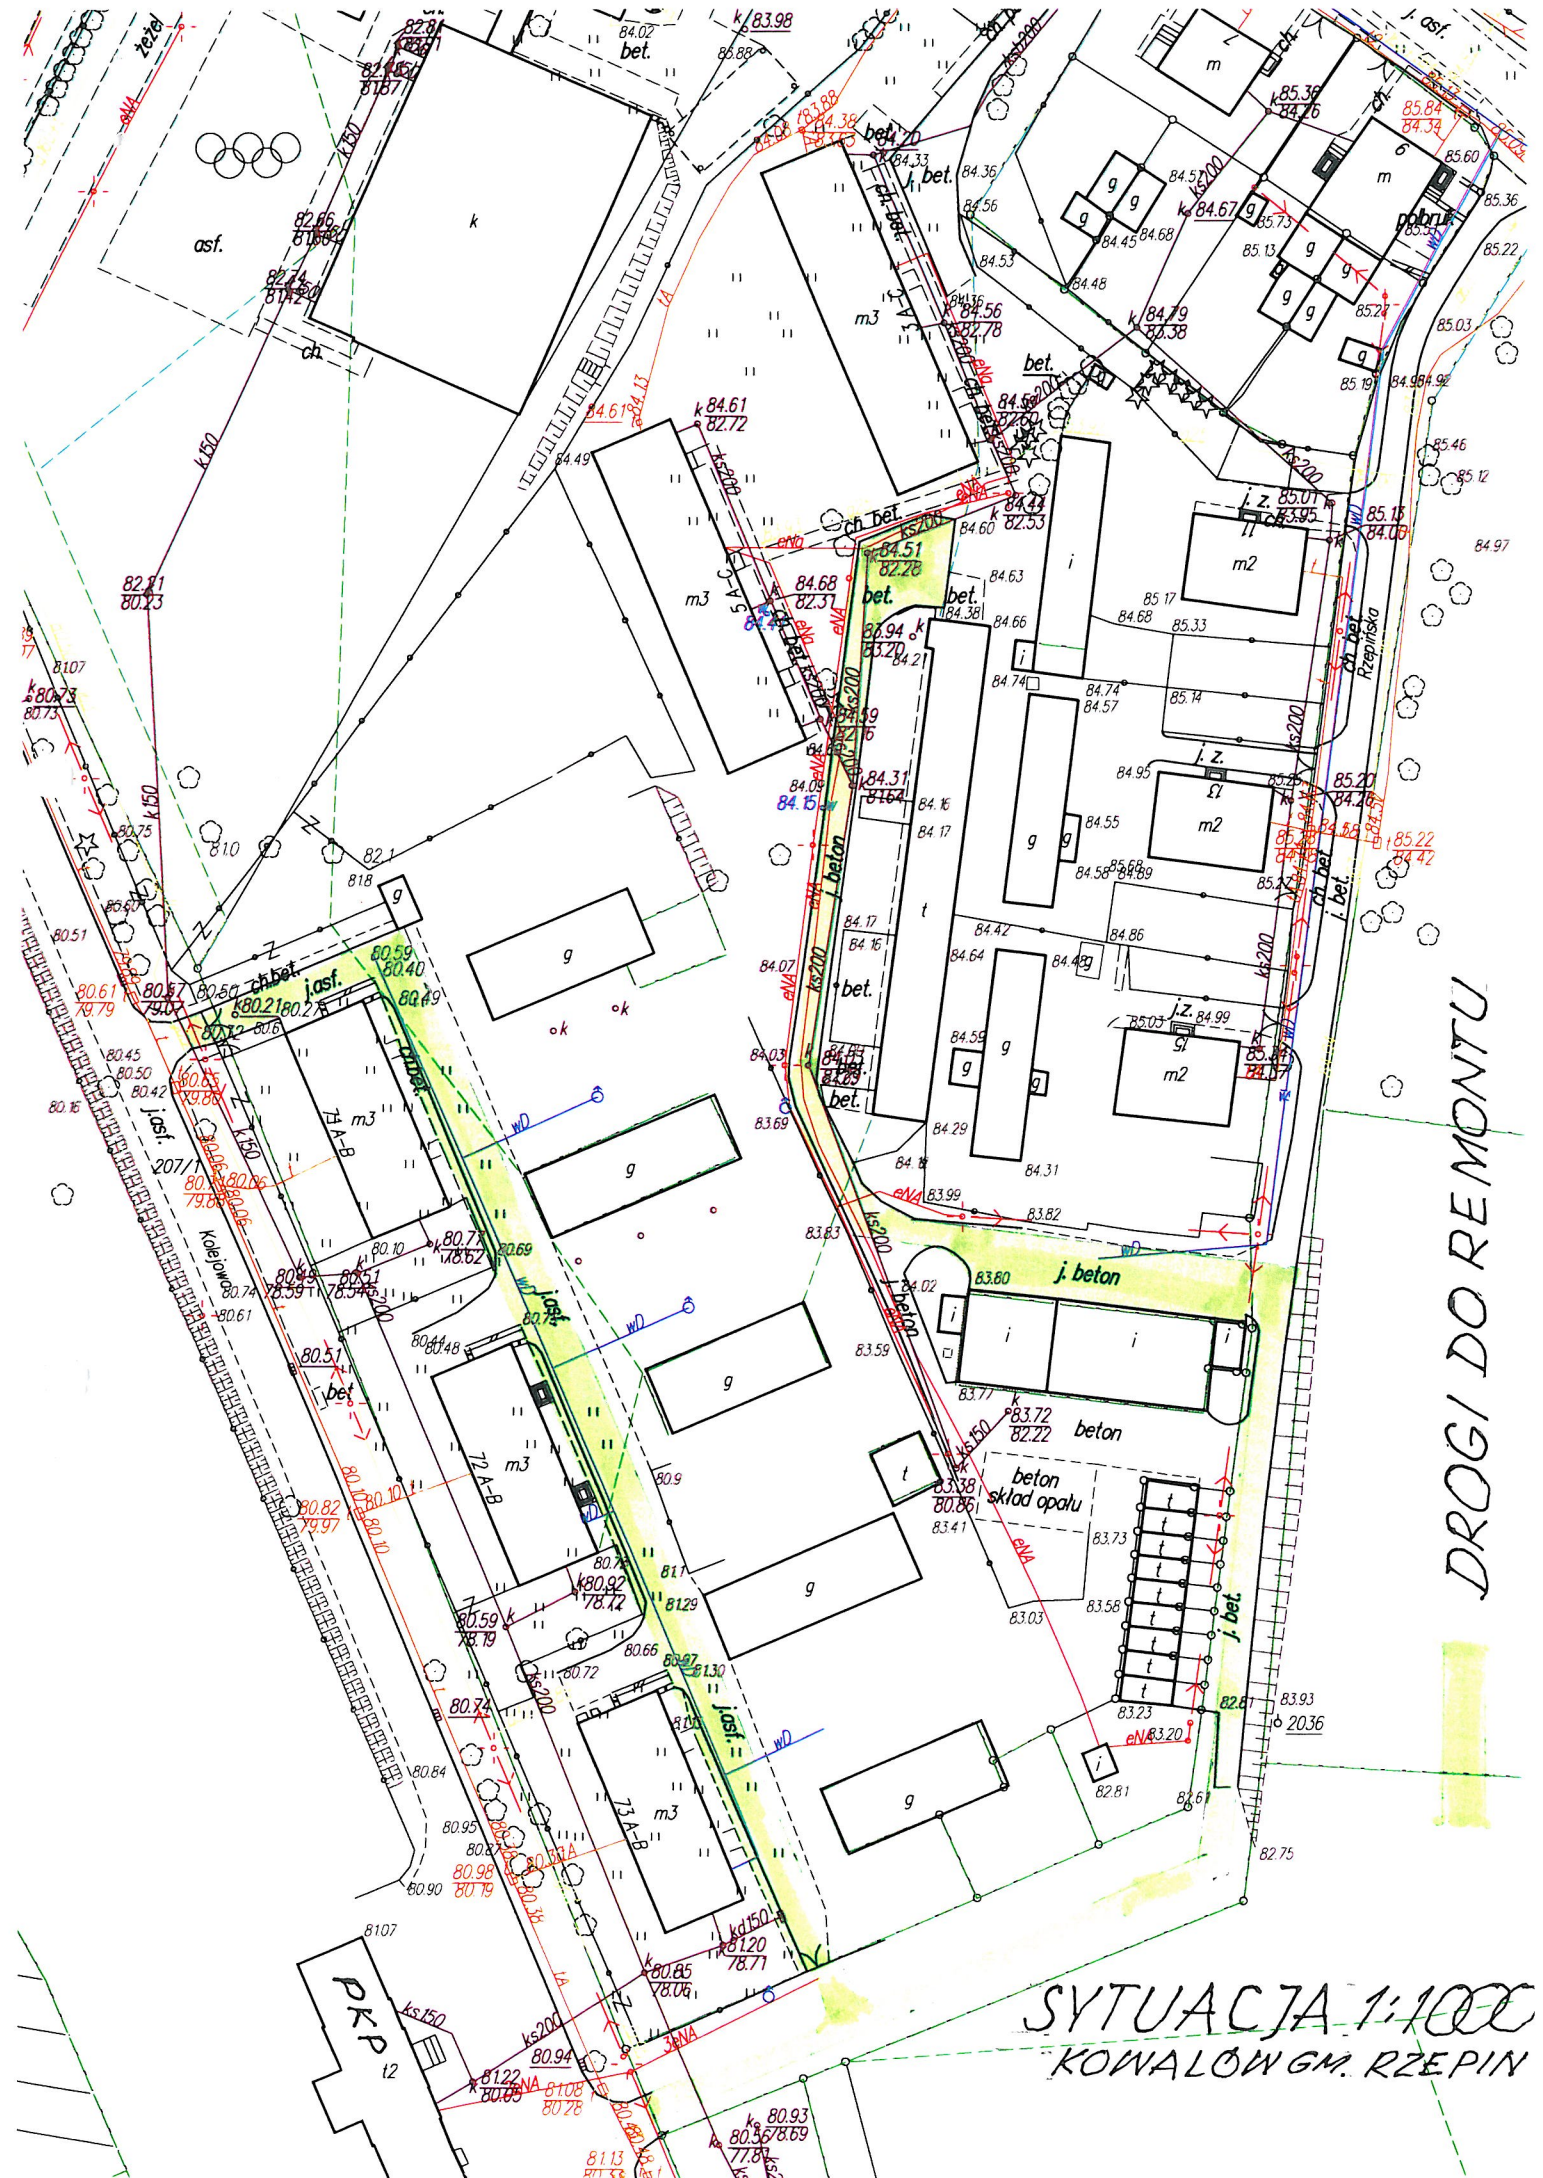

DROGI DO REMONTU

SYTUACJA 1:100
KOWALÓW GM. RZEPIN