


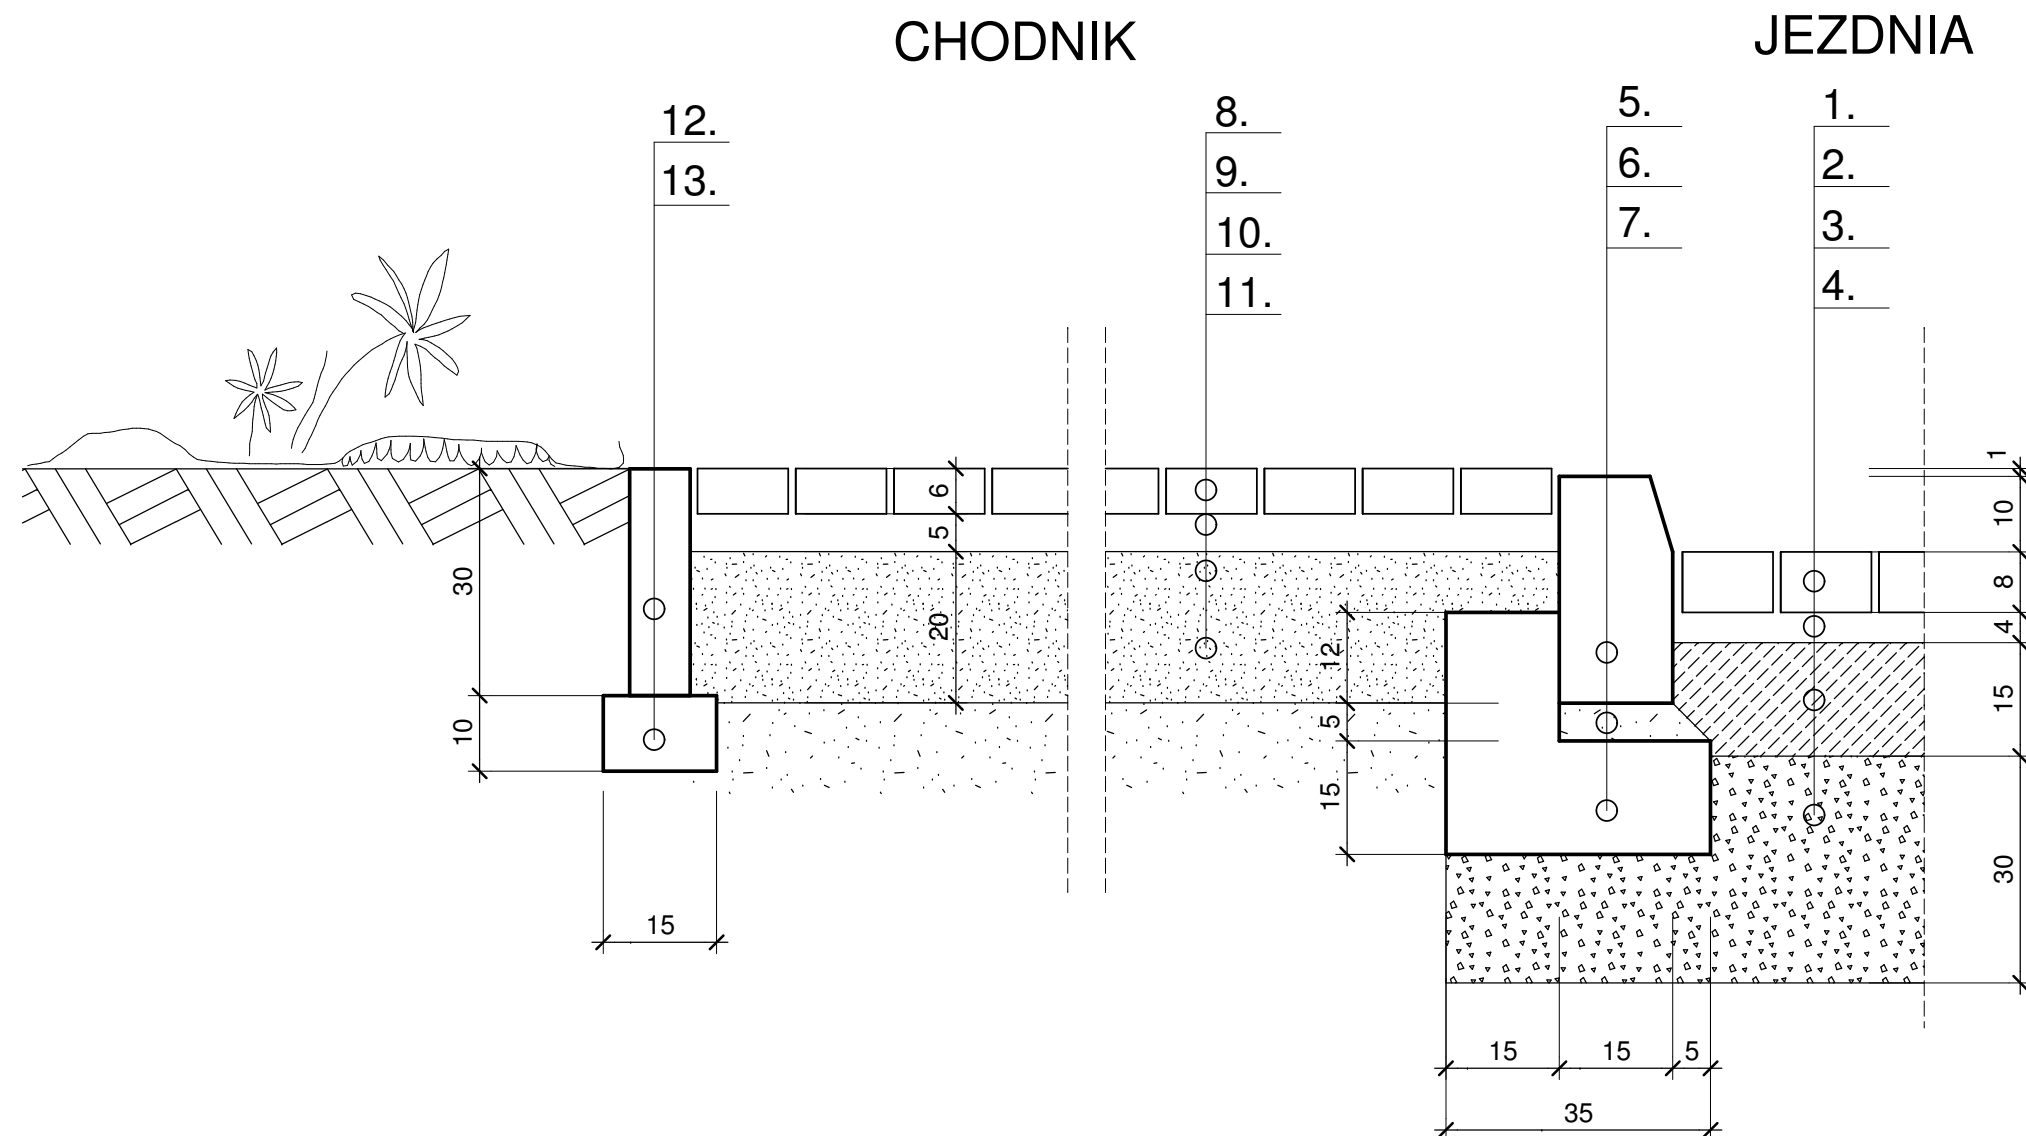

LEGENDA :

1. NAWIERZCHNIA Z KOSTKI BETONOWEJ gr. 8cm
2. PODSYPKA PIASKOWA gr. 4cm
3. PODBUDOWA ZASADNICZA Z CHUDEGO BETONU $R_m=6-9\text{MPa}$ gr. 15cm wg PN-97/S-96013
4. WARSTWA WZMACNIAJĄCA PODŁOŻE Z GRUNTU STABILIZOWANEGO CEMENTEM O $R_m=2,5\text{MPa}$ gr. 30cm wg PN-97/S-96012
5. KRAWĘŻNIK ULICZNY BETONOWY 15/30cm
6. PODSYPKA PIASKOWO-CEMENTOWA gr. 5cm
7. ŁAWA Z OPOREM Z BETONU B15
8. KOSTKA GRANITOWA LUB BETONOWA gr. 6cm
9. PODSYPKA PIASKOWO-CEMENTOWA gr. 5cm
10. PODSYPKA PIASKOWA ZAGĘSZCZONA WARSTWAMI I WIBROWANA gr. 20cm
11. PODŁOŻE GRUNTOWE
12. OBRZEŻE BETONOWE 8/30cm
13. ŁAWA Z BETONU B15

1. Uwagi i opisy zamieszczone w części opisowej stanowią integralną część niniejszego opracowania.
2. Projekt jest chroniony Prawem Autorskim - nie może być powielany lub udostępniany osobom trzecim bez pisemnej zgody właściciela praw autorskich.

archimax
Autorskie Biuro Projektów - Piotr Szabelski
60-308 Poznań ul. Grunwaldzka 114
tel. 061 66 20 039 ; fax 061 66 20 016
e-mail : archimax@vp.pl

	Nr upr. :	Podpis :
Projektował :		
mgr inż. arch. Piotr Szabelski	11/PW/92	
Sprawdził :		
mgr inż. arch. Alina Antoniewicz	167/PW/93	
Kreślił :		
mgr inż. arch. Piotr Szabelski	11/PW/92	
Data oprac.:	04.2008	Branża : ARCHITEKTURA
		Etap : PB

Treść opracowania :	PROJEKT ZAGOSPODAROWANIA TERENU
Inwestor :	URZĄD MIEJSKI W RZEPINIE Rzepin pl.Ratuszowy 1
Obiekt :	REMONT PLACU Rzepin al.Wolności / ul.Dworcowa
Treść rysunku :	PRZEKRÓJ KONSTRUKCYJNY NAWIERZCHNI CHODNIKA

Skala :	1 : 10	Nr rys.:	5	Wyd.:	01	Nr str. proj.:	
---------	--------	----------	---	-------	----	----------------	--