


KONSTRUKCJA DRENU

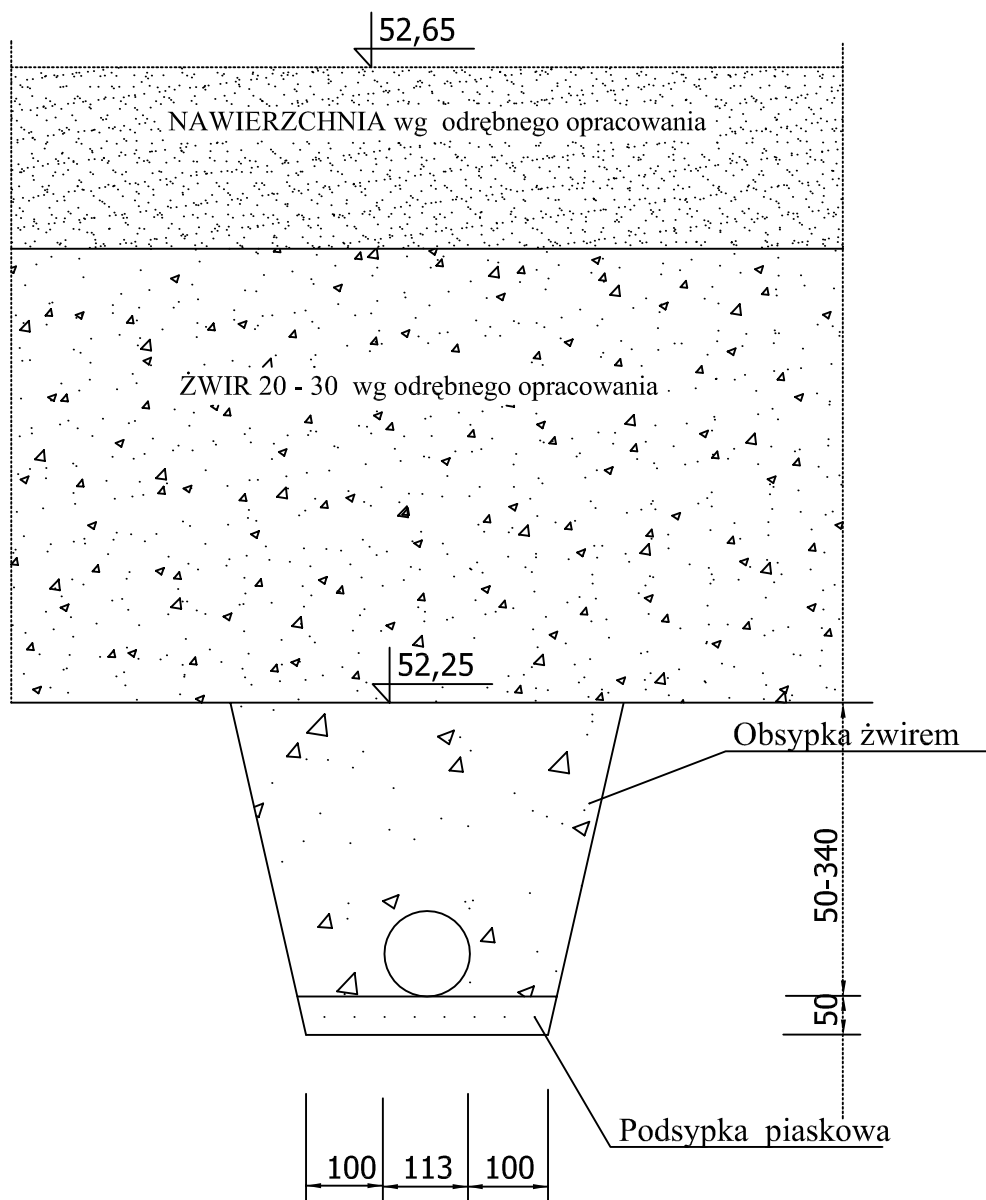

BIURO PROJEKTOWE "Basista & Krasucka"

65-454 Zielona Góra ul. Sikorskiego 4 tel./fax (0-68)452 97 76

Obiekt: ZESPÓŁ BOISK "ORLIK 2012"		Skala: 1:500		Nr Rys. S/5
Adres: RZEPIN UL. WOJSKA POLSKIEGO 28		Data:		Podpis:
Przedmiot: PRZEKRÓJ - KONTRUKCJA DRENÓW		Nr uprawnień		
Wykonawcy opracowania:		Data:		
Projektował:	tech. Tadeusz Kołodziejczyk	83/81/ZG	03.2009	
Uprawnienia:	inst. inż.			
Sprawdził:	mgr inż. Krystyna Rogozińska	110/86/ZG	03.2009	
Uprawnienia:	inst. inż.			