



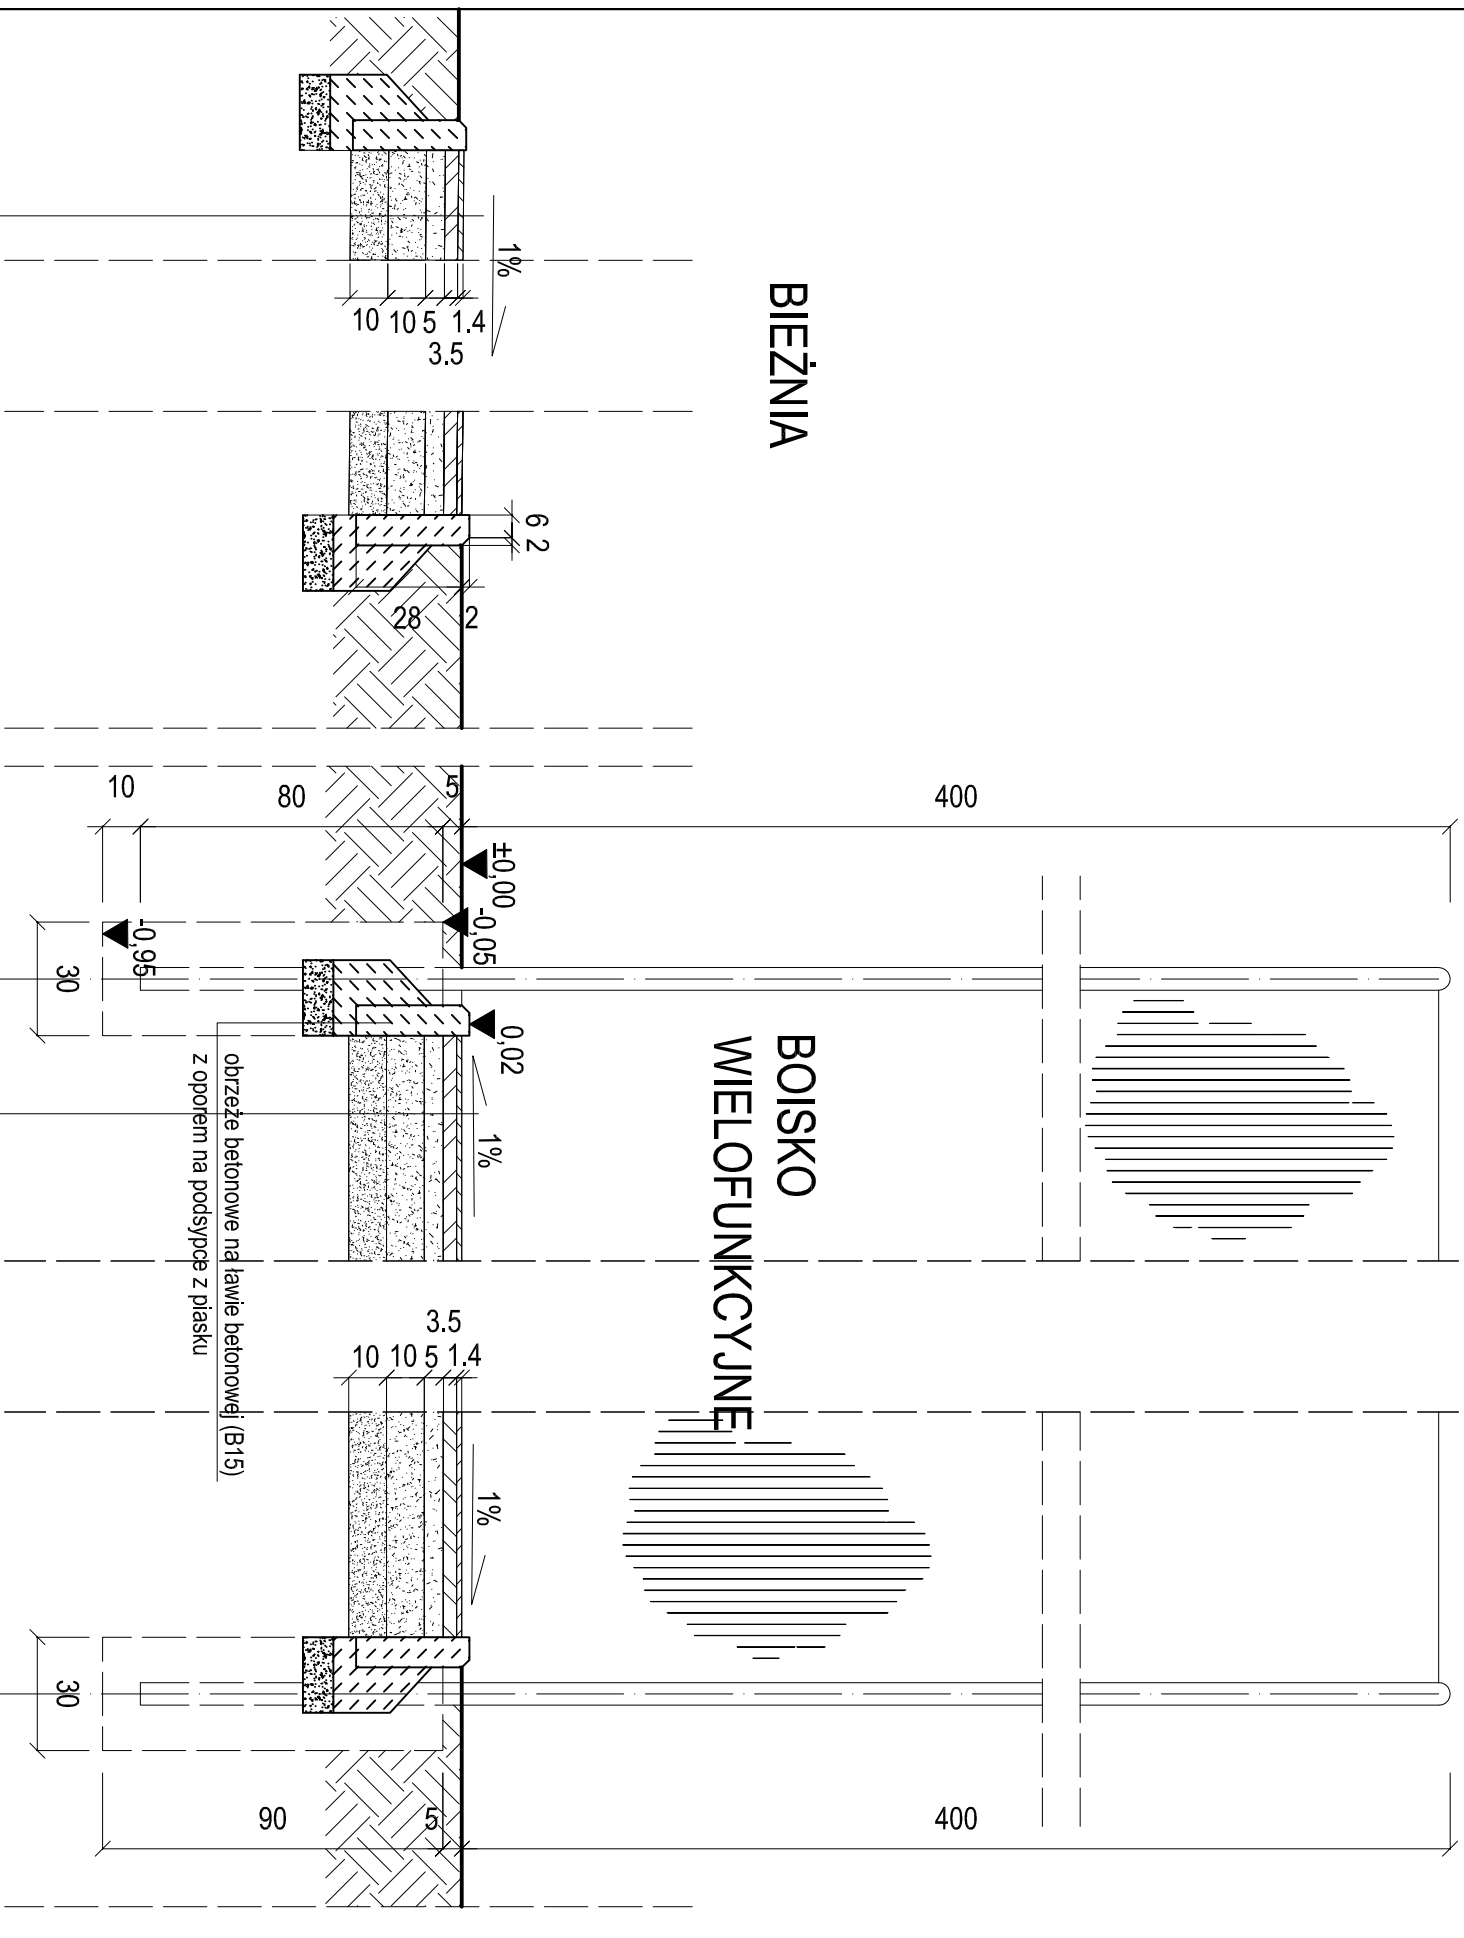


1,40	nawierzchnia poliuretanowa
3,50	elastyczna przepuszczalna warstwa podkładowa
5,00	kruszywo kamienne, łamane, frakcja 0 - 31,5 mm
10,00	kruszywo kamienne, łamane, frakcja 31,5 - 63 mm
10,00	piasek lub pospółka
	drenaż
	grunt rodzimy

1,40	nawierzchnia poliuretanowa
3,50	elastyczna przepuszczalna warstwa podkładowa
5,00	kruszywo kamienne, łamane, frakcja 0 - 31,5 mm
10,00	kruszywo kamienne, łamane, frakcja 31,5 - 63 mm
10,00	piasek lub pospółka
	drenaż
	grunt rodzimy

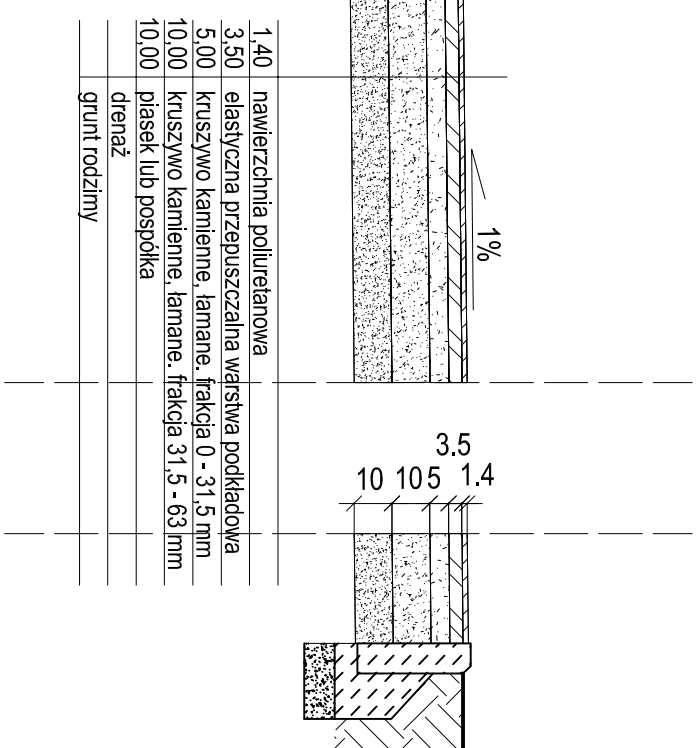

1,40	nawierzchnia poliuretanowa		
3,50	elastyczna przepuszczalna warstwa podkładowa		
5,00	kruszywo kamienne, łamane, frakcja 0 - 31,5 mm		
10,00	kruszywo kamienne, łamane, frakcja 31,5 - 63 mm		
10,00	piasek lub pospółka		
	drenaż		
	grunt rodzimy		

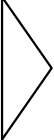			
B & K			
BIURO PROJEKTOWE "Basista & Krasucka"			
65-454 Zielona Góra ul. Sikorskiego 4 tel./fax (0-68)452 97 76			
Obiekt: ZESPÓŁ BOISK "ORLIK 2012" Adres: RZEPIN UL. WOJSKA POLSKIEGO 28			
Przedmiot: PRZEBUDOWA PRZEB. BOISKO WIELOFUNKCYJNE			
Wykonawcy opracowania:		Nr uprawnień	Skala: 1:20
Projektował: mgr inż. Izabela Krasucka Uprawnienia: konstruujno-budowlane		75/91/7/g	04.2009
Sprawił: arch. Zbigniew Komiech Uprawnienia: architektoniczne		351/68	04.2009
Podpis:		Nr Rys. 6/A	