


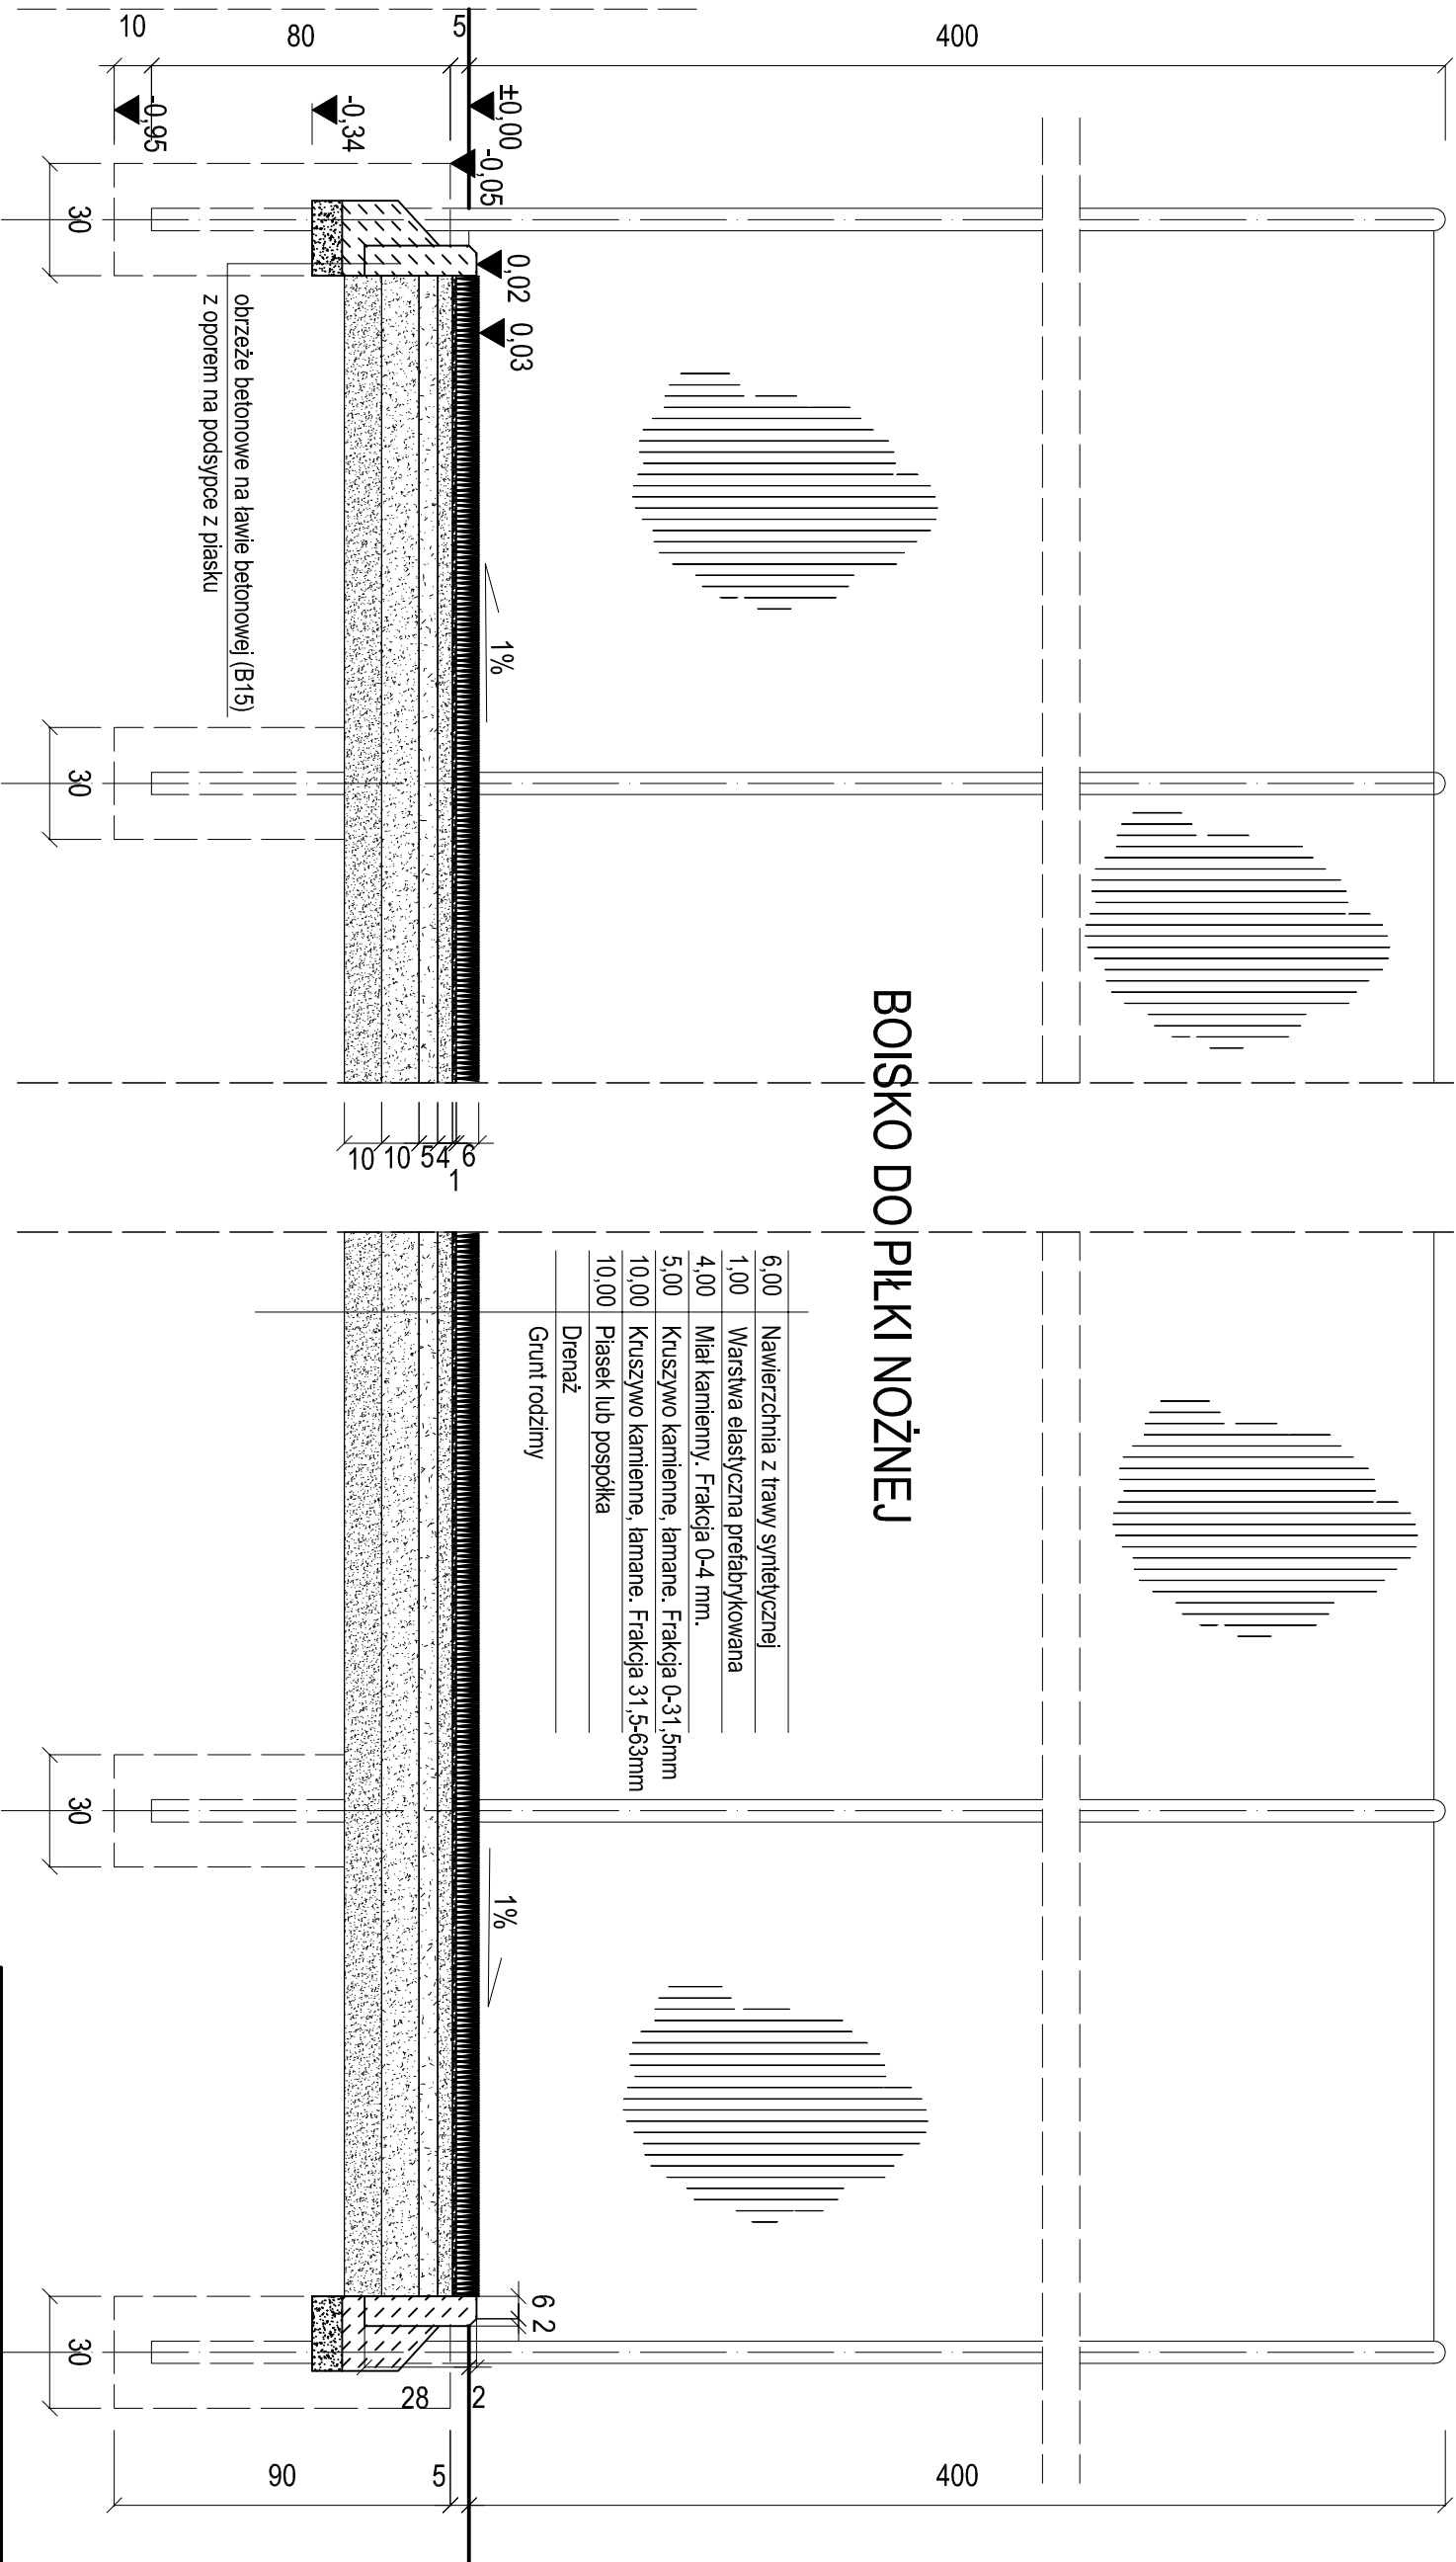



BIURO PROJEKTOWE "Basista & Krasucka"

65-454 Zielona Góra ul. Sikorskiego 4 tel./fax (0-68)452 97 76

B & K

Obiekt: ZESPÓŁ BOISK "ORLIK 2012"

Adres: RZEPIN UL. WOJSKA POLSKIEGO 28

Przedmiot: PRZEKRÓJ PRZEZ BOISKO DO PIŁKI NOŻNEJ

Wykonawcy opracowania:	Nr uprawnień	Data:	Nr Rys. 7/A
Projektował: mgr inż. Izabela Krasucka	75/91/Zg	04.2009	
Uprawnienia: arch. Zbigniew Kmiecik	351/68	04.2009	