



PARAMETRY TECHNICZNE
ULICY POZIOMKOWEJ DO REMONTU:

- prędkość projektowa 40 km/h
- szerokość jezdni 6.0 m (istn.),
- obciążenie 100 kN/oś,
- szerokość chodnika - istn.,
- nawierzchnia jezdni - bitumiczna,
- nawierzchnia chodnika - betonowa kostka brukowa typ "HOLLAND" (istn.)

szczegół "A" skala 1:10

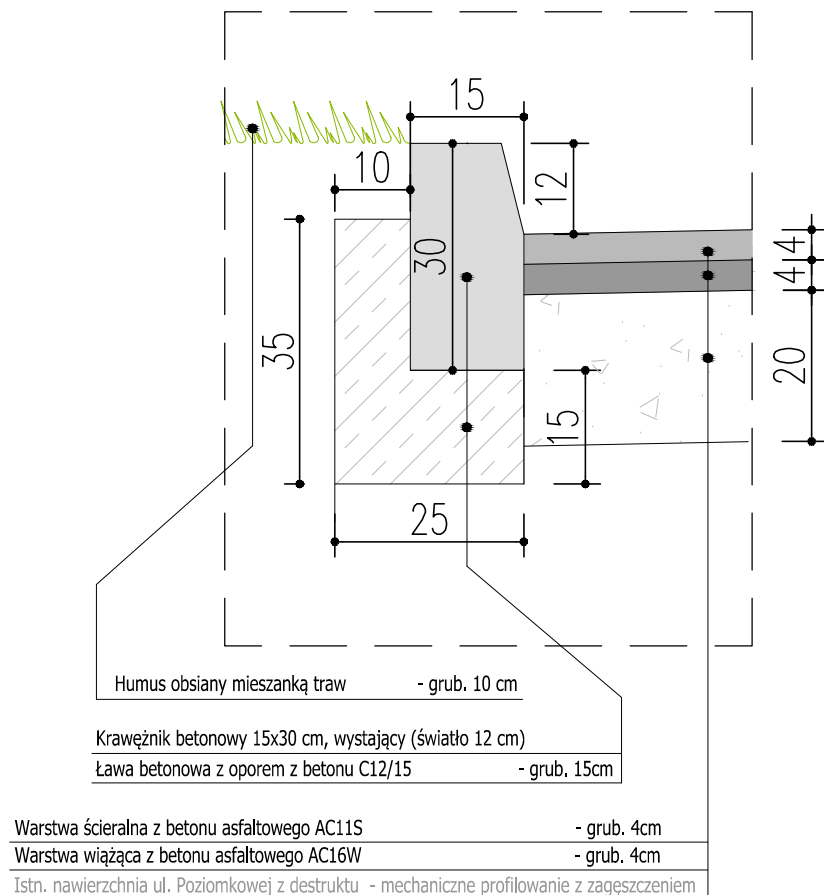

szczegół "B" skala 1:10

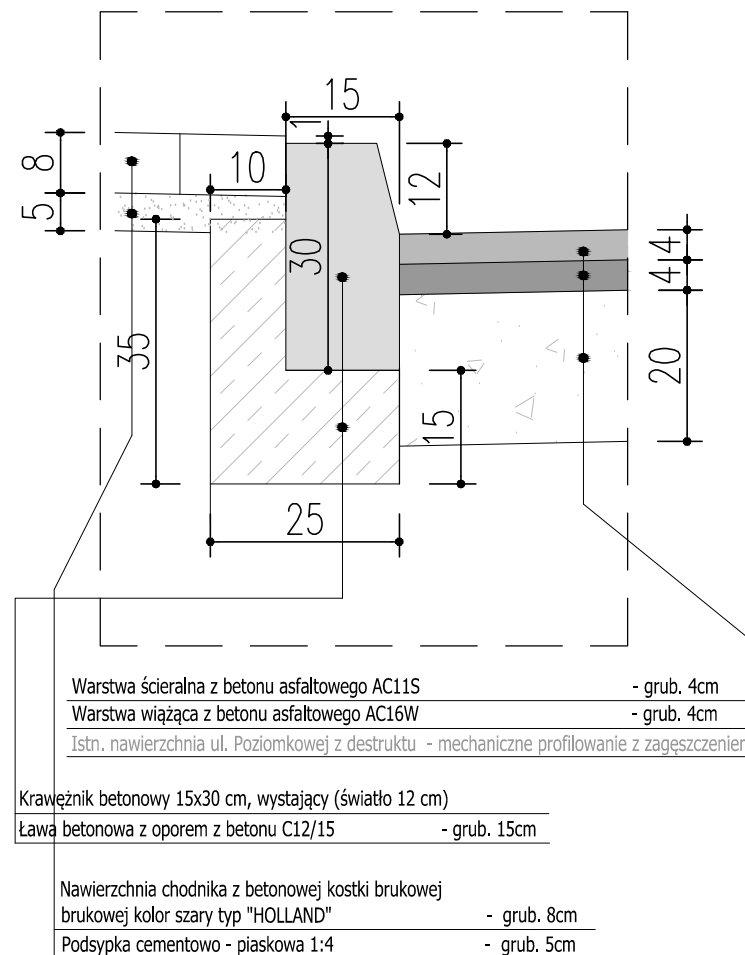

BIURO DROGOWE
"TRASA"
mgr inż. Wojciech Przyłucki

69-110 Rzepin, ul. Konwaliowa 1
kom. 692481085
NIP 926-146-46-02 REGON 211264483

PROJEKT:

**„REMONT UL. POZIOMKOWEJ
W RZEPINIE”**

RYSUNEK:

**PRZEKROJE NORMALNE
SKALA 1:50**

BRANŻA:

DROGOWA

uprawnienia:

data
i podpis:

nr rys.

PROJEKTANT:

mgr inż. Wojciech Przyłucki

upr. proj. nr
LBS/0019/POOD/07
w specj. drogowej

10.2016

SPRAWDZIŁ:

mgr inż. Robert Paciorek

upr. proj. nr
LBS/0065/PWOD/08
w specj. drogowej

10.2016

DATA: PAŹDZIERNIK 2016

3