




Przekrój charakterystyczny uliczny  
w ciągu ulicy Grzybowej  
od km 0+000 do km 0+109,82

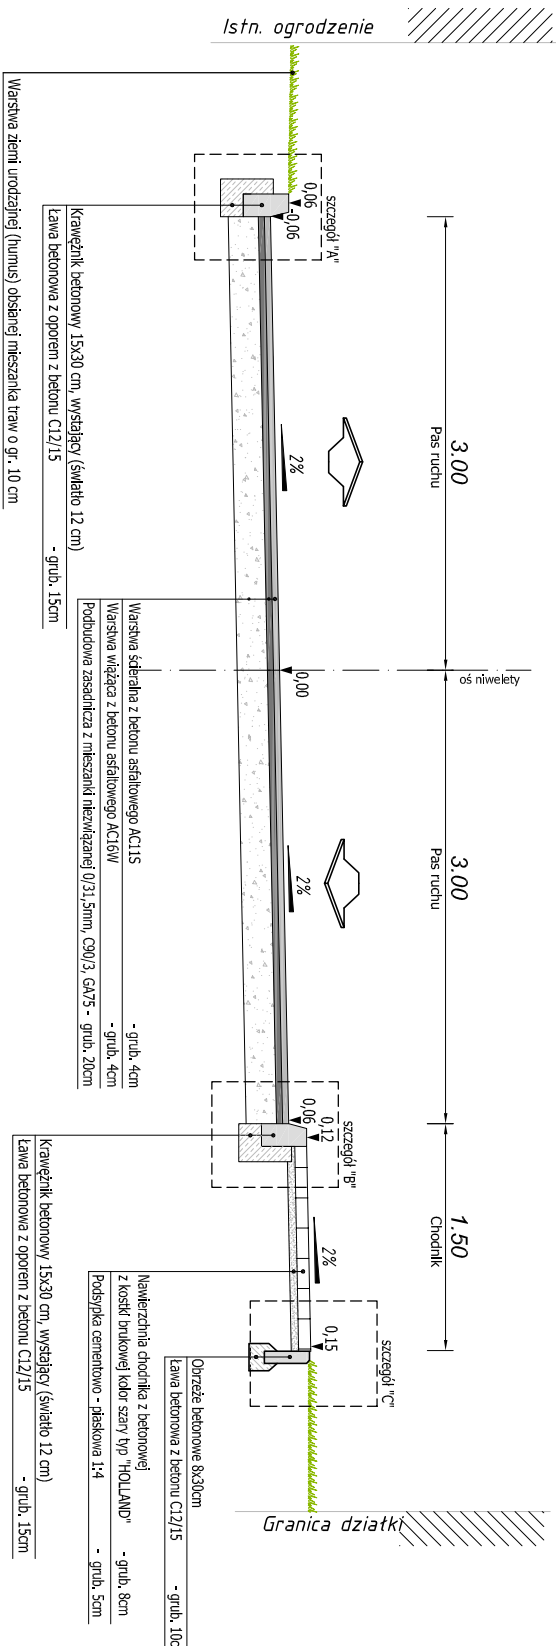


Przekrój charakterystyczny uliczny  
w ciągu ulicy Wrzeszowej  
od km 0+000 do km 0+214,50

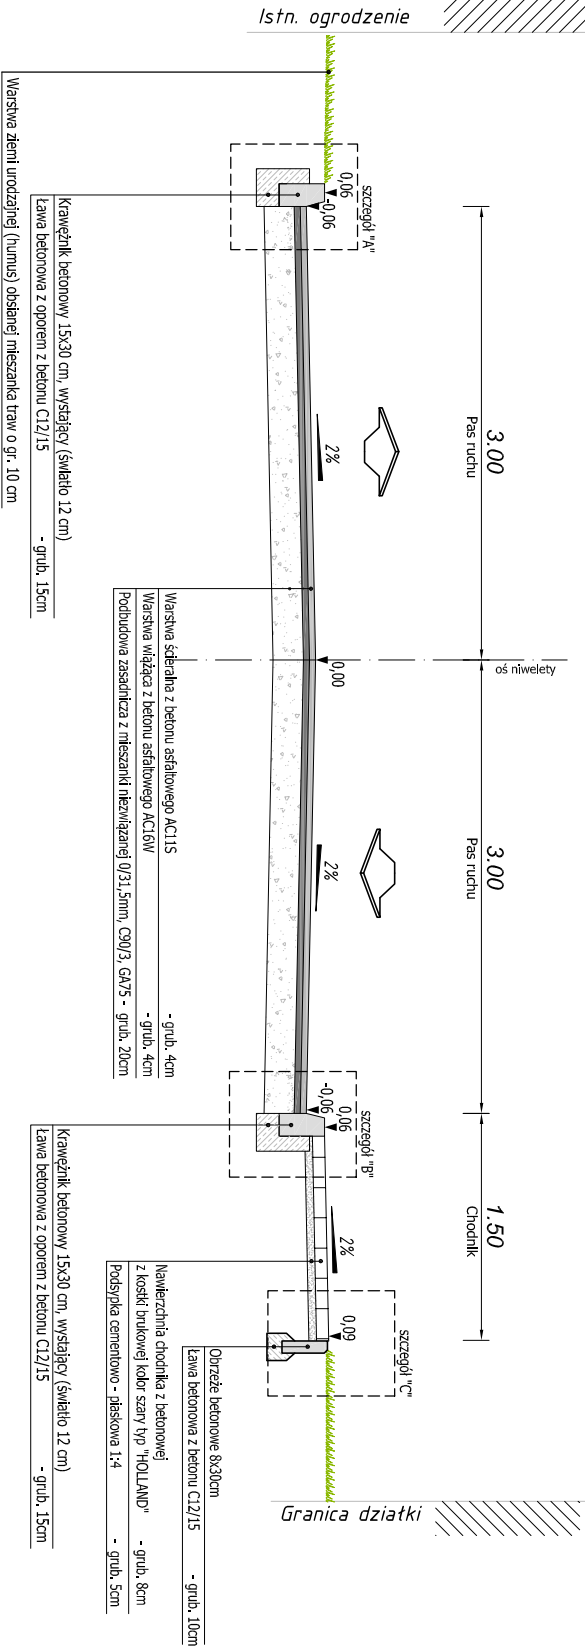


Przekrój poprzeczny przez  
zjazd indywidualny

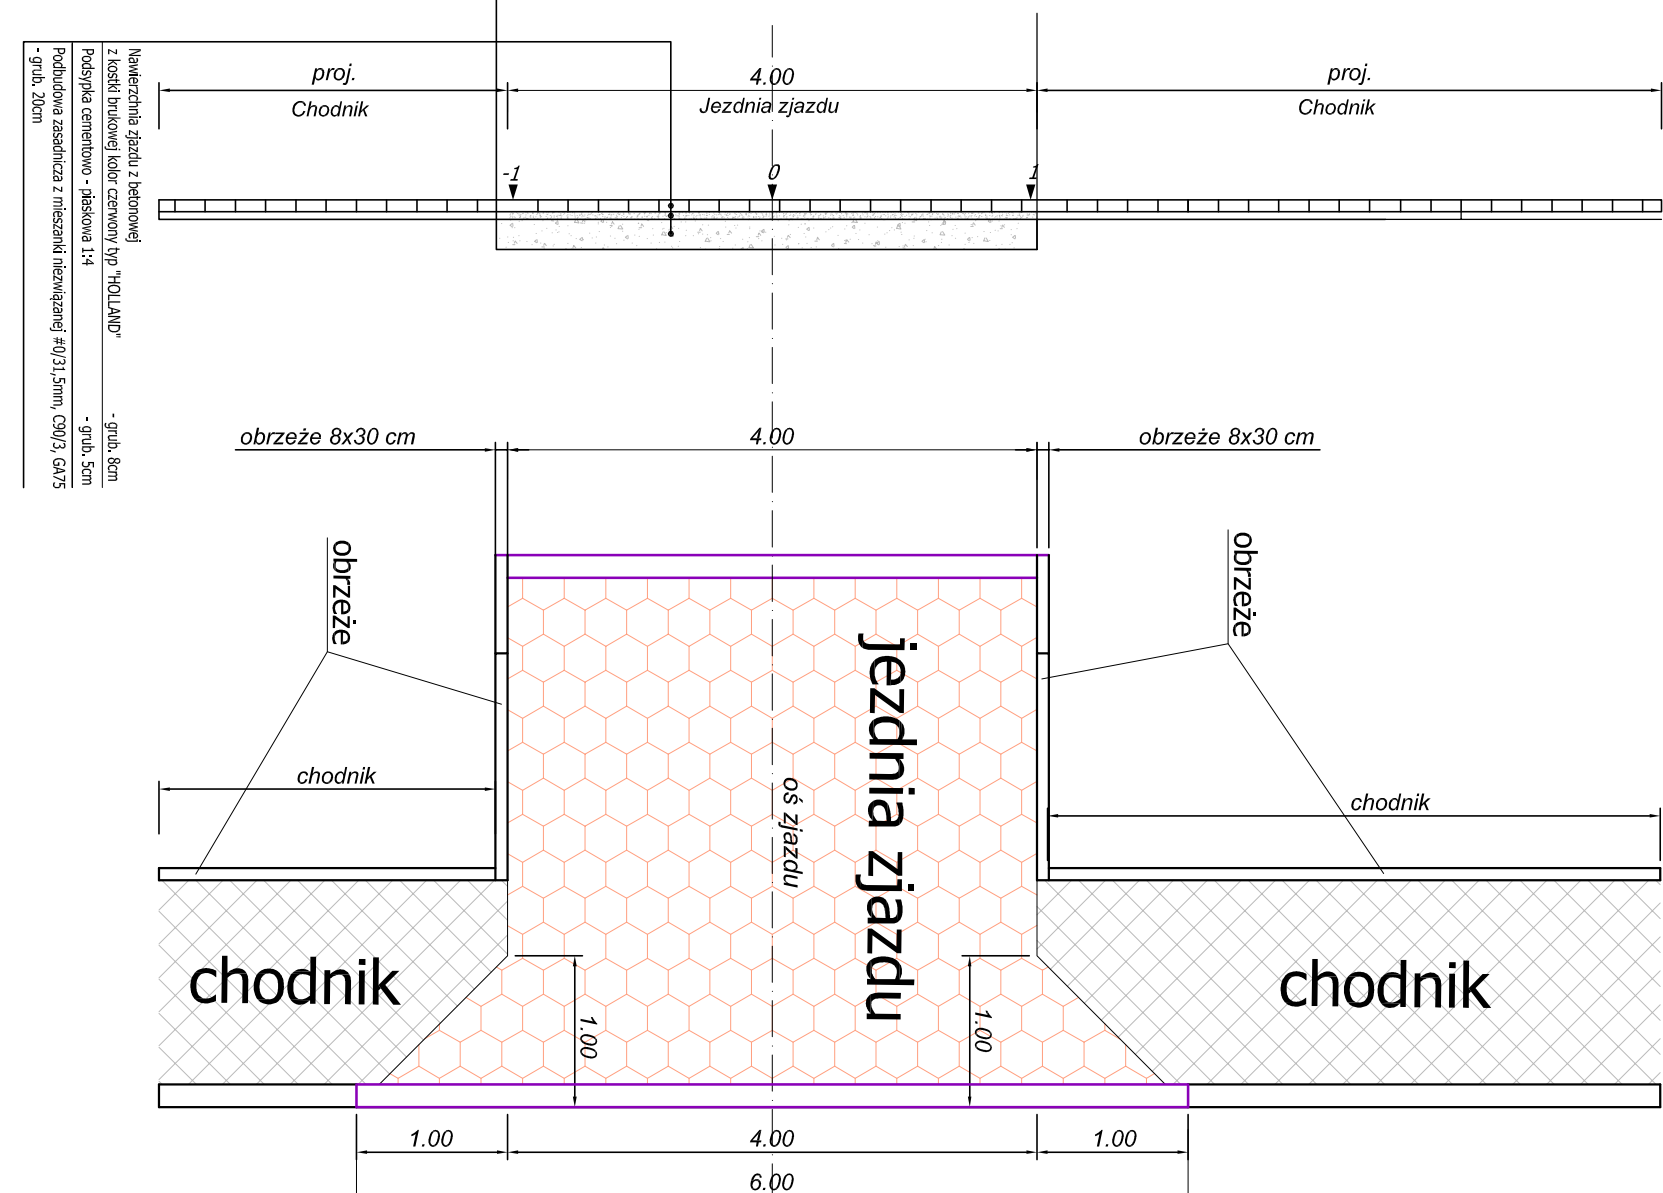


Prof. zjazd indywidualny  
- widok z góry

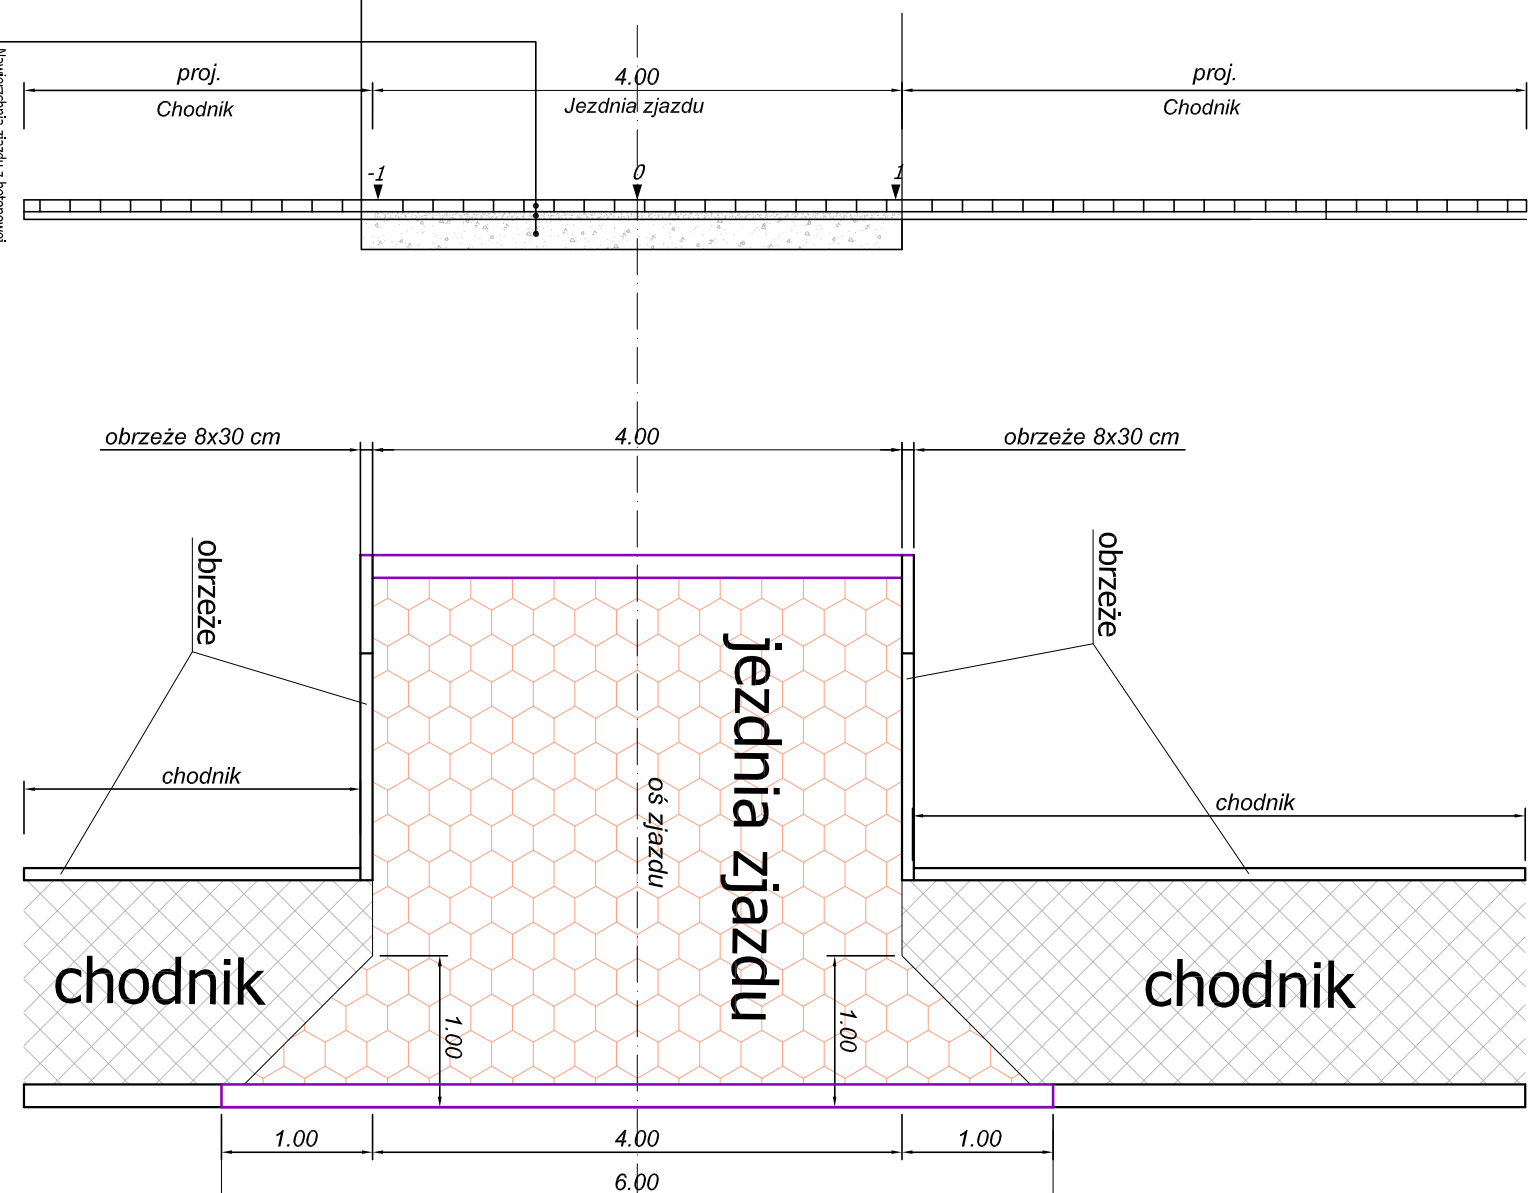


PROJ. DROGA GMINNA

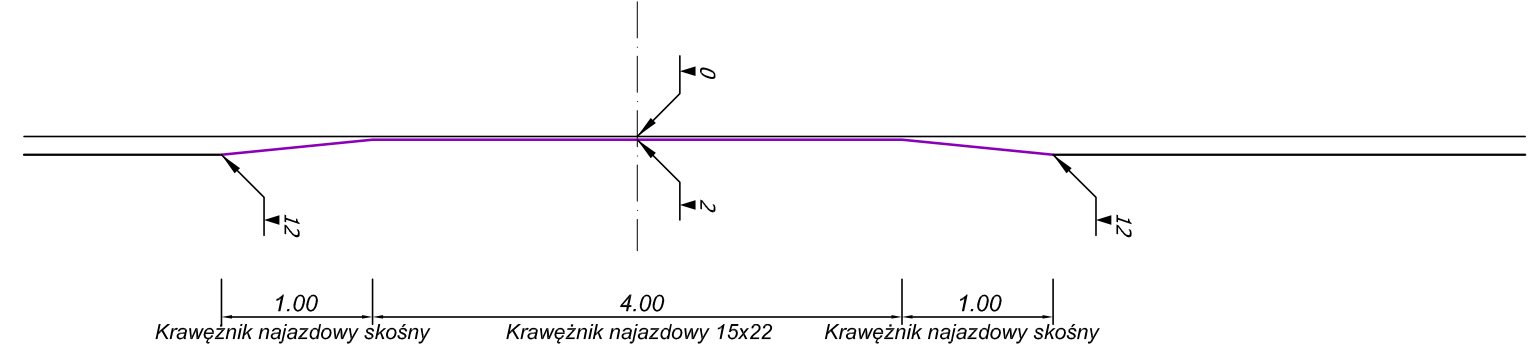

Przekrój charakterystyczny uliczny  
przez rów zbiorczy  
od km 0+220 do km 0+232,50

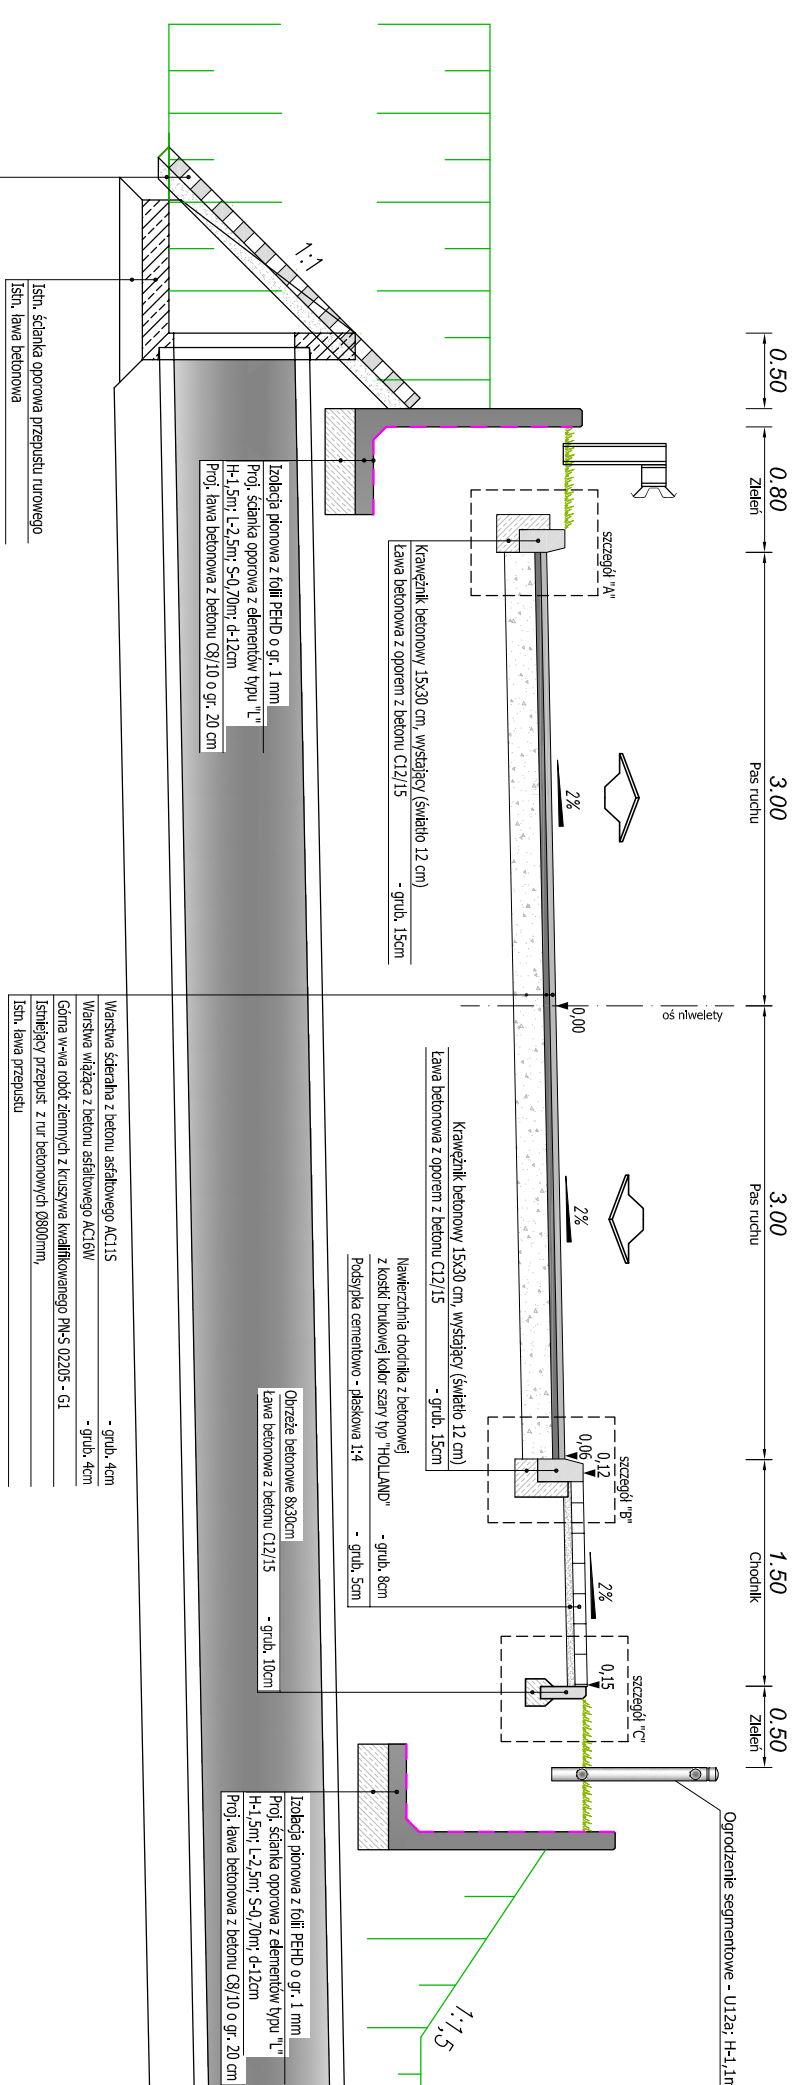

Przekrój charakterystyczny uliczny  
w ciągu ulicy Wroclawskiej (temat zleżenie)  
od km 0+236,05 do km 0+311,95

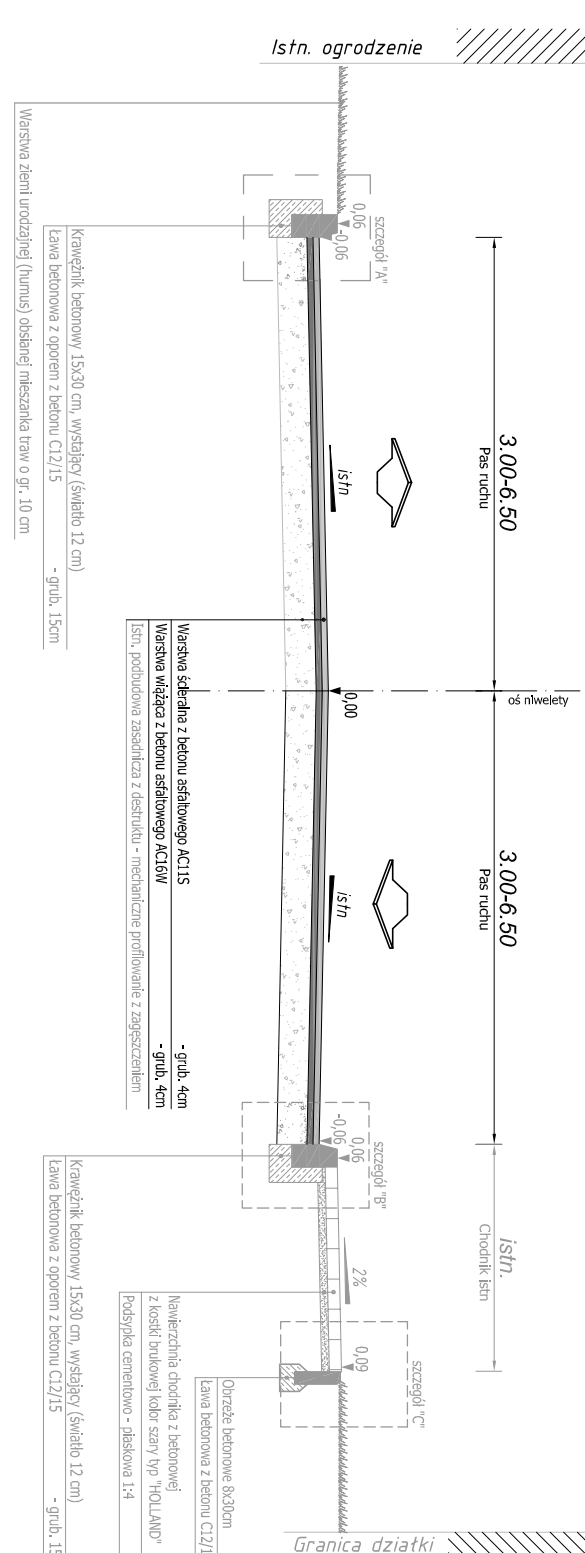

BIURO DROGOWE "TRAS-A"		69-110 Rzeplini, ul. Korwiliowa 1	
mgr inż. Wojciech Przytycki		NIP 928-146-46-02 REGON 211284483	
PROJEKT: "BUDOWA DROGI GMINNEJ UL. GRZYBOWEJ ORAZ BUDOWA I REMONT UL. WRZESZOWEJ W RZEPINIE"		PRZESKROJE NORMALNE	
BRANŻA:		DROGOWA	
PROJEKTANT:		mgr inż. Wojciech Przytycki	
SPRAWDZIŁ:		mgr inż. Robert Padarek	
DATA: PAŹDZIERNIK 2016		3	