




szczegóły "A" skala 1:10

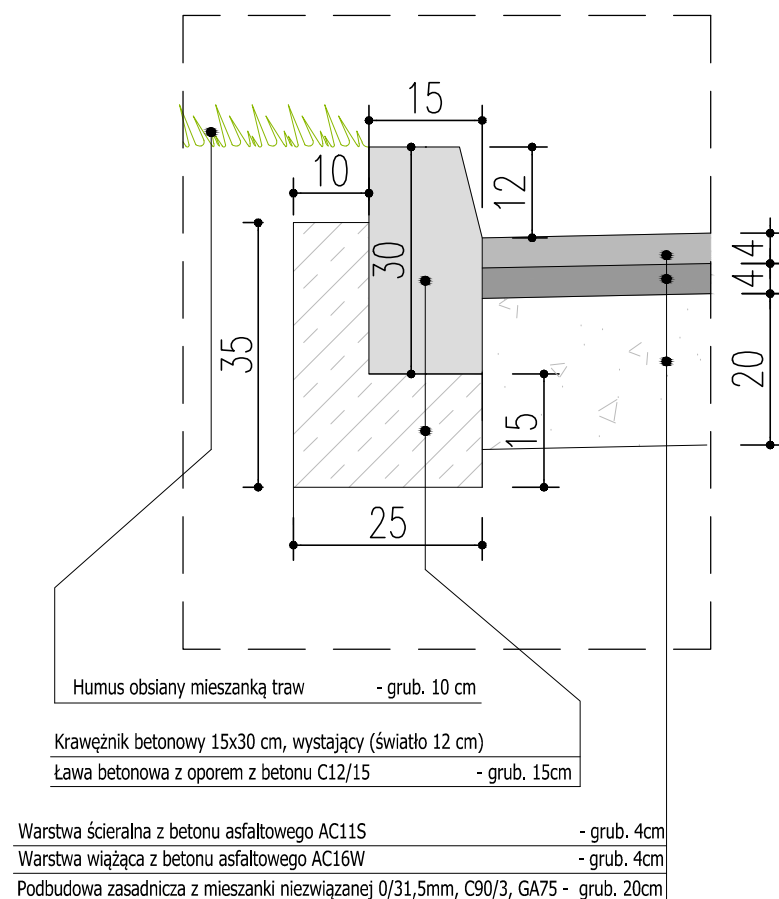


szczegóły "B" skala 1:10

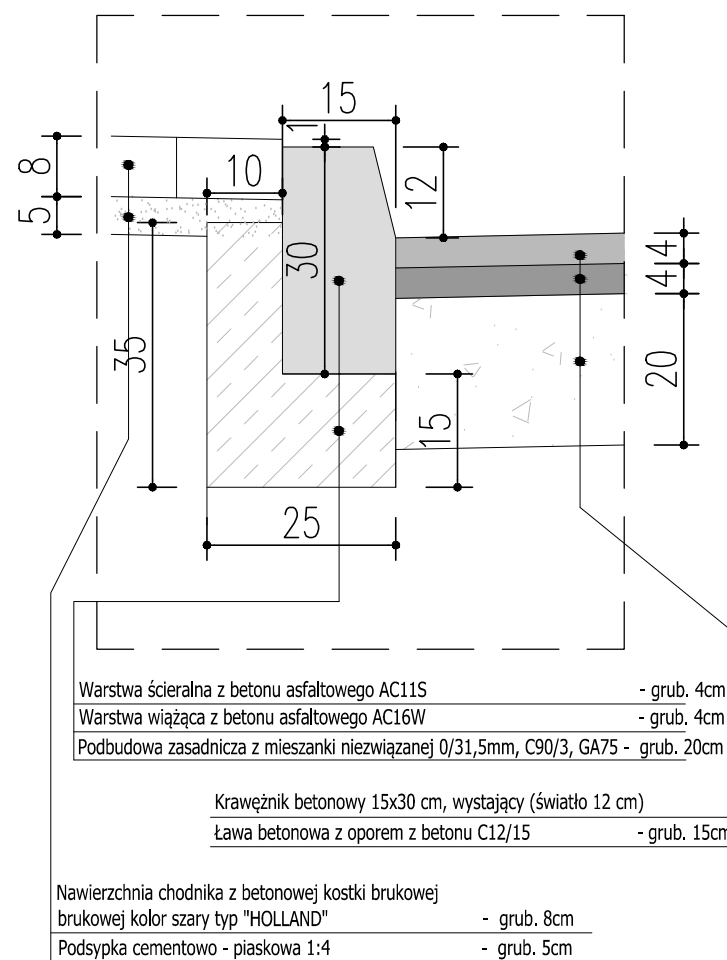

szczegóły "C" skala 1:10

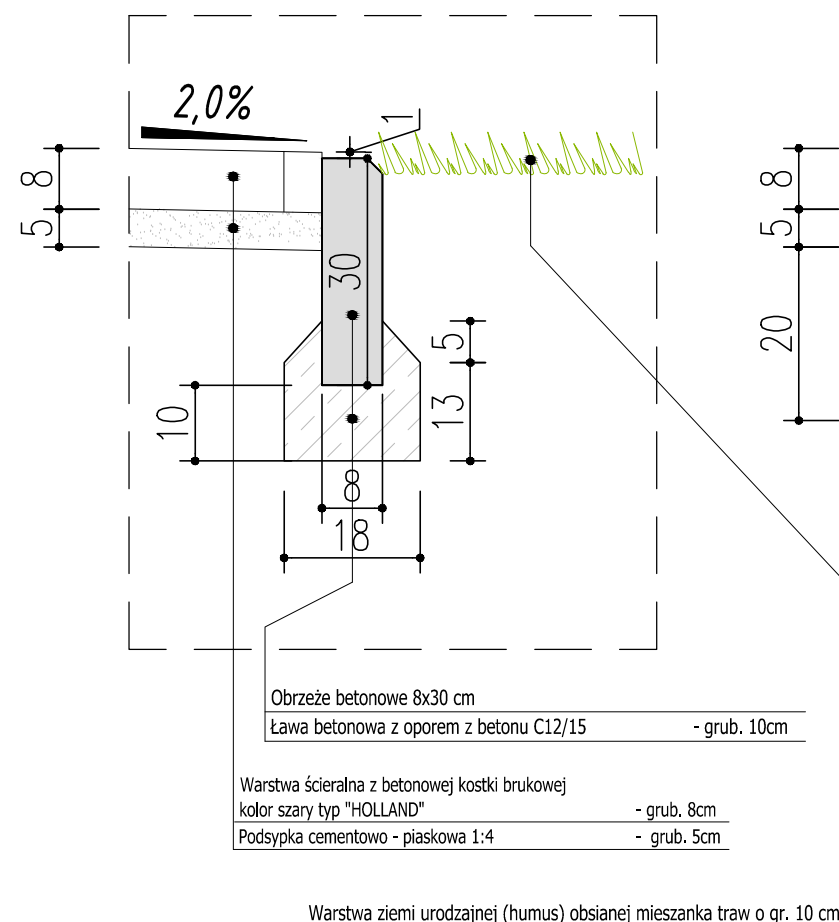

szczegóły "D" skala 1:10

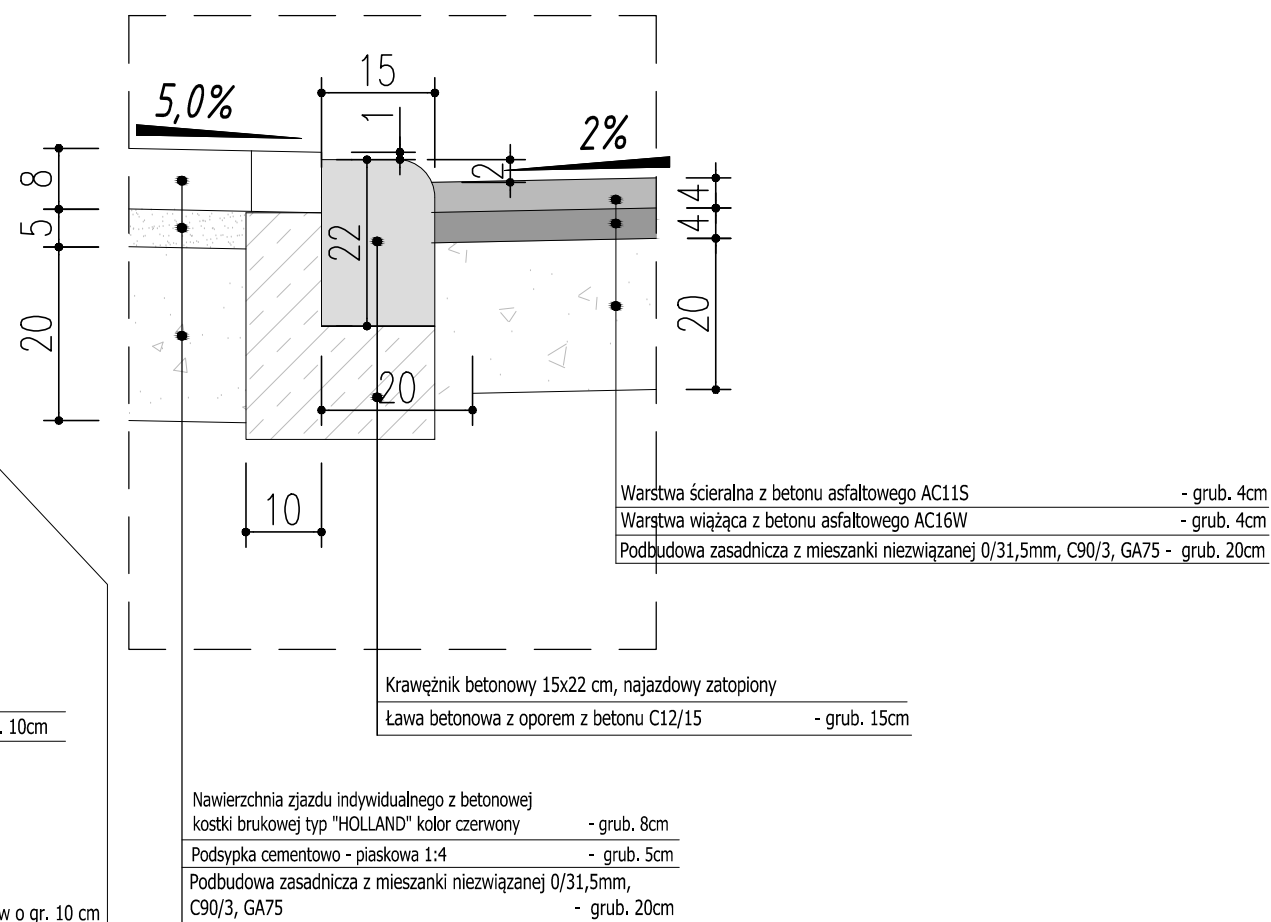

PARAMETRY TECHNICZNE
PROJ. ULICY WRZOSOWEJ I GRZYBOWEJ:

- prędkość projektowa 40 km/h
- szerokość jezdni 6.0 m,
- obciążenie 100 kN/oś,
- szerokość chodnika 1,50m,
- nawierzchnia jezdni - bitumiczna,
- nawierzchnia chodnika - betonowa kostka brukowa typ "HOLLAND"

BIURO DROGOWE "TRASA" mgr inż. Wojciech Przyłucki		69-110 Rzepin, ul. Konwaliowa 1 kom. 692481085 NIP 926-146-46-02 REGON 211264483	
PROJEKT:	„BUDOWA DROGI GMINNEJ UL. GRZYBOWEJ ORAZ BUDOWA I REMONT UL. WRZOSOWEJ W RZEPINIE”		
RYSUNEK:	SZCZEGÓŁY KONSTRUKCYJNE SKALA 1:10		
BRANŻA:	DROGOWA	uprawnienia:	data i podpis:
PROJEKTANT:	mgr inż. Wojciech Przyłucki	upr. proj. nr LBS/0019/POOD/07 w specj. drogowej	10.2016
SPRAWDZIŁ:	mgr inż. Robert Paciorek	upr. proj. nr LBS/0065/PWOD/08 w specj. drogowej	10.2016
DATA: PAŹDZIERNIK 2016			