


SCHEMAT ZAGOSPODAROWANIA PŁYTY BOISKA DO PIŁKI NOŻNEJ

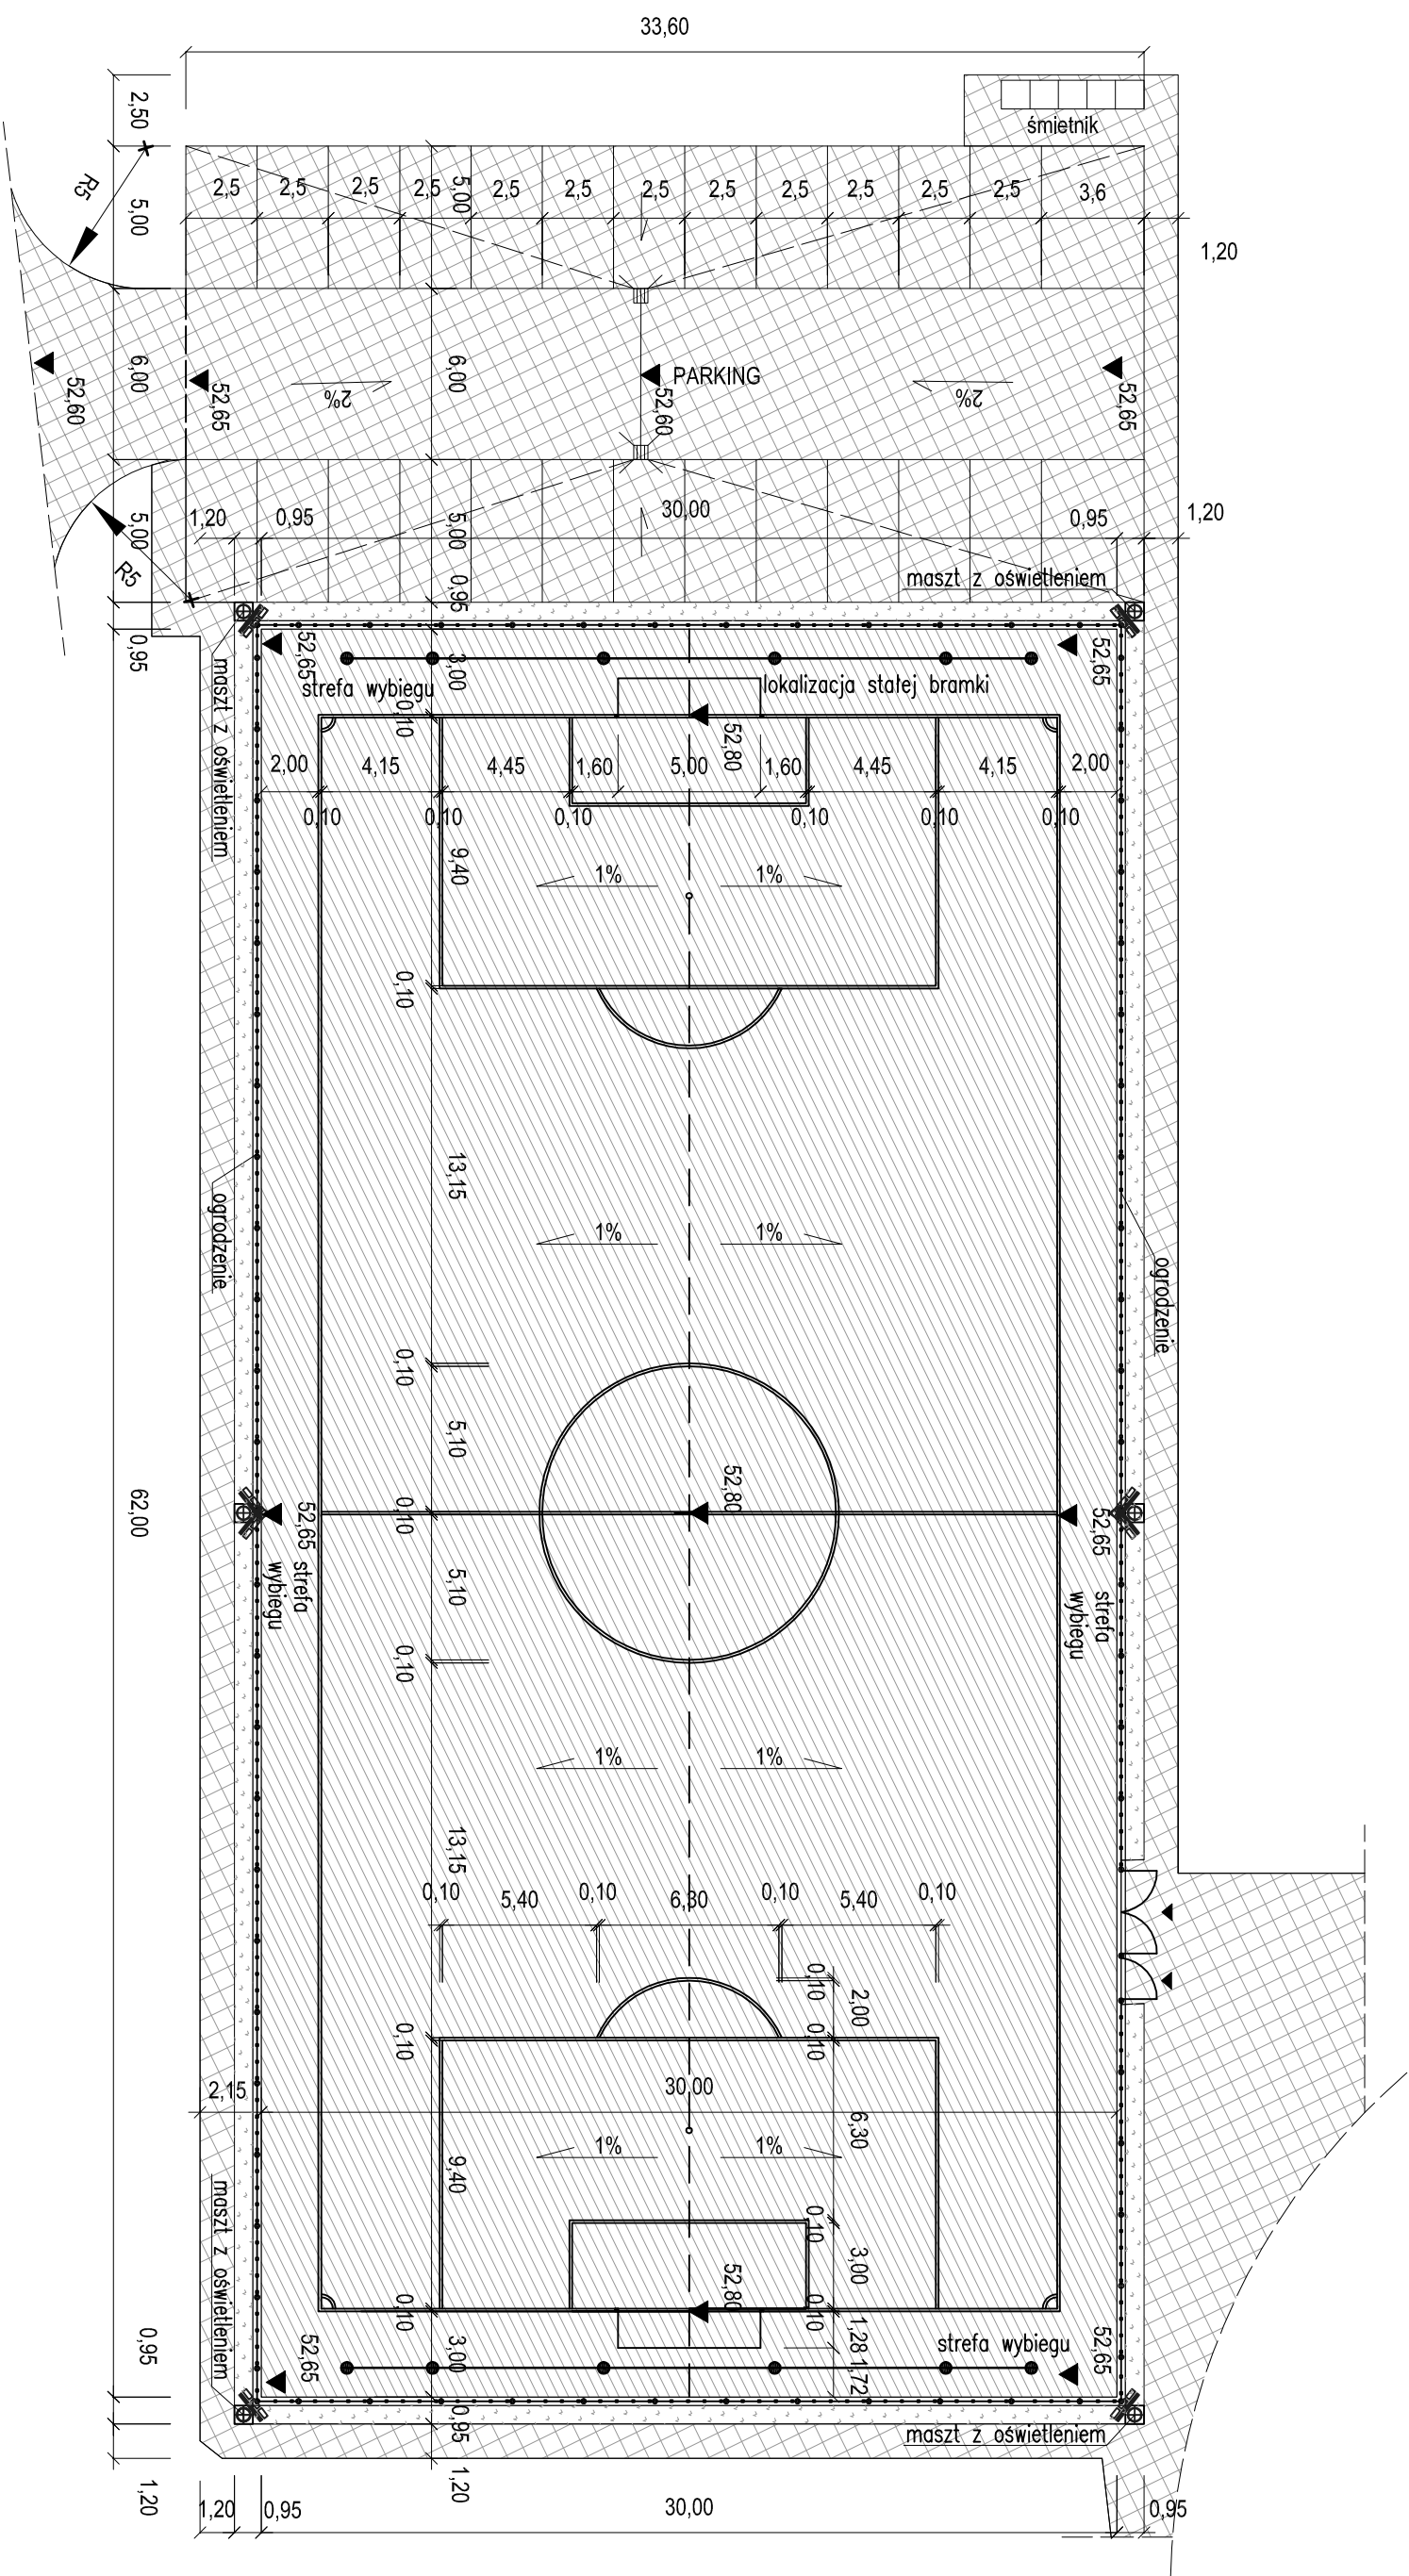

B & K BIURO PROJEKTOWE "Basista & Krasucka"			
Obiekt: ZESPÓŁ BOISK "ORLIK 2012"			
Adres: RZEPIN UL. WOJSKA POLSKIEGO 28			
65-454 Złotona Góra ul. Sikorskiego 4 tel./fax (0-68)453 97 76			
Przedmiot: SCHEMAT ZAGOSPODAROWANIA PŁYTY BOISKA DO PIŁKI NOŻNEJ		Skala: 1:250	Nr RSx 4/A
Wykonawcy opracowania:		Nr uprawnień	Data:
mgr inż. Izabela Krawiec		7591/Zg	04.2009
mgr inż. Zbigniew Krawiec		351/68	04.2009
Sprawdził: architekt			