




Przekrój charakterystyczny w km 0+266

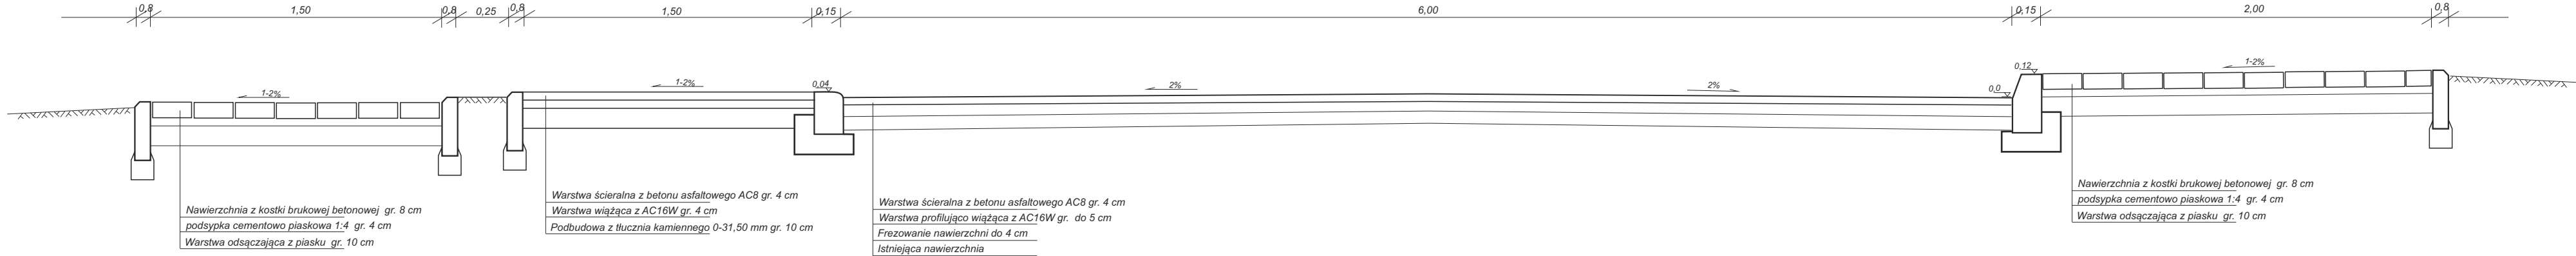


Przekrój charakterystyczny w km 0+464

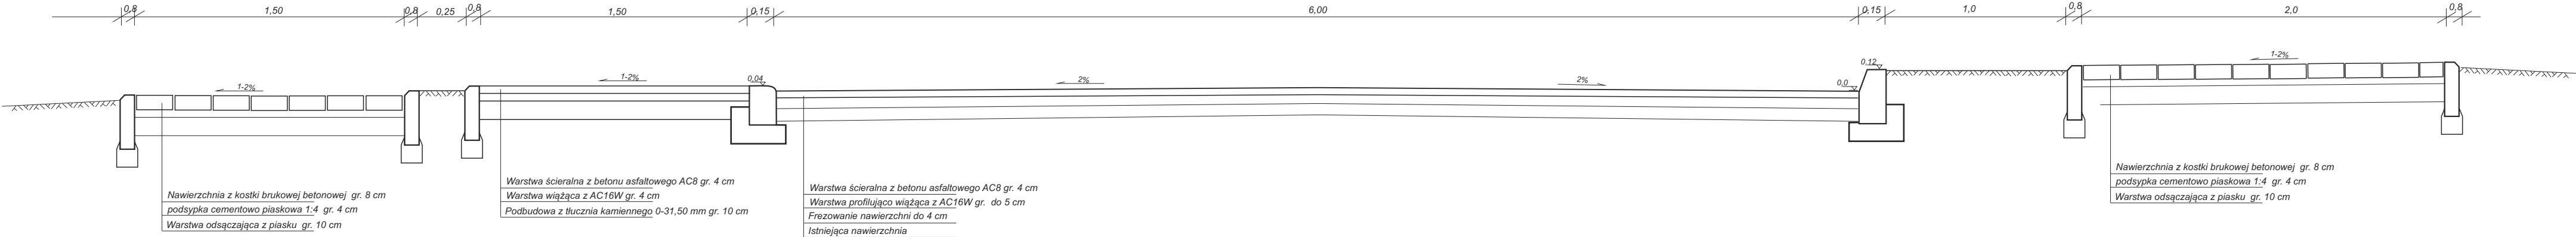

Przekrój charakterystyczny w km 0+307

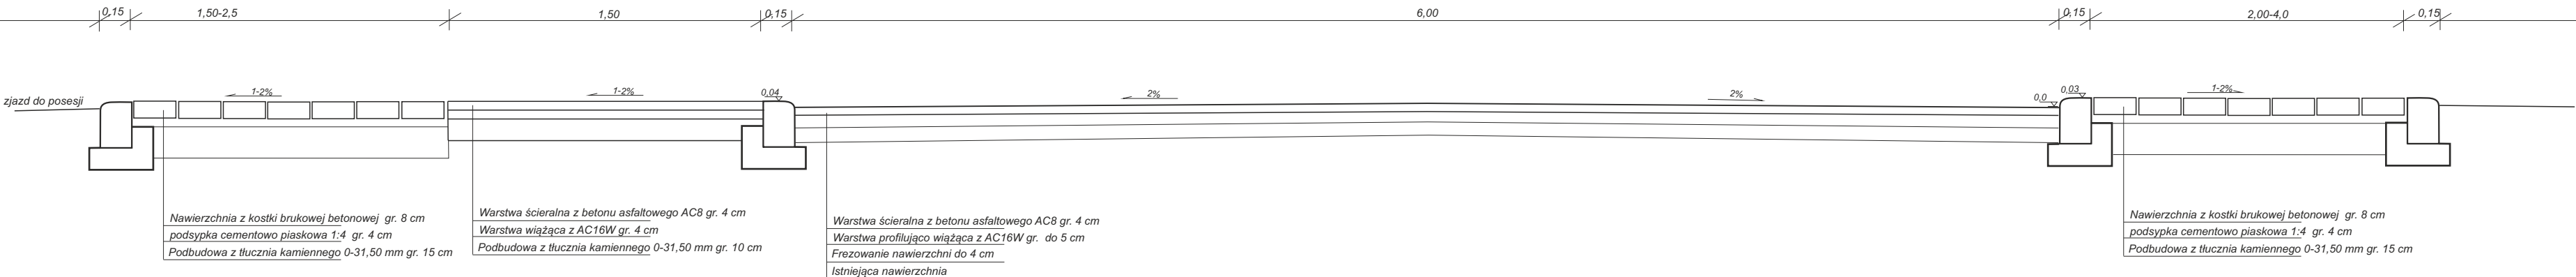

JEDNOSTKA PROJEKTOWA		RZEPIN Gmina Rzepin Plac Ratuszowy 1 69-110 Rzepin		
OBIEKT: droga gminna nr 102758F ulica Zielona działka nr 217 w 257 obrębie Rzepin				
TEMAT: Przebudowa drogi gminnej nr 102758F ulica Zielona w miejscowości Rzepin				
ADRES: droga gminna nr 102758F ulica Zielona działka nr 217 w 257 obrębie Rzepin				
BRANŻA: DROGOWA		FAZA: PROJEKT BUDOWALNY SKRÓCONY		
OPRACOWAŁ: Artur Pacześny		INWESTOR: Gmina Rzepin Plac Ratuszowy 1 69-110 Rzepin		
		TYTUŁ RYSUNKU: PRZEKROJE NORMALNE		
		SKALA: 1:25		NR RYSUNKU: D2
		DATA: 07.2019r.		