







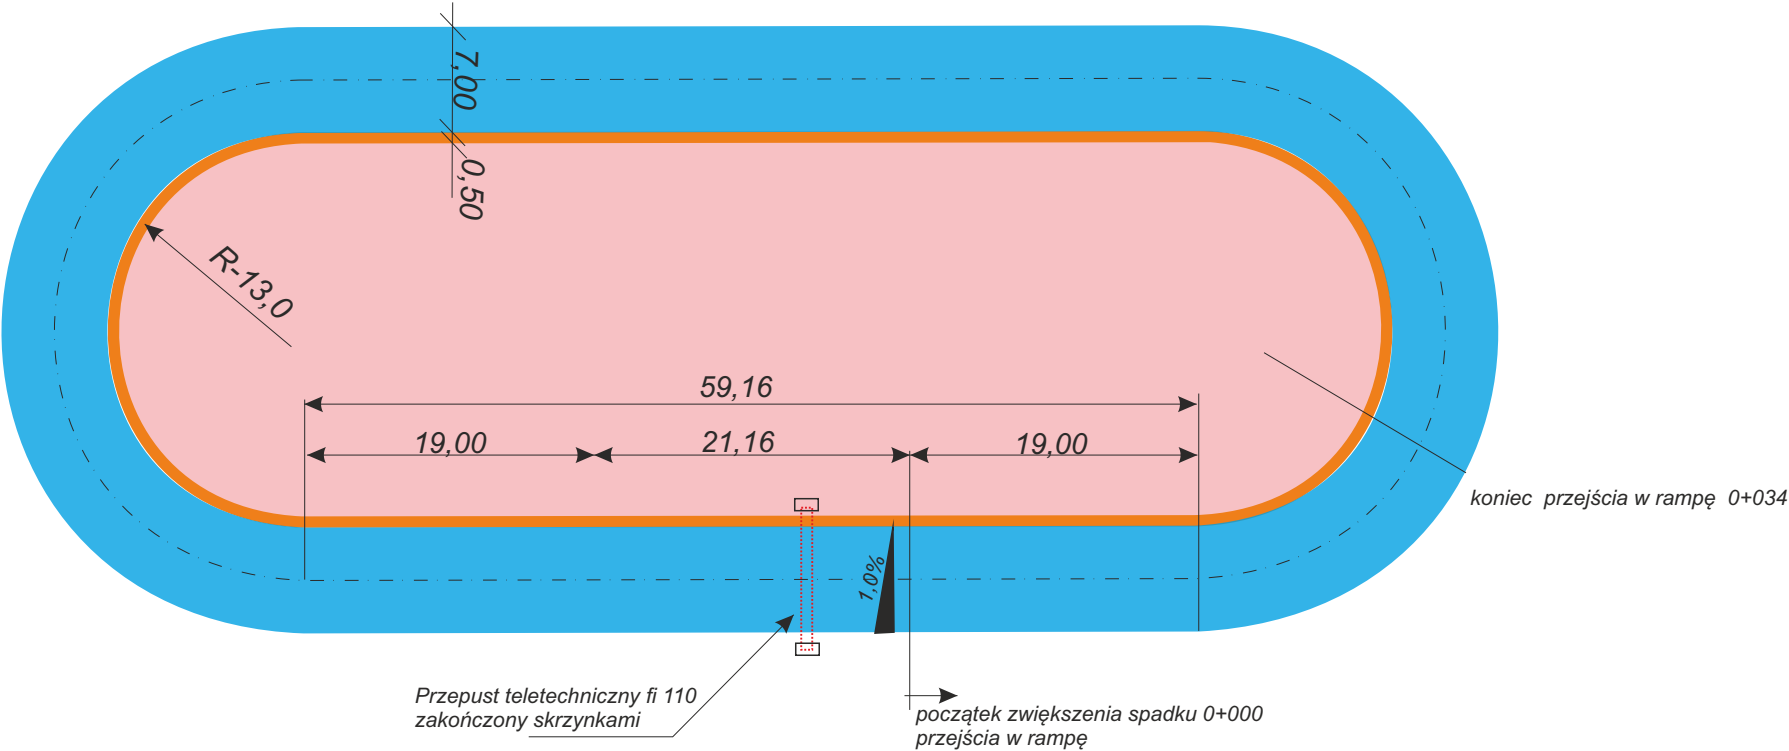


skala 1:500



skala 1:250/250

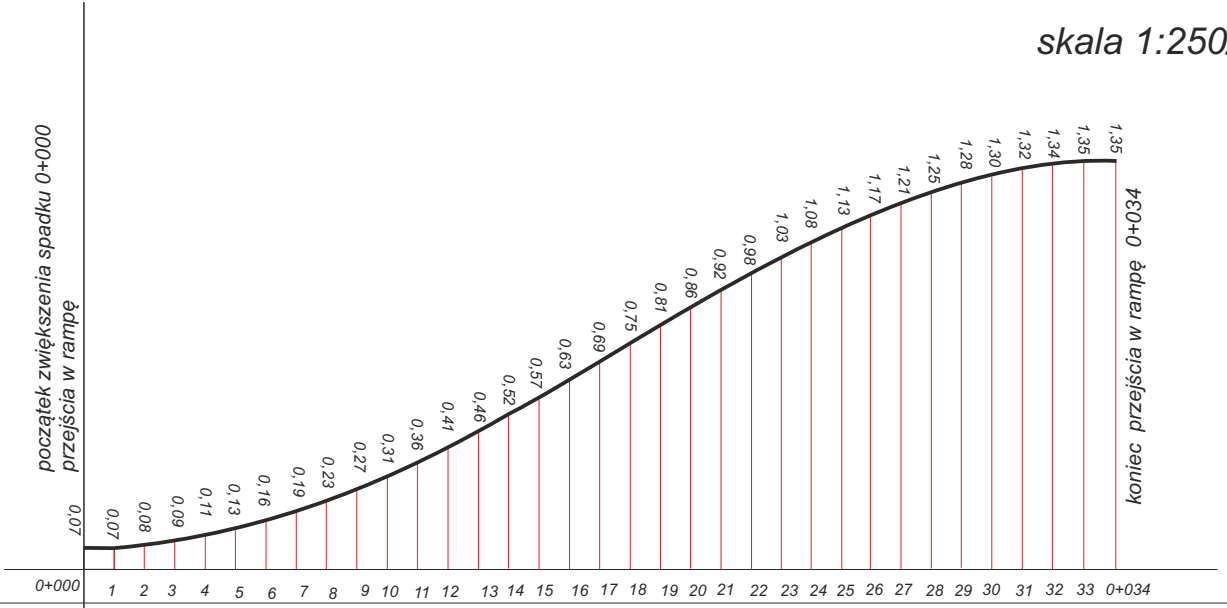

Wysokości wynieienia ramp  
po zewnętrznej łuku

JEDNOSTKA PROJEKTOWA:		Gmina Rzepin Plac Ratuszowy 1 69-110 Rzepin		
OBIEKT:		działka nr 144/58 w 5 obrębie Sułów		
TEMAT:		Budowa parku rekreacji w miejscowości Sułów		
ADRES:		działka nr 144/58 w 5 obrębie Sułów		
BRANŻA:		FAZA:		
DROGOWA		PROGRAM FUNKCJONALNO UŻYTKOWY		
OPRACOWAŁ:		INWESTOR:		
Artur Pacześny		Gmina Rzepin Plac Ratuszowy 1 69-110 Rzepin		
		TYTUŁ RYSUNKU:		
		SZCZEGÓŁ WYSOKOŚCIOWY TORU (KONCEPCJA PROGRAMOWA)		
		SKALA:	NR RYSUNKU:	
		wg rysunku		
		DATA:	D4	
		02.2021r.		