


Wyrys ze studium
uwarunkowań i kierunków
zagospodarowania przestrzennego
gminy Rzepin

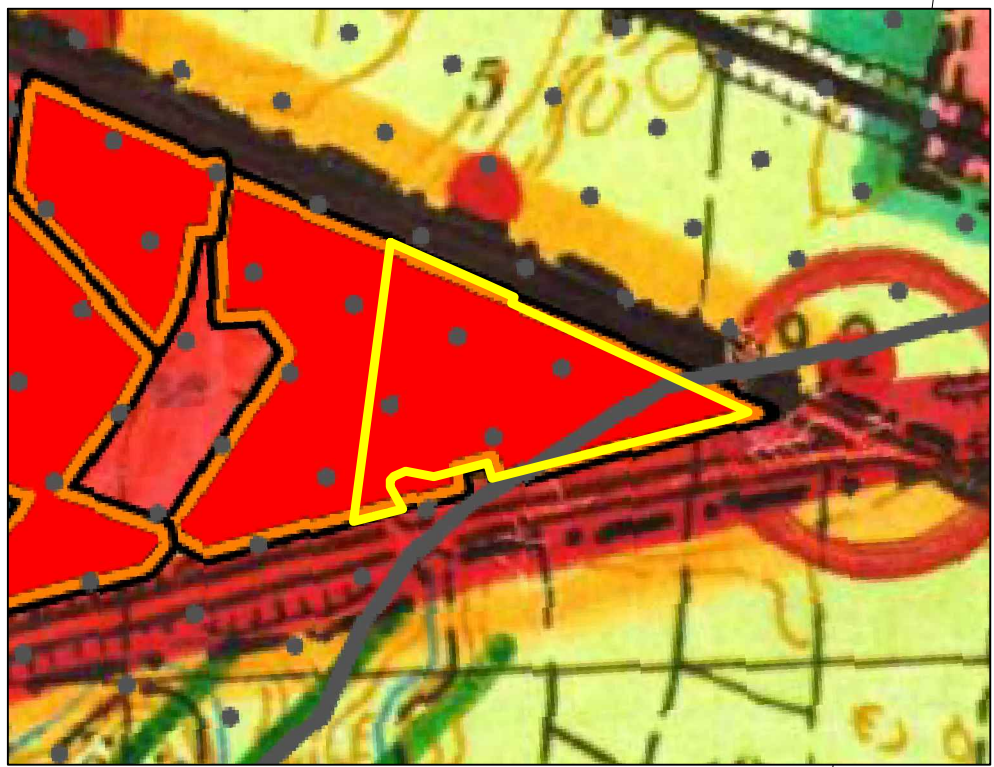


SKALA 1:10 000



- GRANICA OBSZARU OBJĘTEGO PLANEM
- GRANICE OBSZARÓW OBJĘTYCH VIII ZMIANĄ STUDIUM
- TEREN USŁUGOWY
- GRANICE UDOKUMENTOWANEGO ZŁOŻA WĘGLA BRUNATNEGO

MIEJSCOWY PLAN ZAGOSPODAROWANIA PRZESTRZENNEGO DLA TERENU POŁOŻONEGO W GRANICACH MIASTA RZEPIN, PRZY WĘZLE AUTOSTRADOWYM RZEPIN

SKALA 1:1000

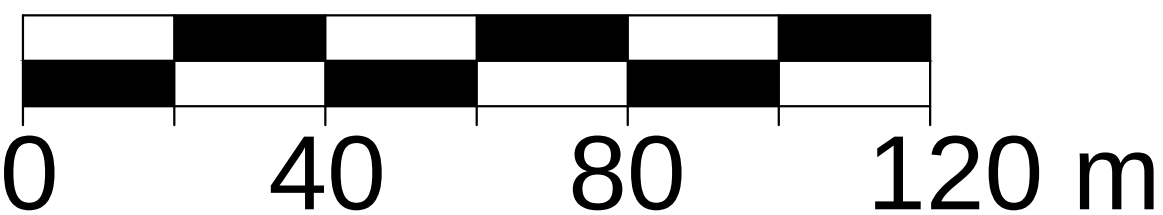

ZAŁĄCZNIK NR 1
DO UCHWAŁY NR/...../.....
RADY MIEJSKIEJ W RZEPINIE
Z DNIA

OZNACZENIA:

- GRANICA OBSZARU OBJĘTEGO UCHWAŁĄ (odsunięte o 1 m)
- LINIE ROZGRANICZAJĄCE TERENY O RÓŻNYM PRZEZNACZENIU
LUB RÓŻNYCH ZASADACH ZAGOSPODAROWANIA
- NIEPRZEKRACZALNA LINIA ZABUDOWY
- U TEREN ZABUDOWY USŁUGOWEJ
- WS TEREN WÓD POWIERZCHNIOWYCH ŚRÓDLĄDOWYCH
- ZP TERENY ZIELENI URZĄDZONEJ
- GRANICA ZŁOŻA WĘGLA BRUNATNEGO "RZEPIN" WB 5604

OBSZAR PLANU LEŻY W GRANICACH GŁÓWNEGO ZBIORNIKA
WÓD PODZIEMNYCH NR 144 WIELKOPOLSKA DOLINA KOPALNA

