
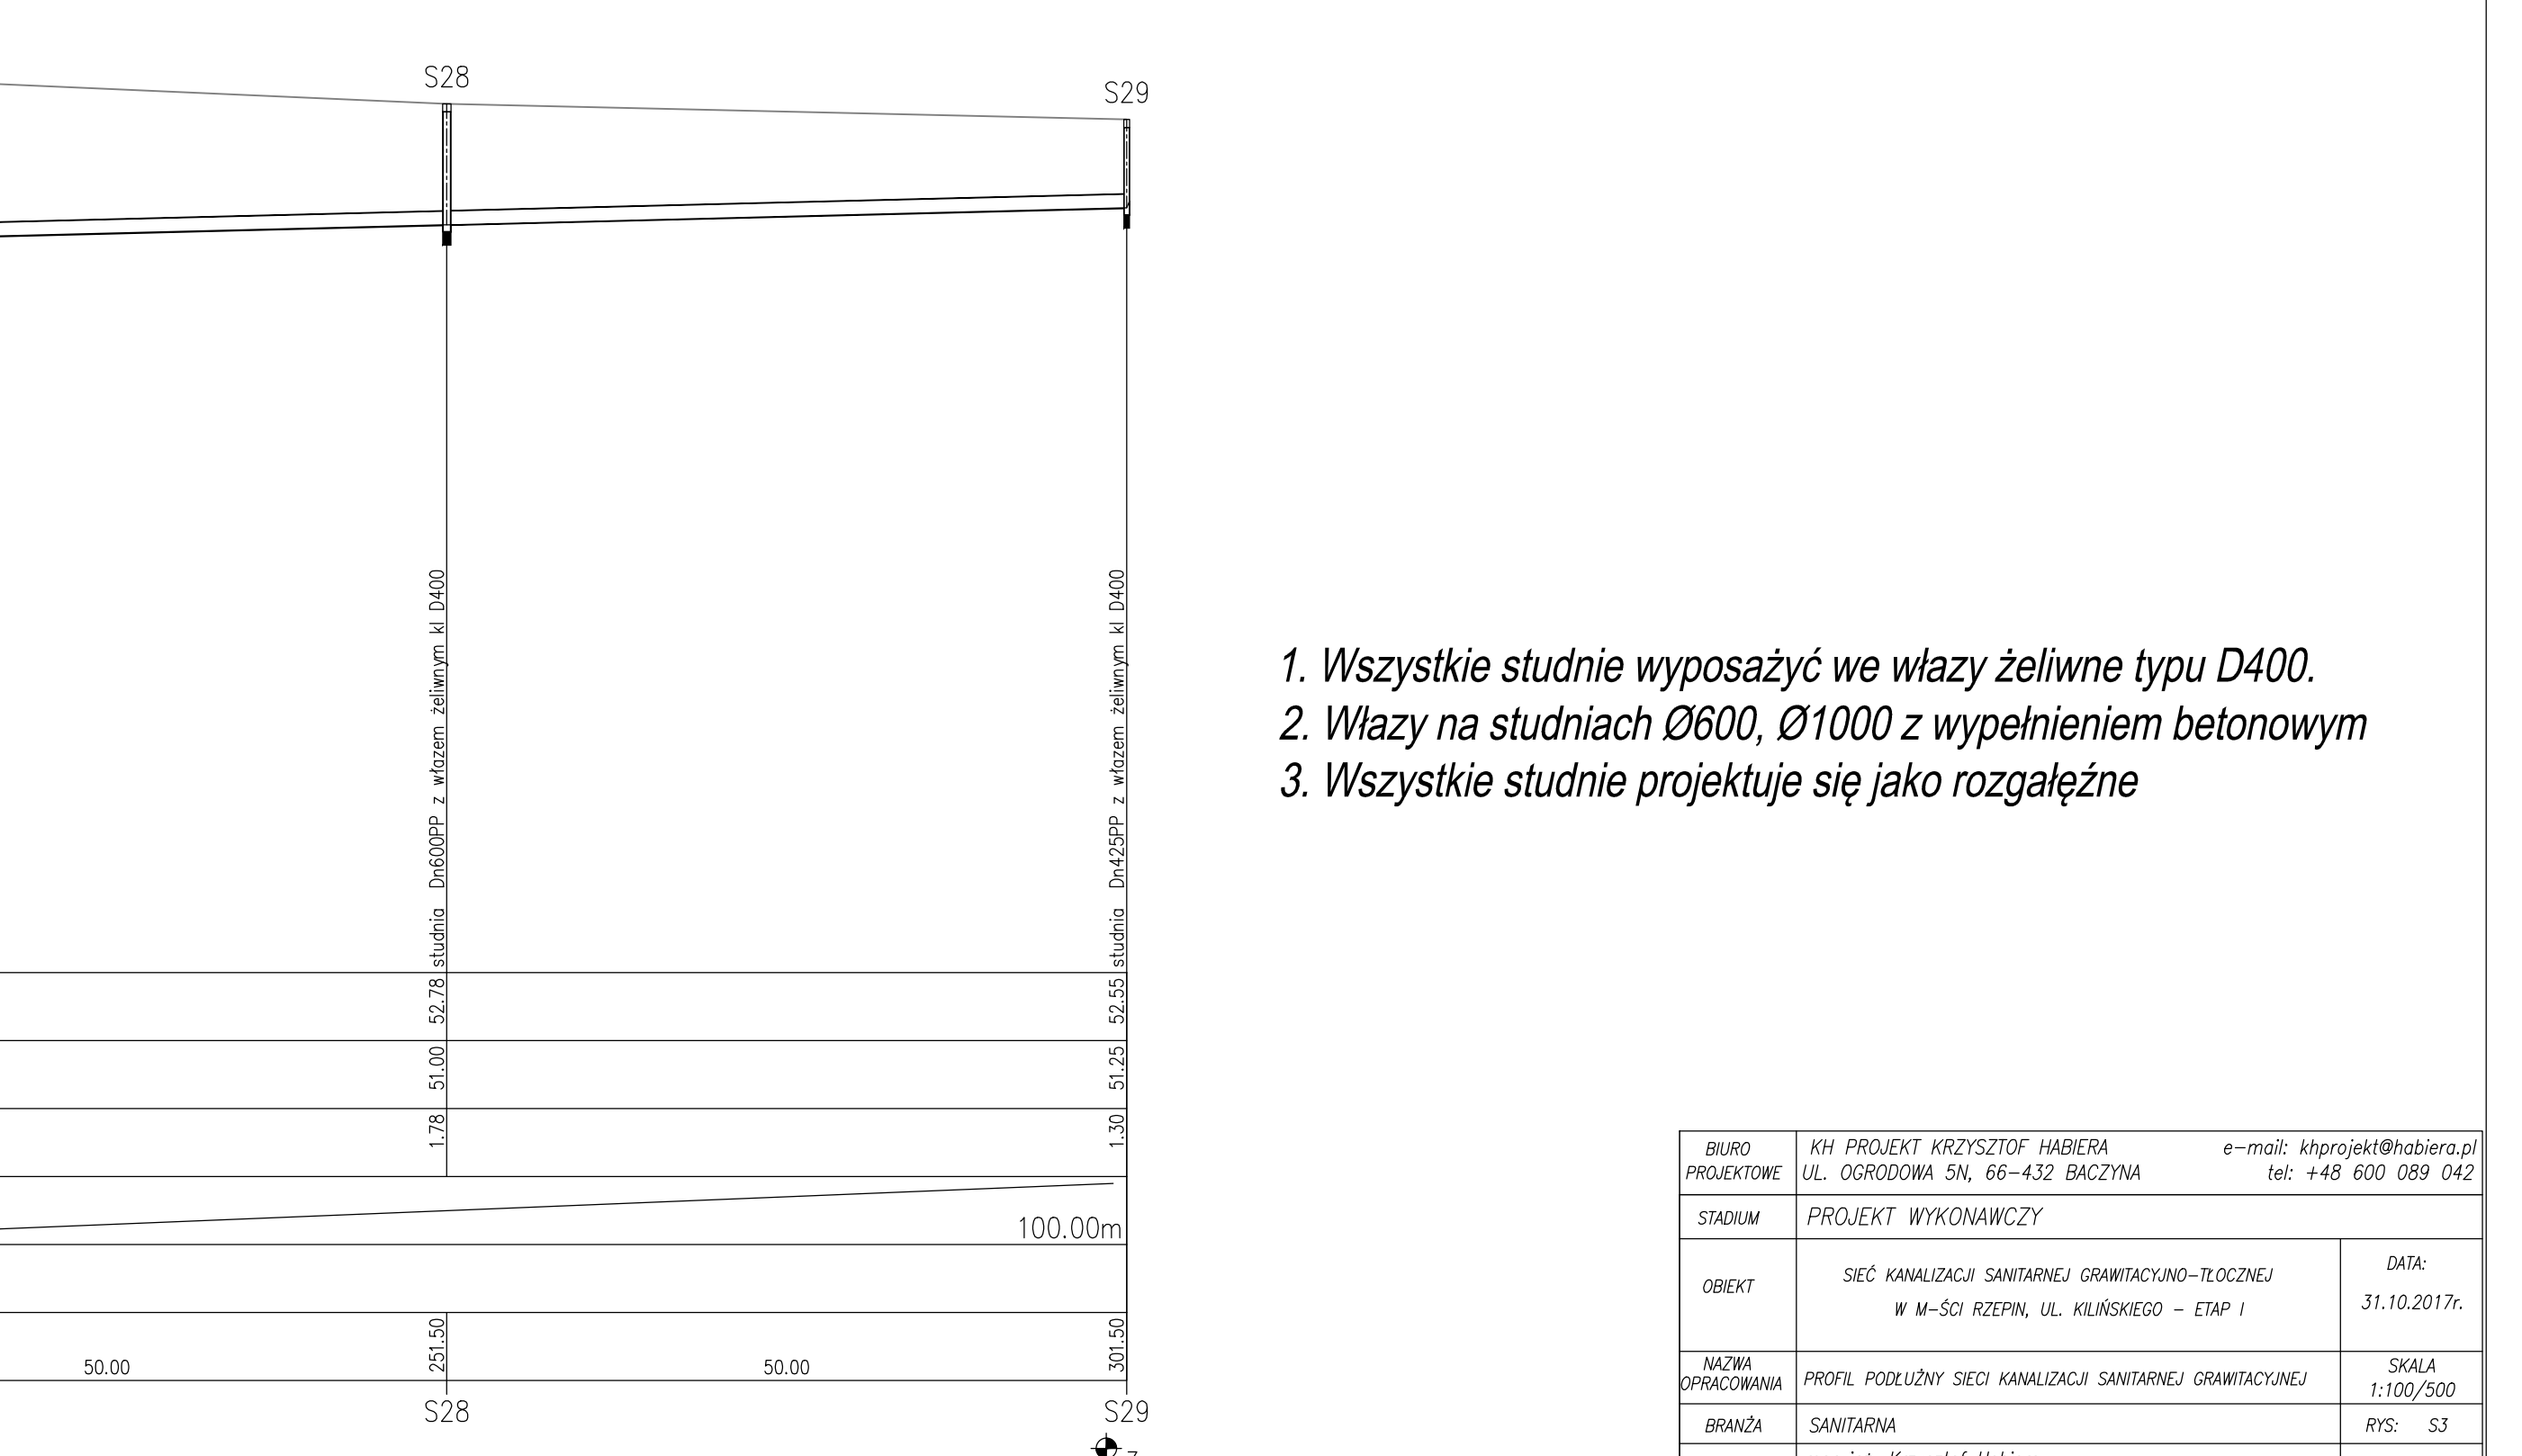
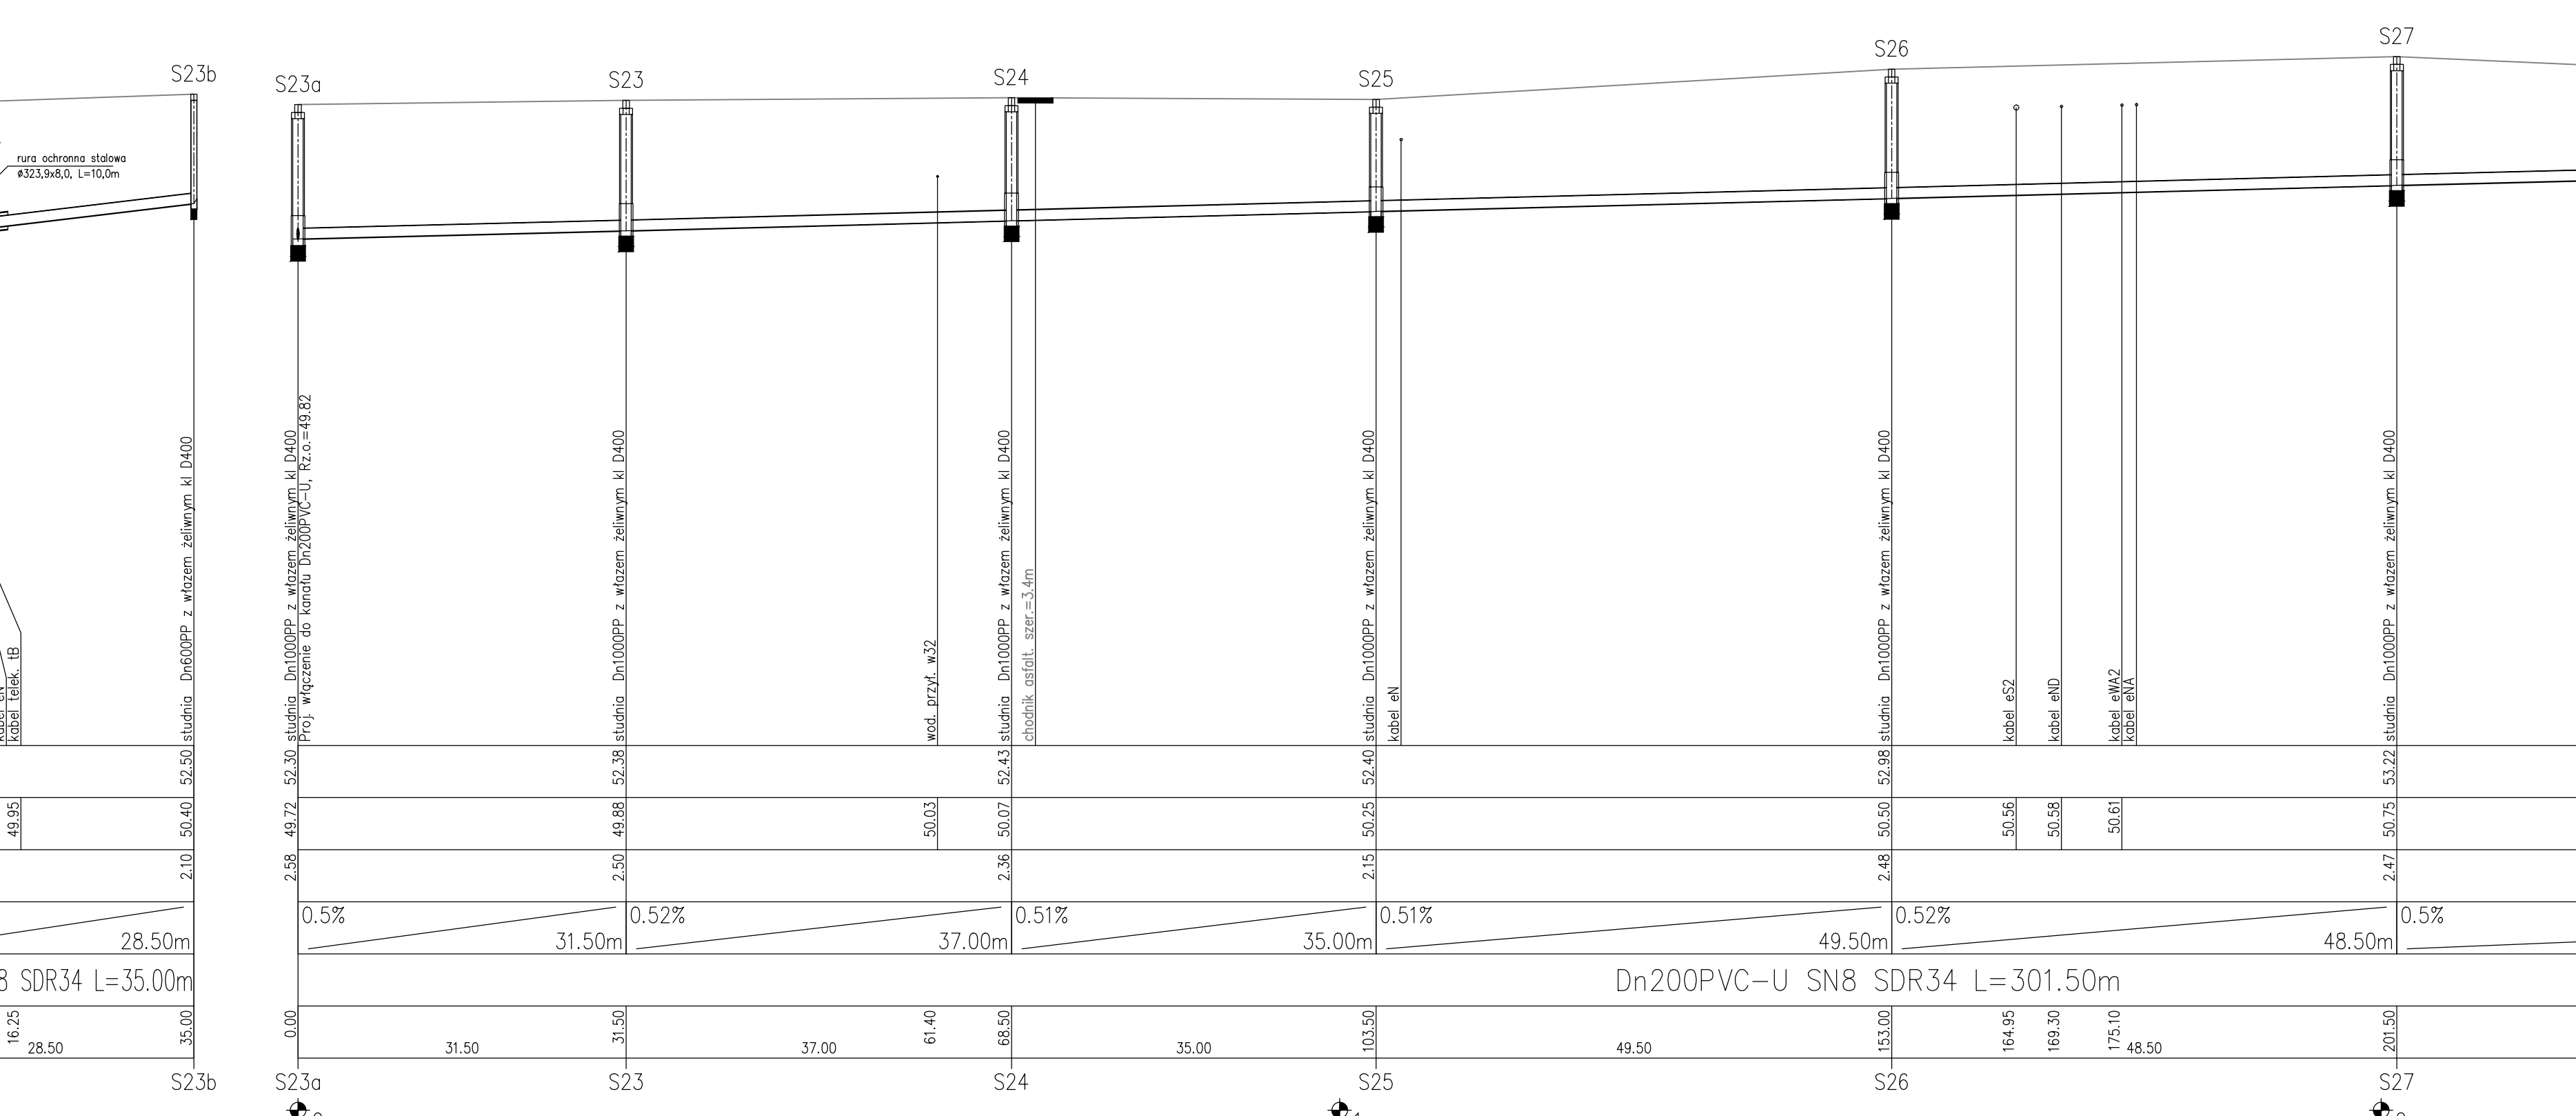
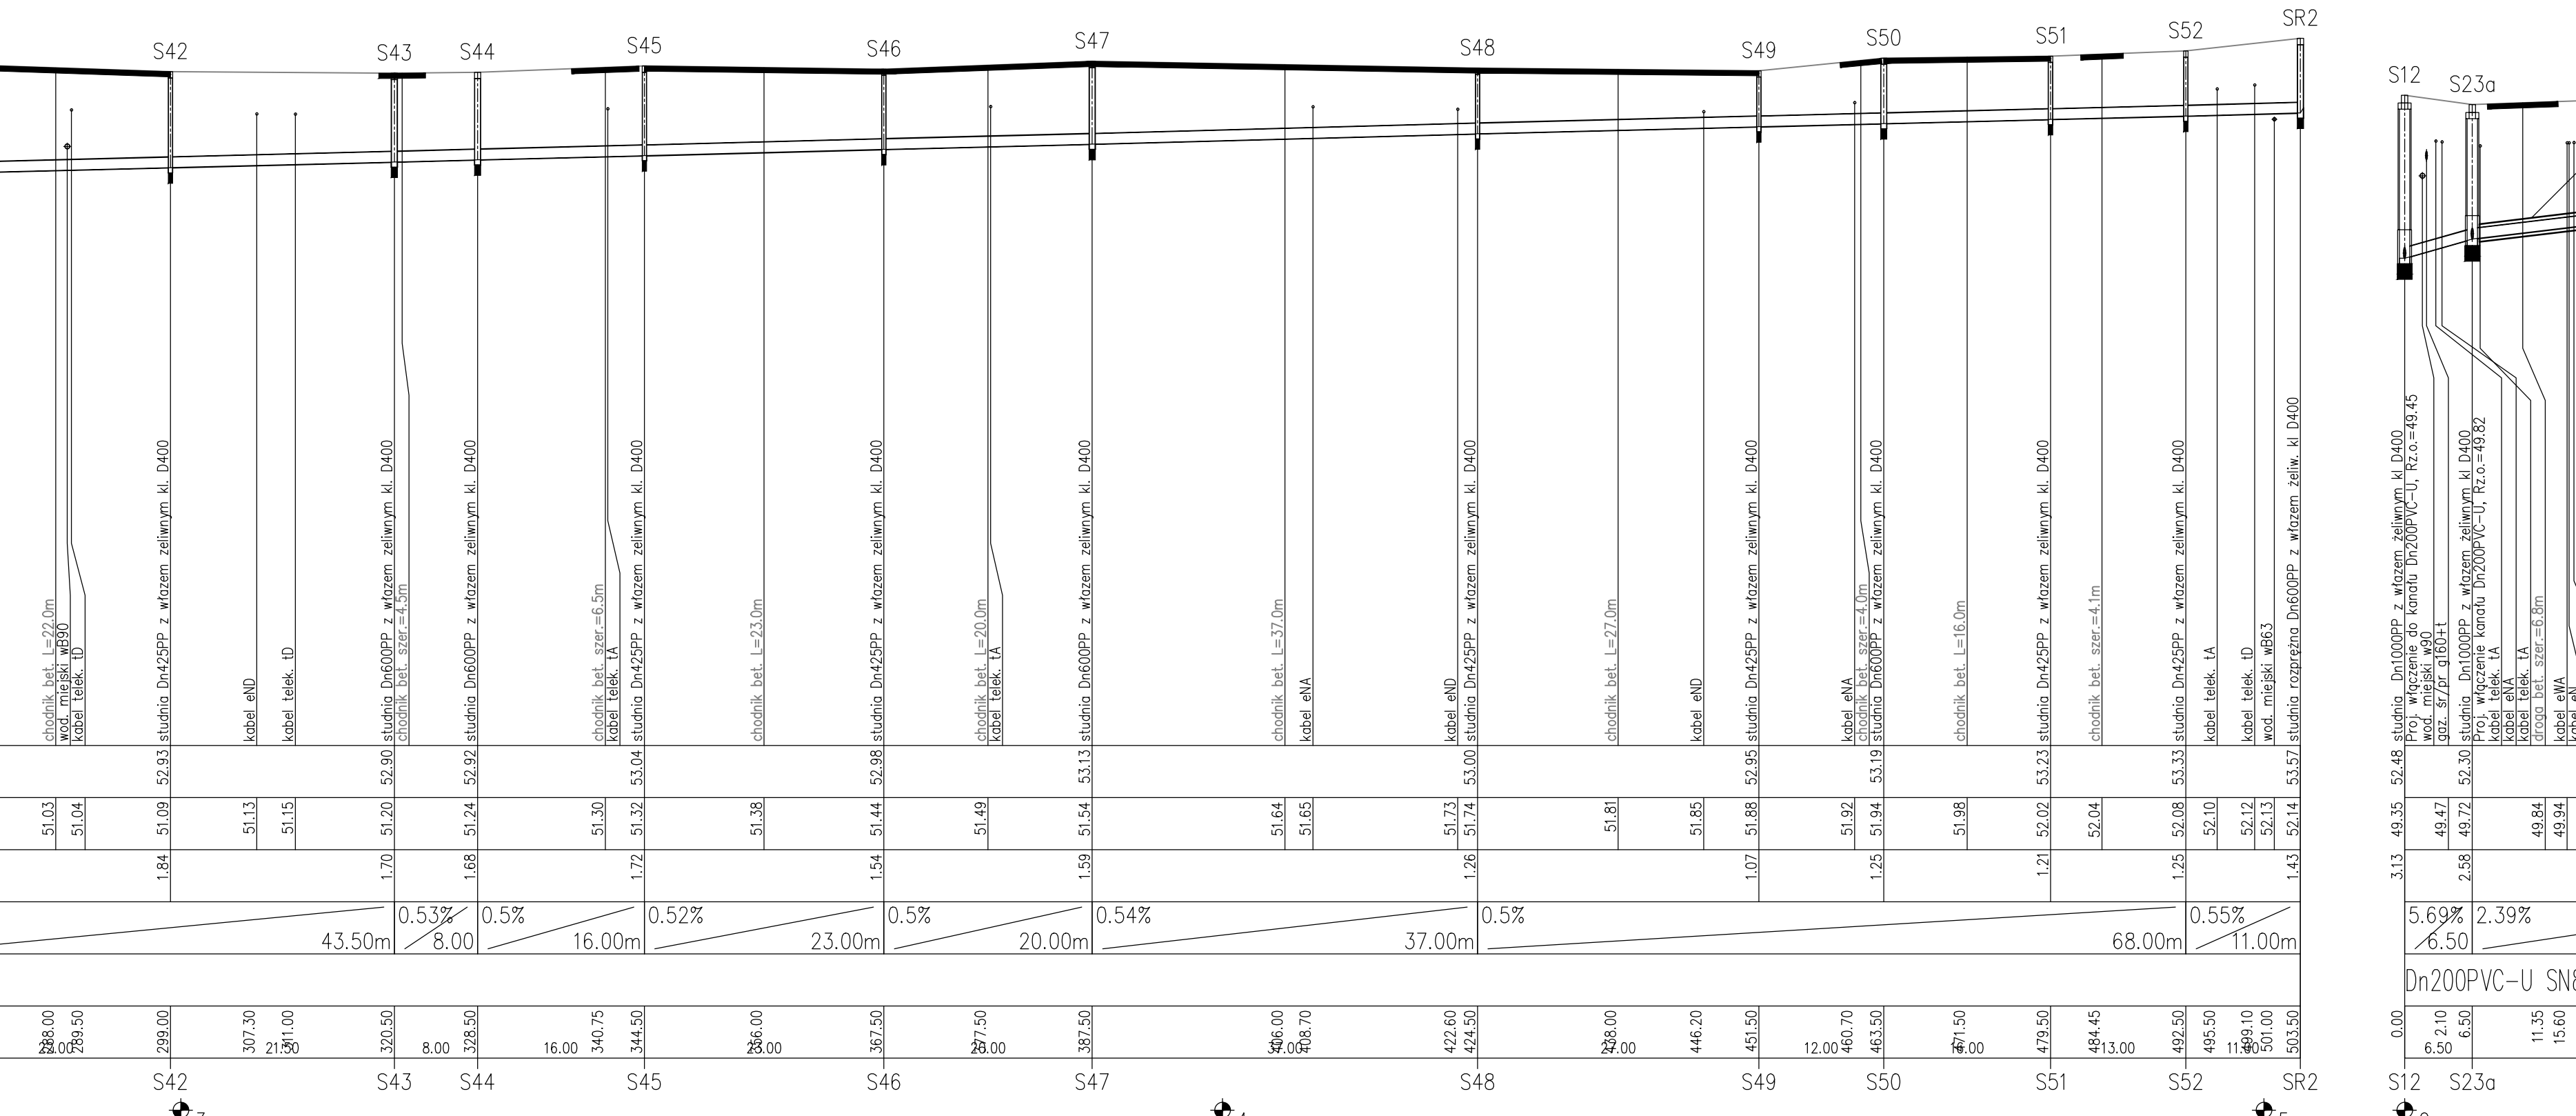
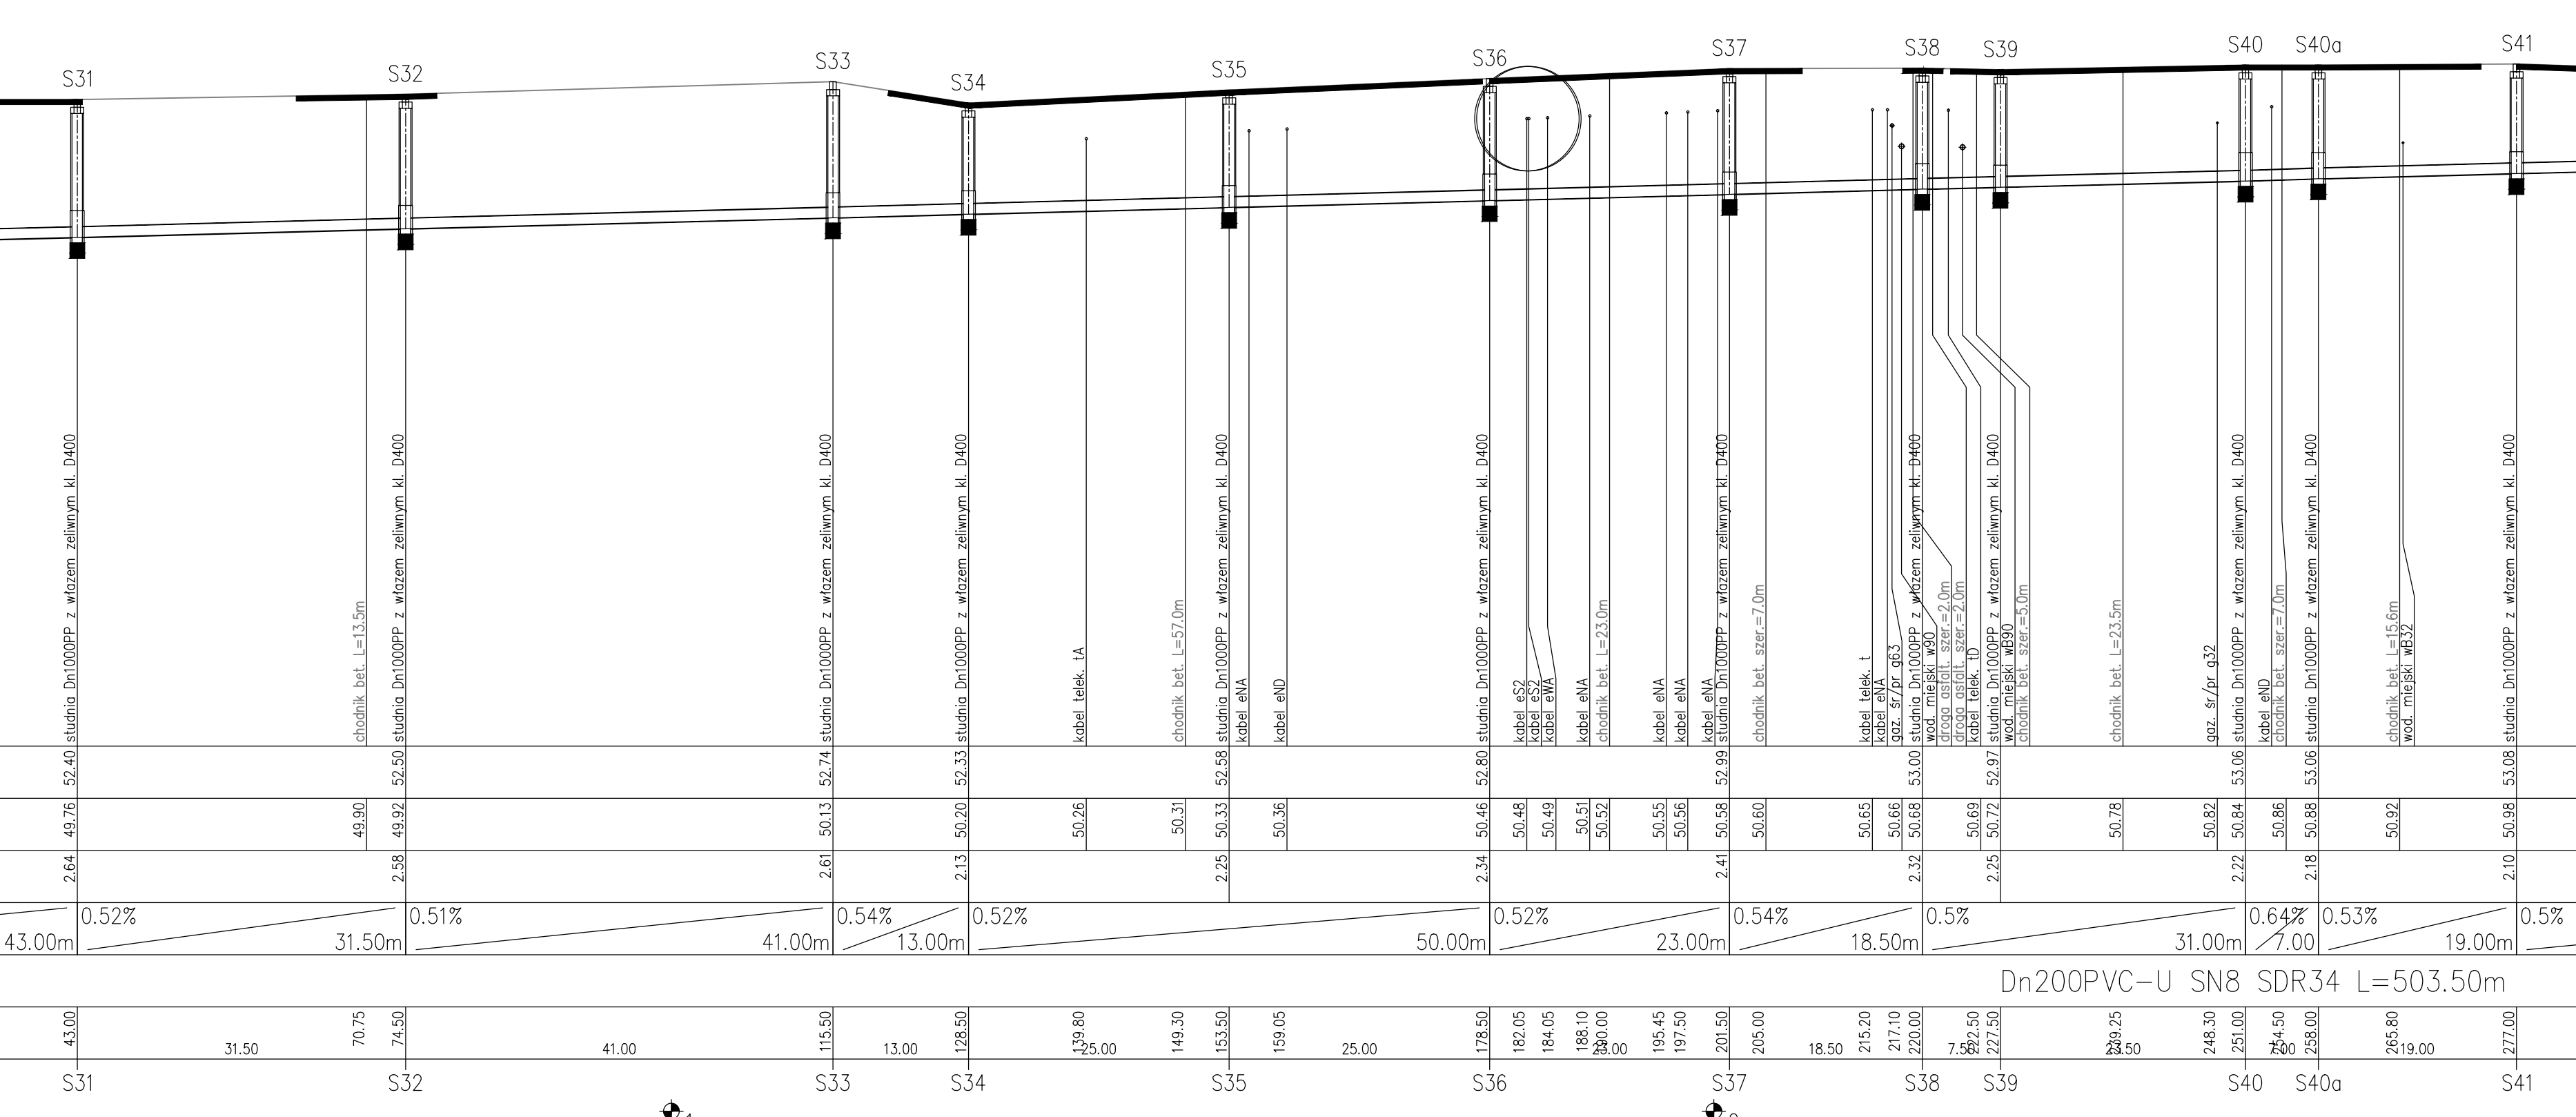


POZIOM PORÓWNAWCZY	40.00 m
RZĘDNA TERENU ISTN.	
RZĘDNA DŃA KANAŁU	
ZAGŁĘBIENIE DŃA KANAŁU	
SPADKI, DŁUGOŚCI	
ŚREDNICA, MATERIAŁ	
ODLEGŁOŚCI	
HEKTOMETRY	

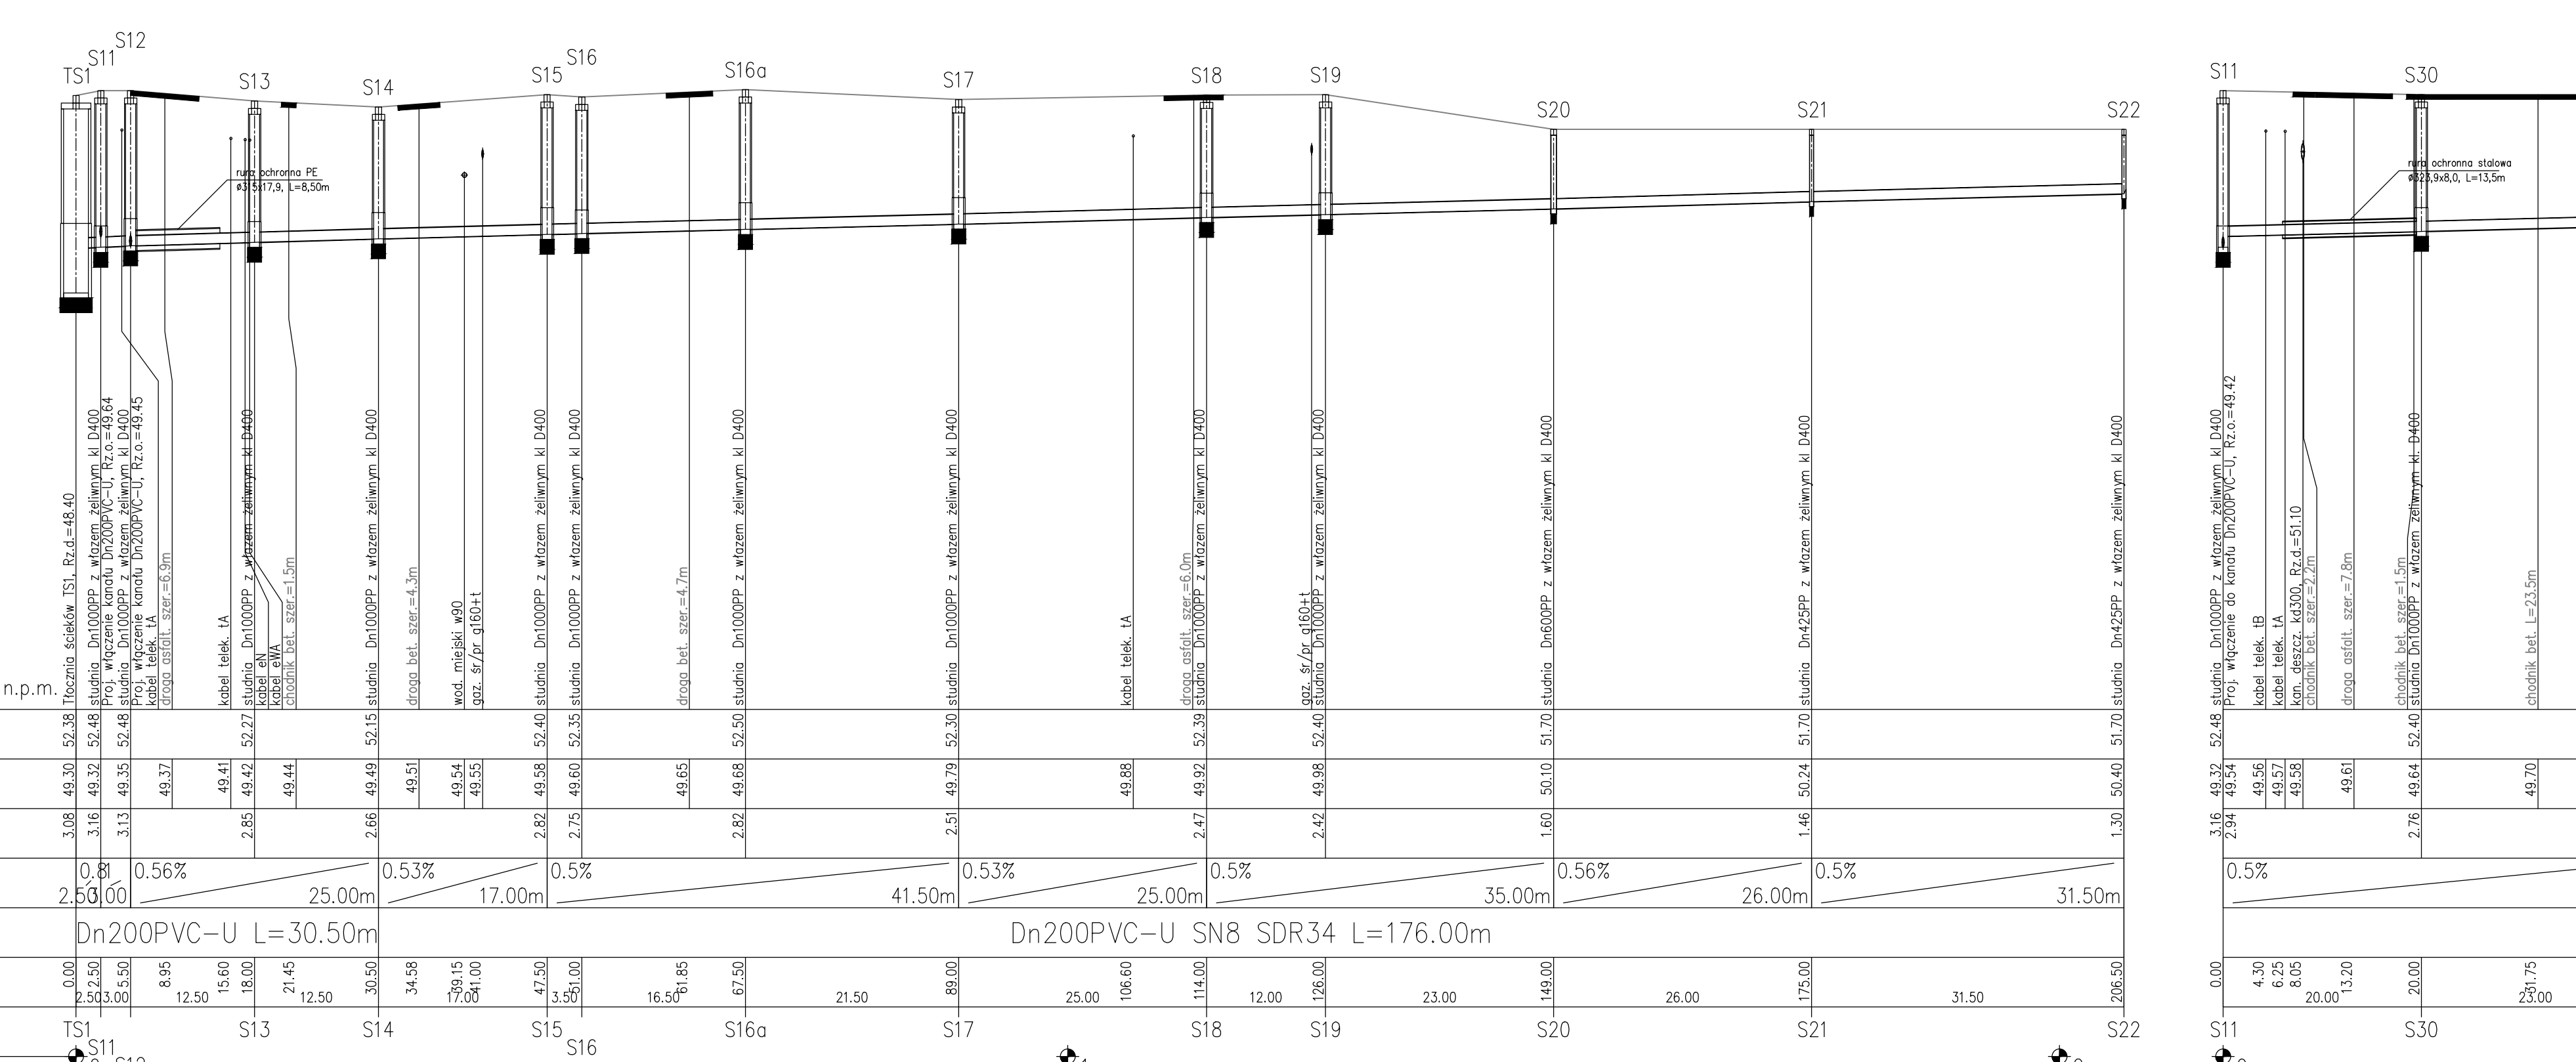

1. Wszystkie studnie wyposażać we wazy żeliwne typu D400.
2. Wazy na studniach Ø600, Ø1000 z wypełnieniem betonowym
3. Wszystkie studnie projektuje się jako rozgłężnie

BUREAU PROJEKTOWE	KH PROJEKT KRZYSZTOF HABIERA	e-mail: khprojekt@habiera.pl
STADIUM	UL. OGRÓDOWA SN, 66-432 BACZYNA	tel: +48 600 089 042
OPRACOWANIE	PROJEKT WYKONAWCZY	
OBIEKT	SECI KANALIZACJI SANITARNEJ GRANTYCYNÓ-ŁOZCZYŃ	DATA: 31.10.2017.
WZGLĘDNY	W M-ŚCIE RZEPIN, UL. KULINIEGO - ETAP I	SKALA: 1:100/200
OPRACOWANIE	PROF. PODZIEMNY SECI KANALIZACJI SANITARNEJ GRANTYCYNÓ-ŁOZCZYŃ	
BRANŻA	SANITARNA	rys: S3
PROJEKTANT	mgr inż. Krzysztof Habiera	
SPRAWDZAJĄCY	mgr inż. Ireneusz Szajlerka	
OPRACOWANIE	mgr inż. Krzysztof Habiera	