


# REMONT DROGI GMINNEJ UL. ZIEŁONEJ W RZEPINIE

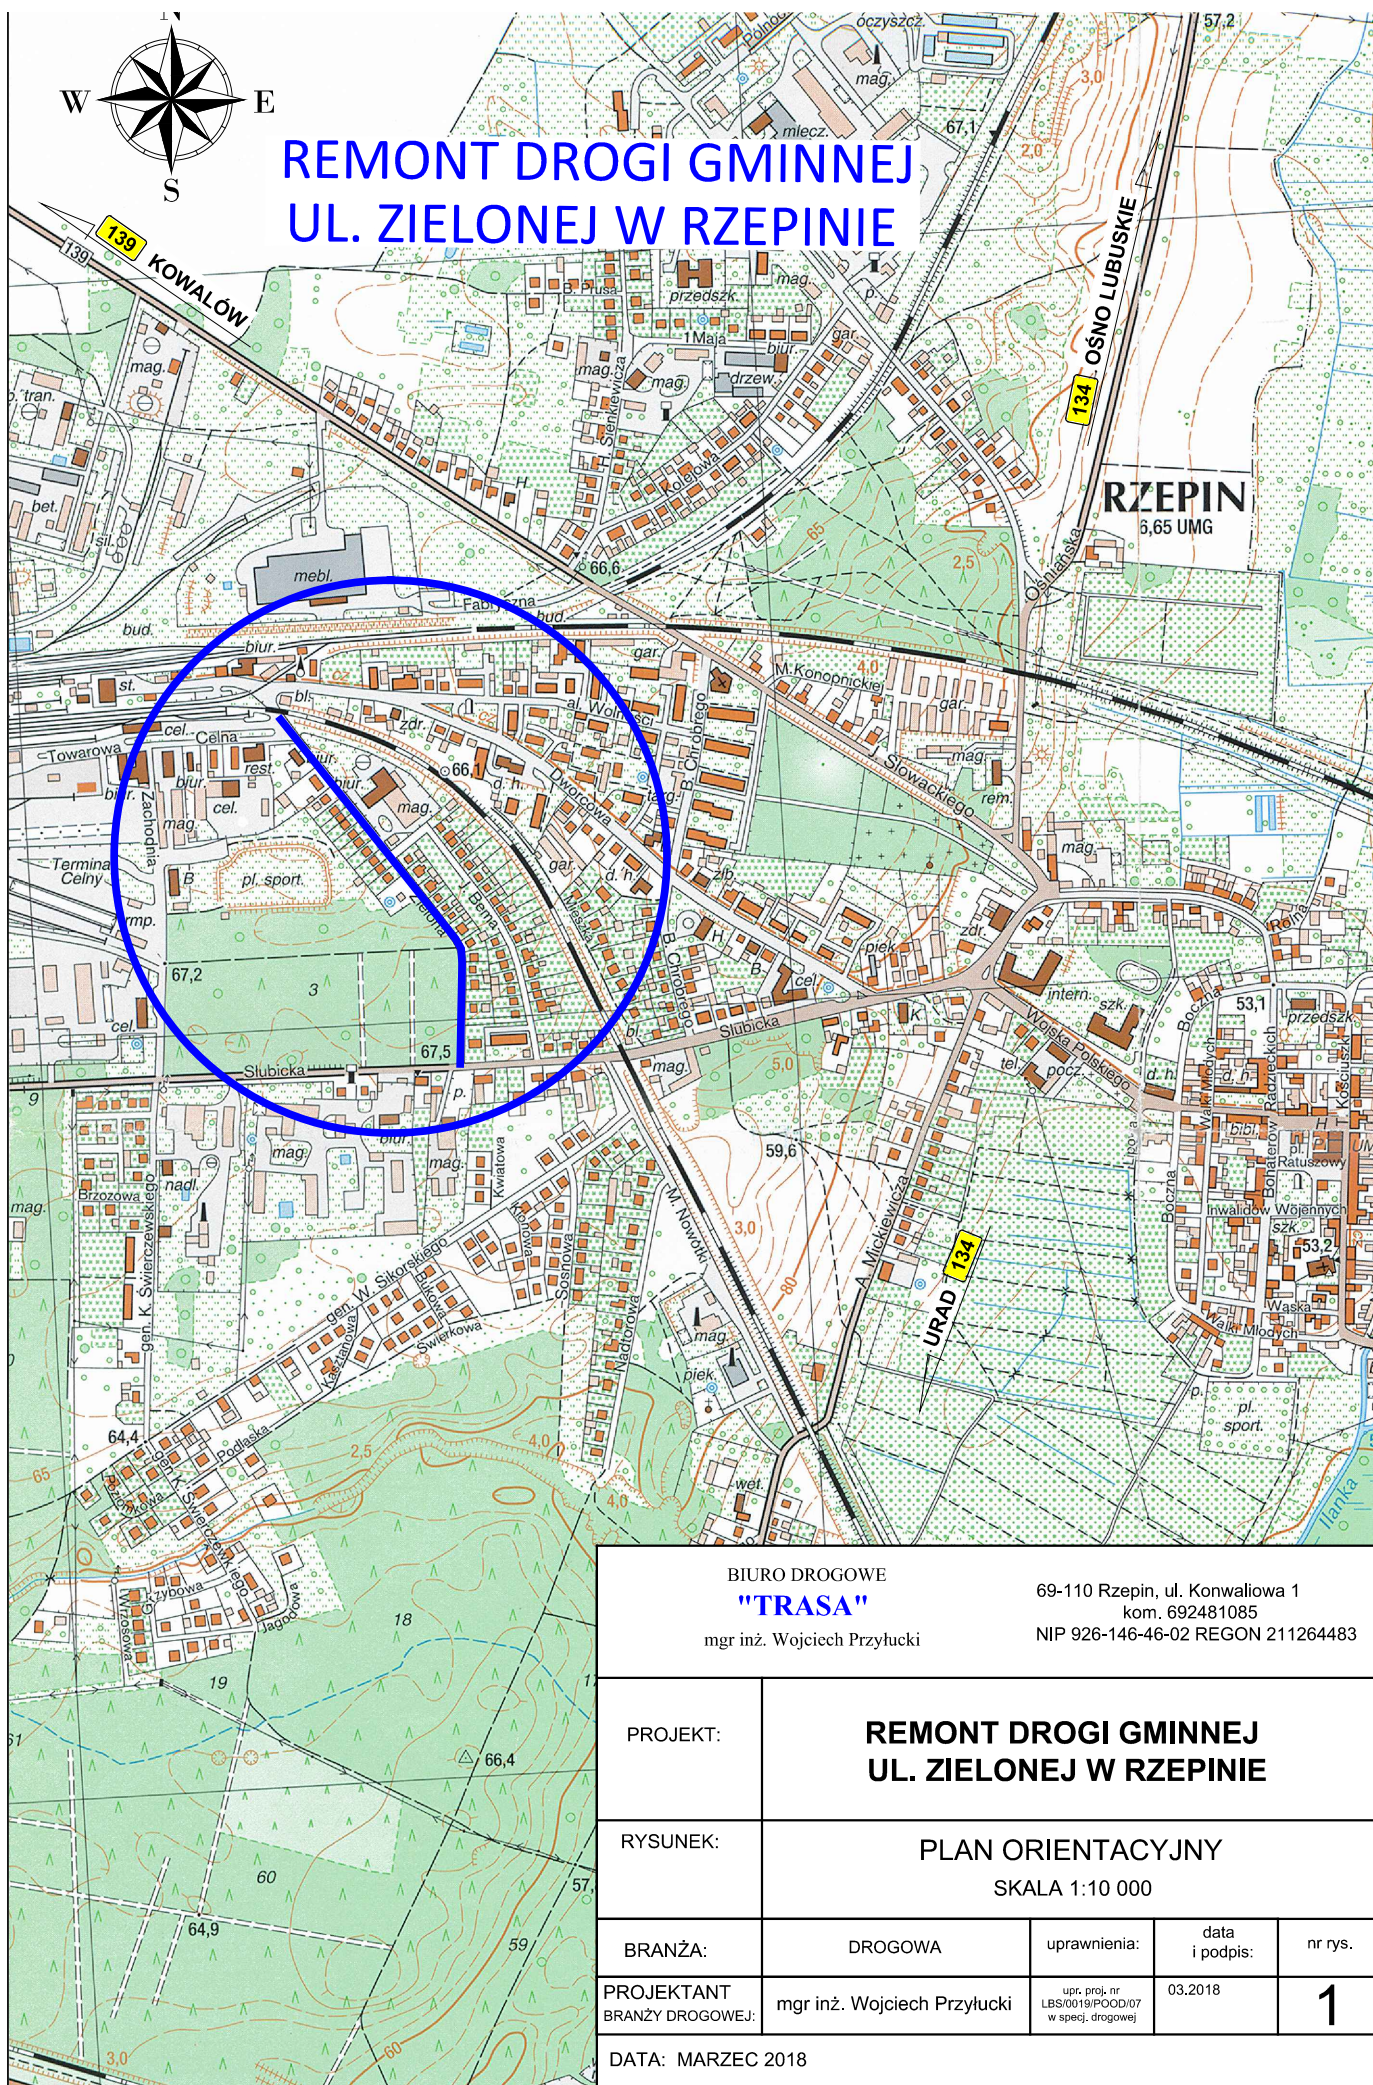

BIURO DROGOWE

**"TRASA"**

mgr inż. Wojciech Przyłucki

69-110 Rzepin, ul. Konwaliowa 1

kom. 692481085

NIP 926-146-46-02 REGON 211264483

PROJEKT:

**REMONT DROGI GMINNEJ  
UL. ZIEŁONEJ W RZEPINIE**

RYSUNEK:

**PLAN ORIENTACYJNY**  
SKALA 1:10 000

BRANŻA:

DROGOWA

uprawnienia:

data  
i podpis:

nr rys.

PROJEKTANT  
BRANŻY DROGOWEJ:

mgr inż. Wojciech Przyłucki

upr. proj. nr  
LBS/0019/POOD/07  
w spec. drogowej

03.2018

**1**

DATA: MARZEC 2018