




1-1  
Przekrój charakterystyczny  
uliczny przez ul. Celną

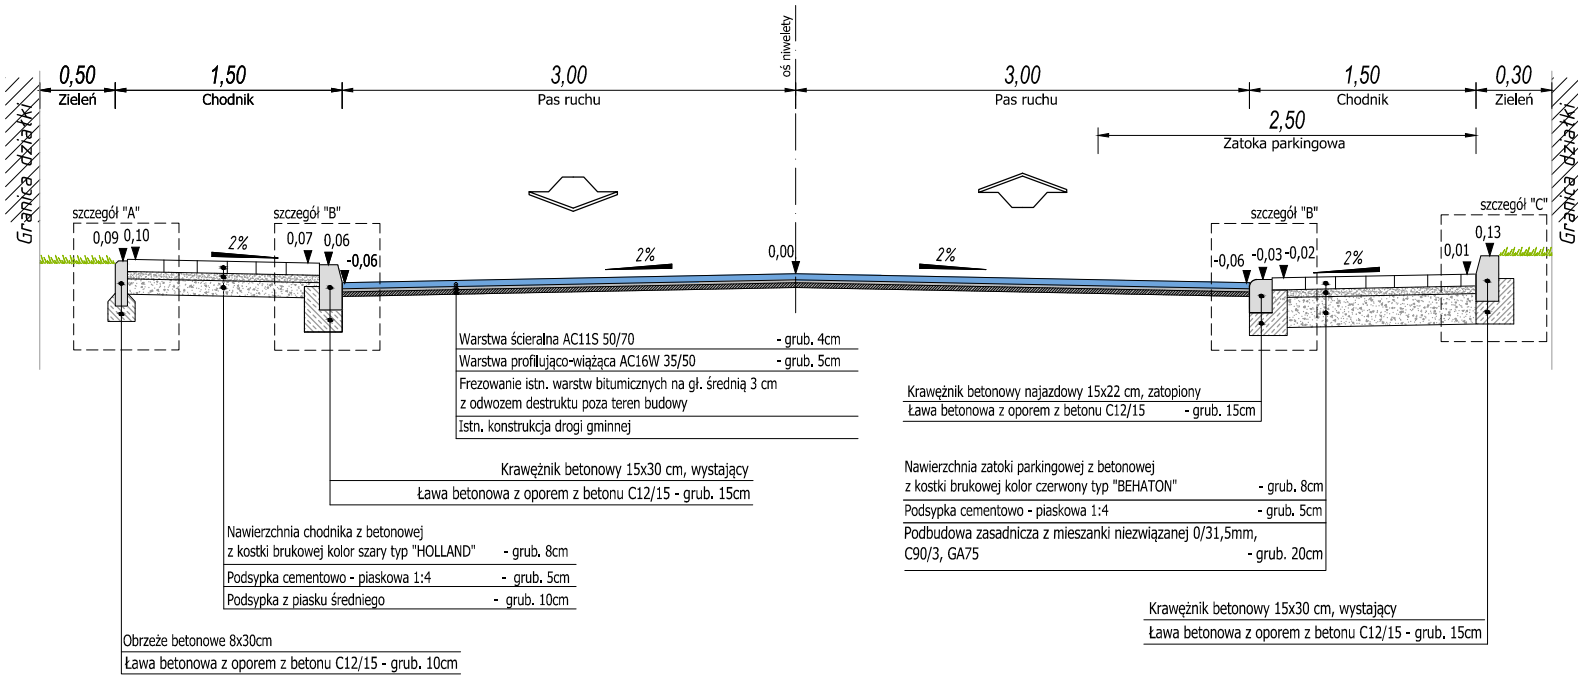


szczegóły "C" skala 1:10

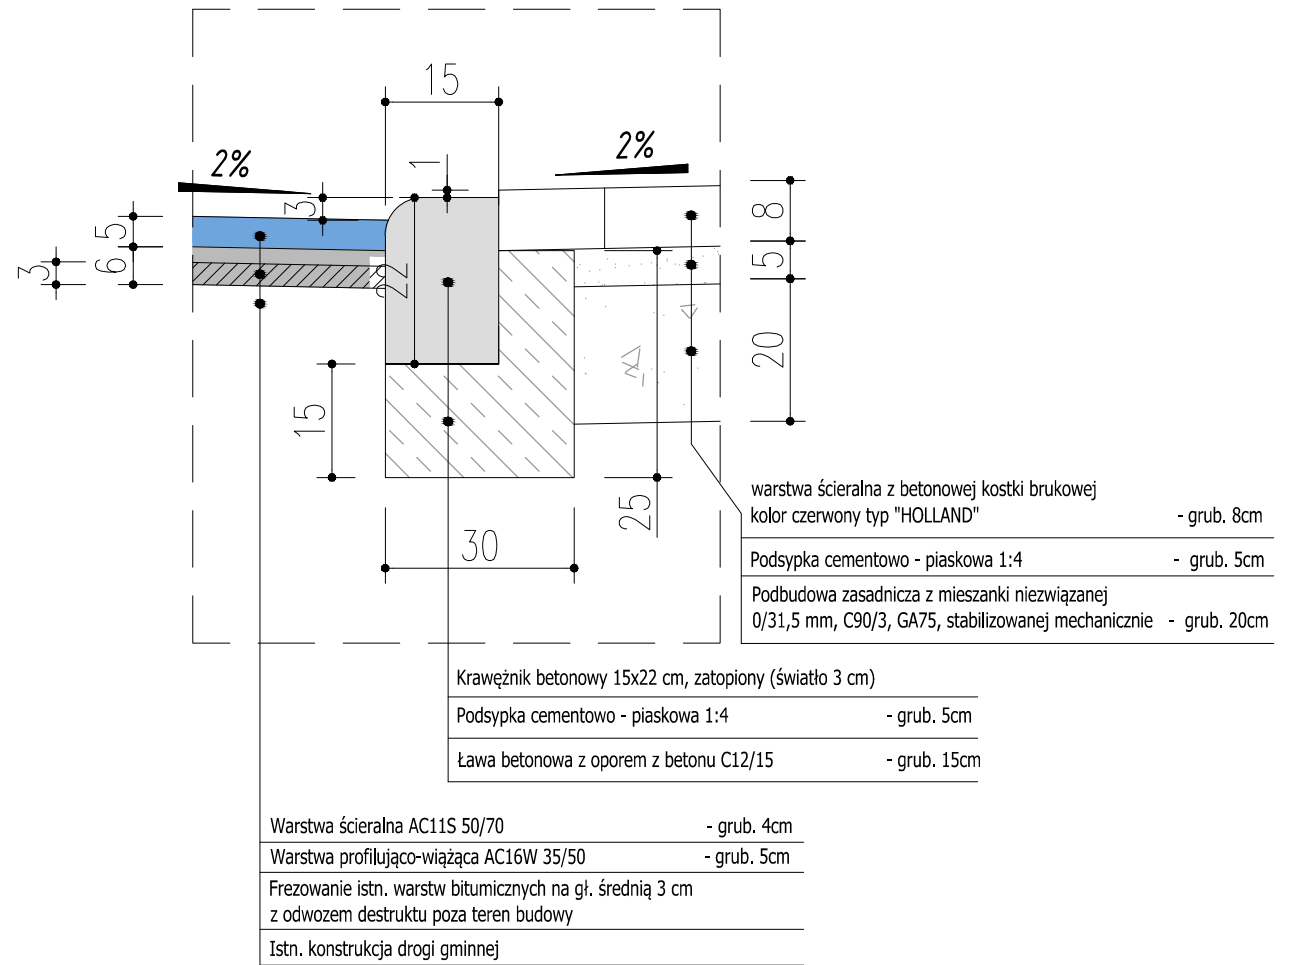


szczegóły "A" skala 1:10

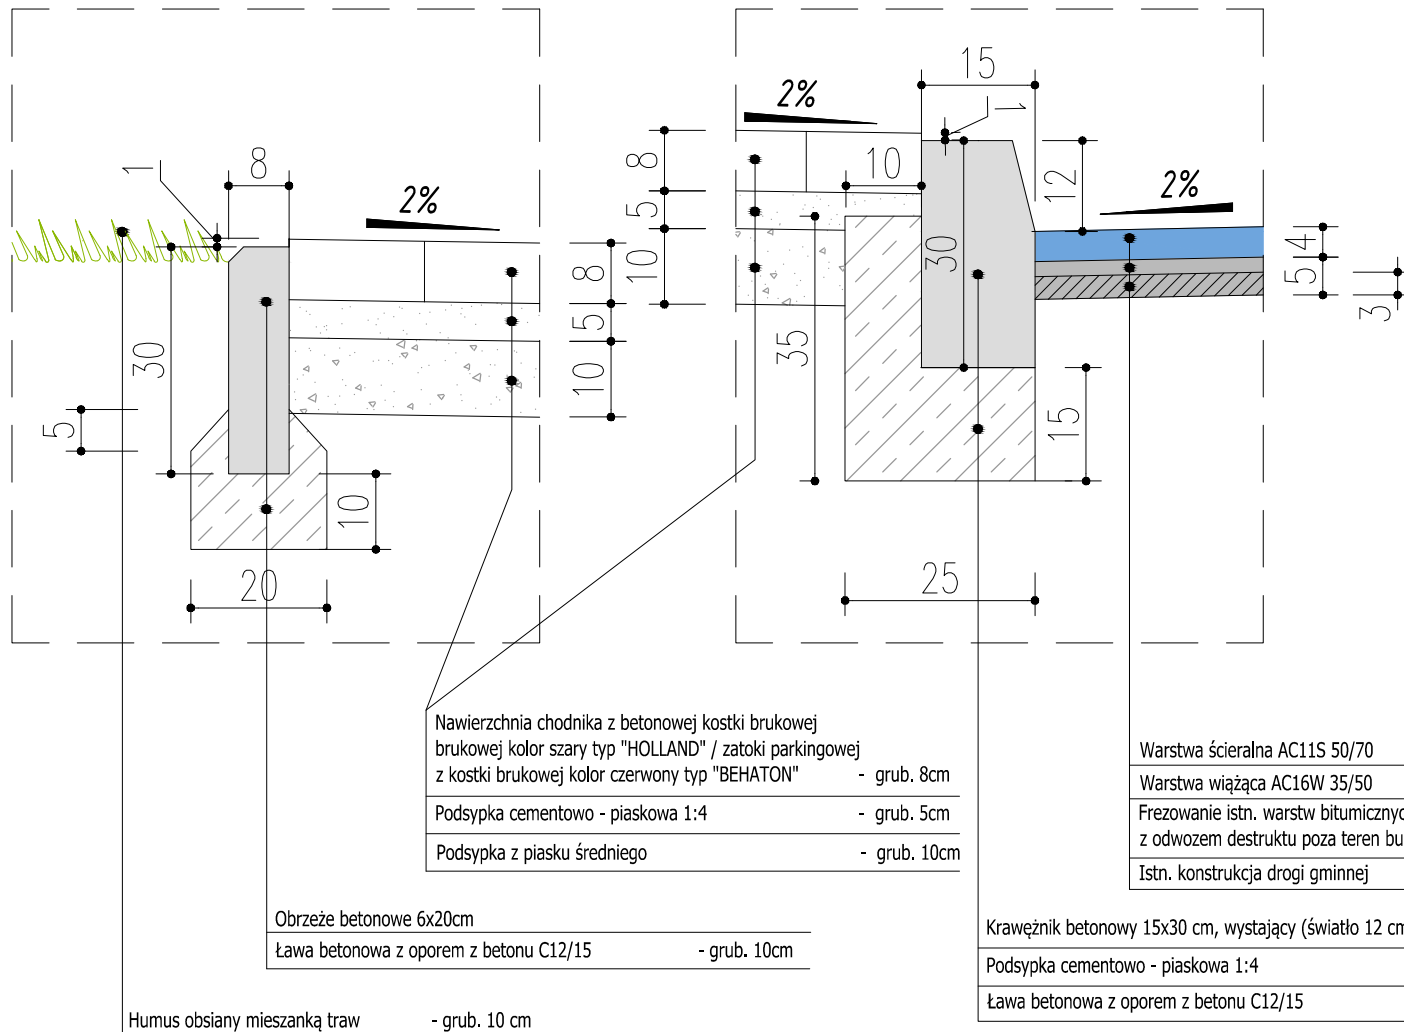

szczegóły "B" skala 1:10

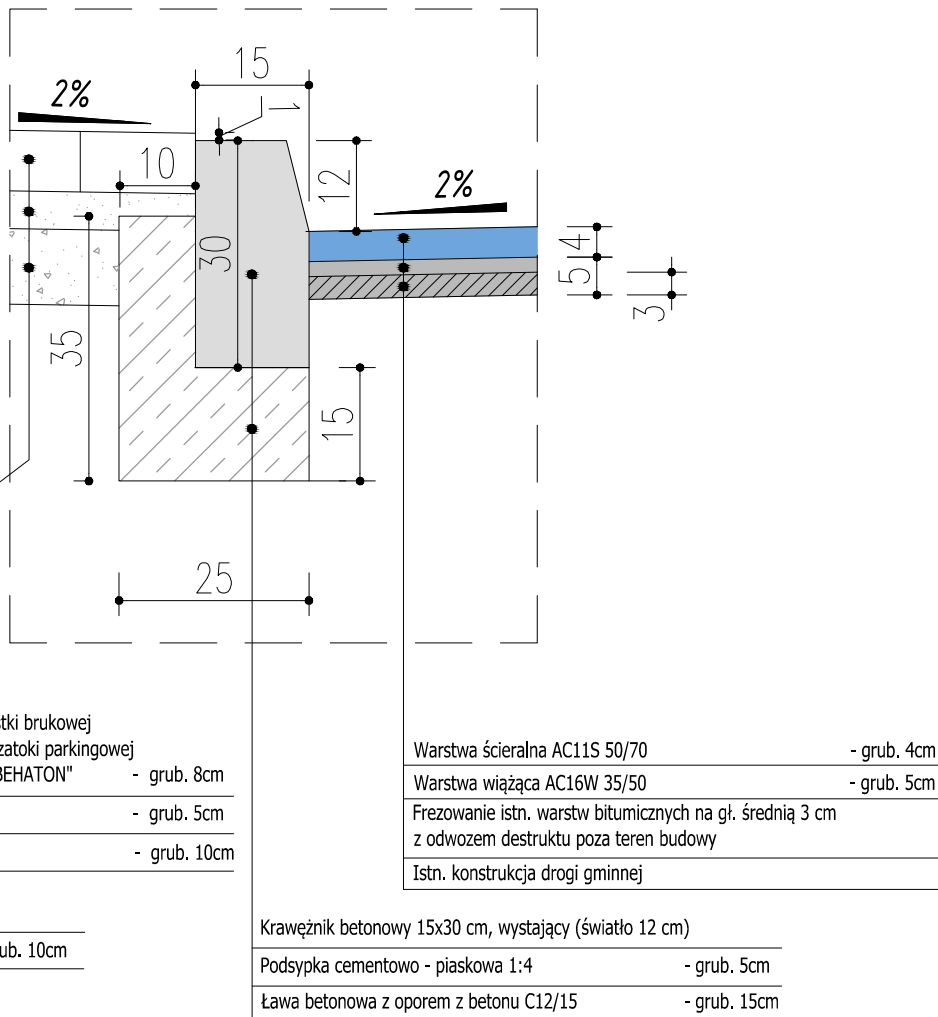

JEDNOSTKA PROJEKTOWA:		Gmina Rzepin Plac Ratuszowy 1 69-110 Rzepin		
OBIEKT: droga gminna nr 102762F ulica Celna działka nr 225 w 257 obrębie Rzepin				
TEMAT: Przebudowa drogi gminnej nr 102758F ulica Zielona i drogi gminnej nr 102762F ulica Celna w miejscowości Rzepin				
ADRES: droga gminna nr 102762F ulica Celna działka nr 225 w 257 obrębie Rzepin				
BRANŻA: <b>DROGOWA</b>		FAZA: PROJEKT BUDOWALNY SKRÓCONY		
OPRACOWAŁ: <b>Artur Pacześny</b>		INWESTOR: Gmina Rzepin Plac Ratuszowy 1 69-110 Rzepin		
		TYTUŁ RYSUNKU: PRZEKROJE NORMALNE		
		SKALA: <b>1:50/1:10</b>		NR RYSUNKU: <b>D4</b>
		DATA: 07.2019r.		