



PROJEKTY ZAGOSPODAROWANIA

TERENU

INWESTOR : **Gmina Rzepin**
ul. Plac Ratuszowy 1
69-110 Rzepin

OBIEKT : **Budowa placów zabaw w**
Lubiechni Małej, Lubiechni Wielkiej
Serbowie, Staroście, Gajcu
Sułowie, Kowalowie

LOKALIZACJA: **gm. Rzepin**

PROJEKTANT: **mgr inż. Izabela Krasucka**
UPRAWNIENIA: **konstrukcyjno-budowlane 75/91/Zg**

PROJEKTANT: **mgr inż. Jan Basista**
UPRAWNIENIA: **konstrukcyjno-inżynierskie – 1/68/Zg**

Krasucka
mgr inż. Izabela Krasucka
uprawnienia budowlane nr 75/91/Zg
specjalność konstrukcyjno-budowlana
65-124 Zielona Góra, ul. Jeżynowa 6
tel./fax 68 324 29 26, kom. 606 391 783

basista




B - K

BIURO PROJEKTOWE „Basista - Krasucka”

*Projekty zagospodarowania terenu placów zabaw Lubiechnia Mała, Lubiechnia Wielka, Serbów, Staroścín, Gajec, Sułów,
Kowalów gm.Rzepin*

LUBIECHNIA MAŁA

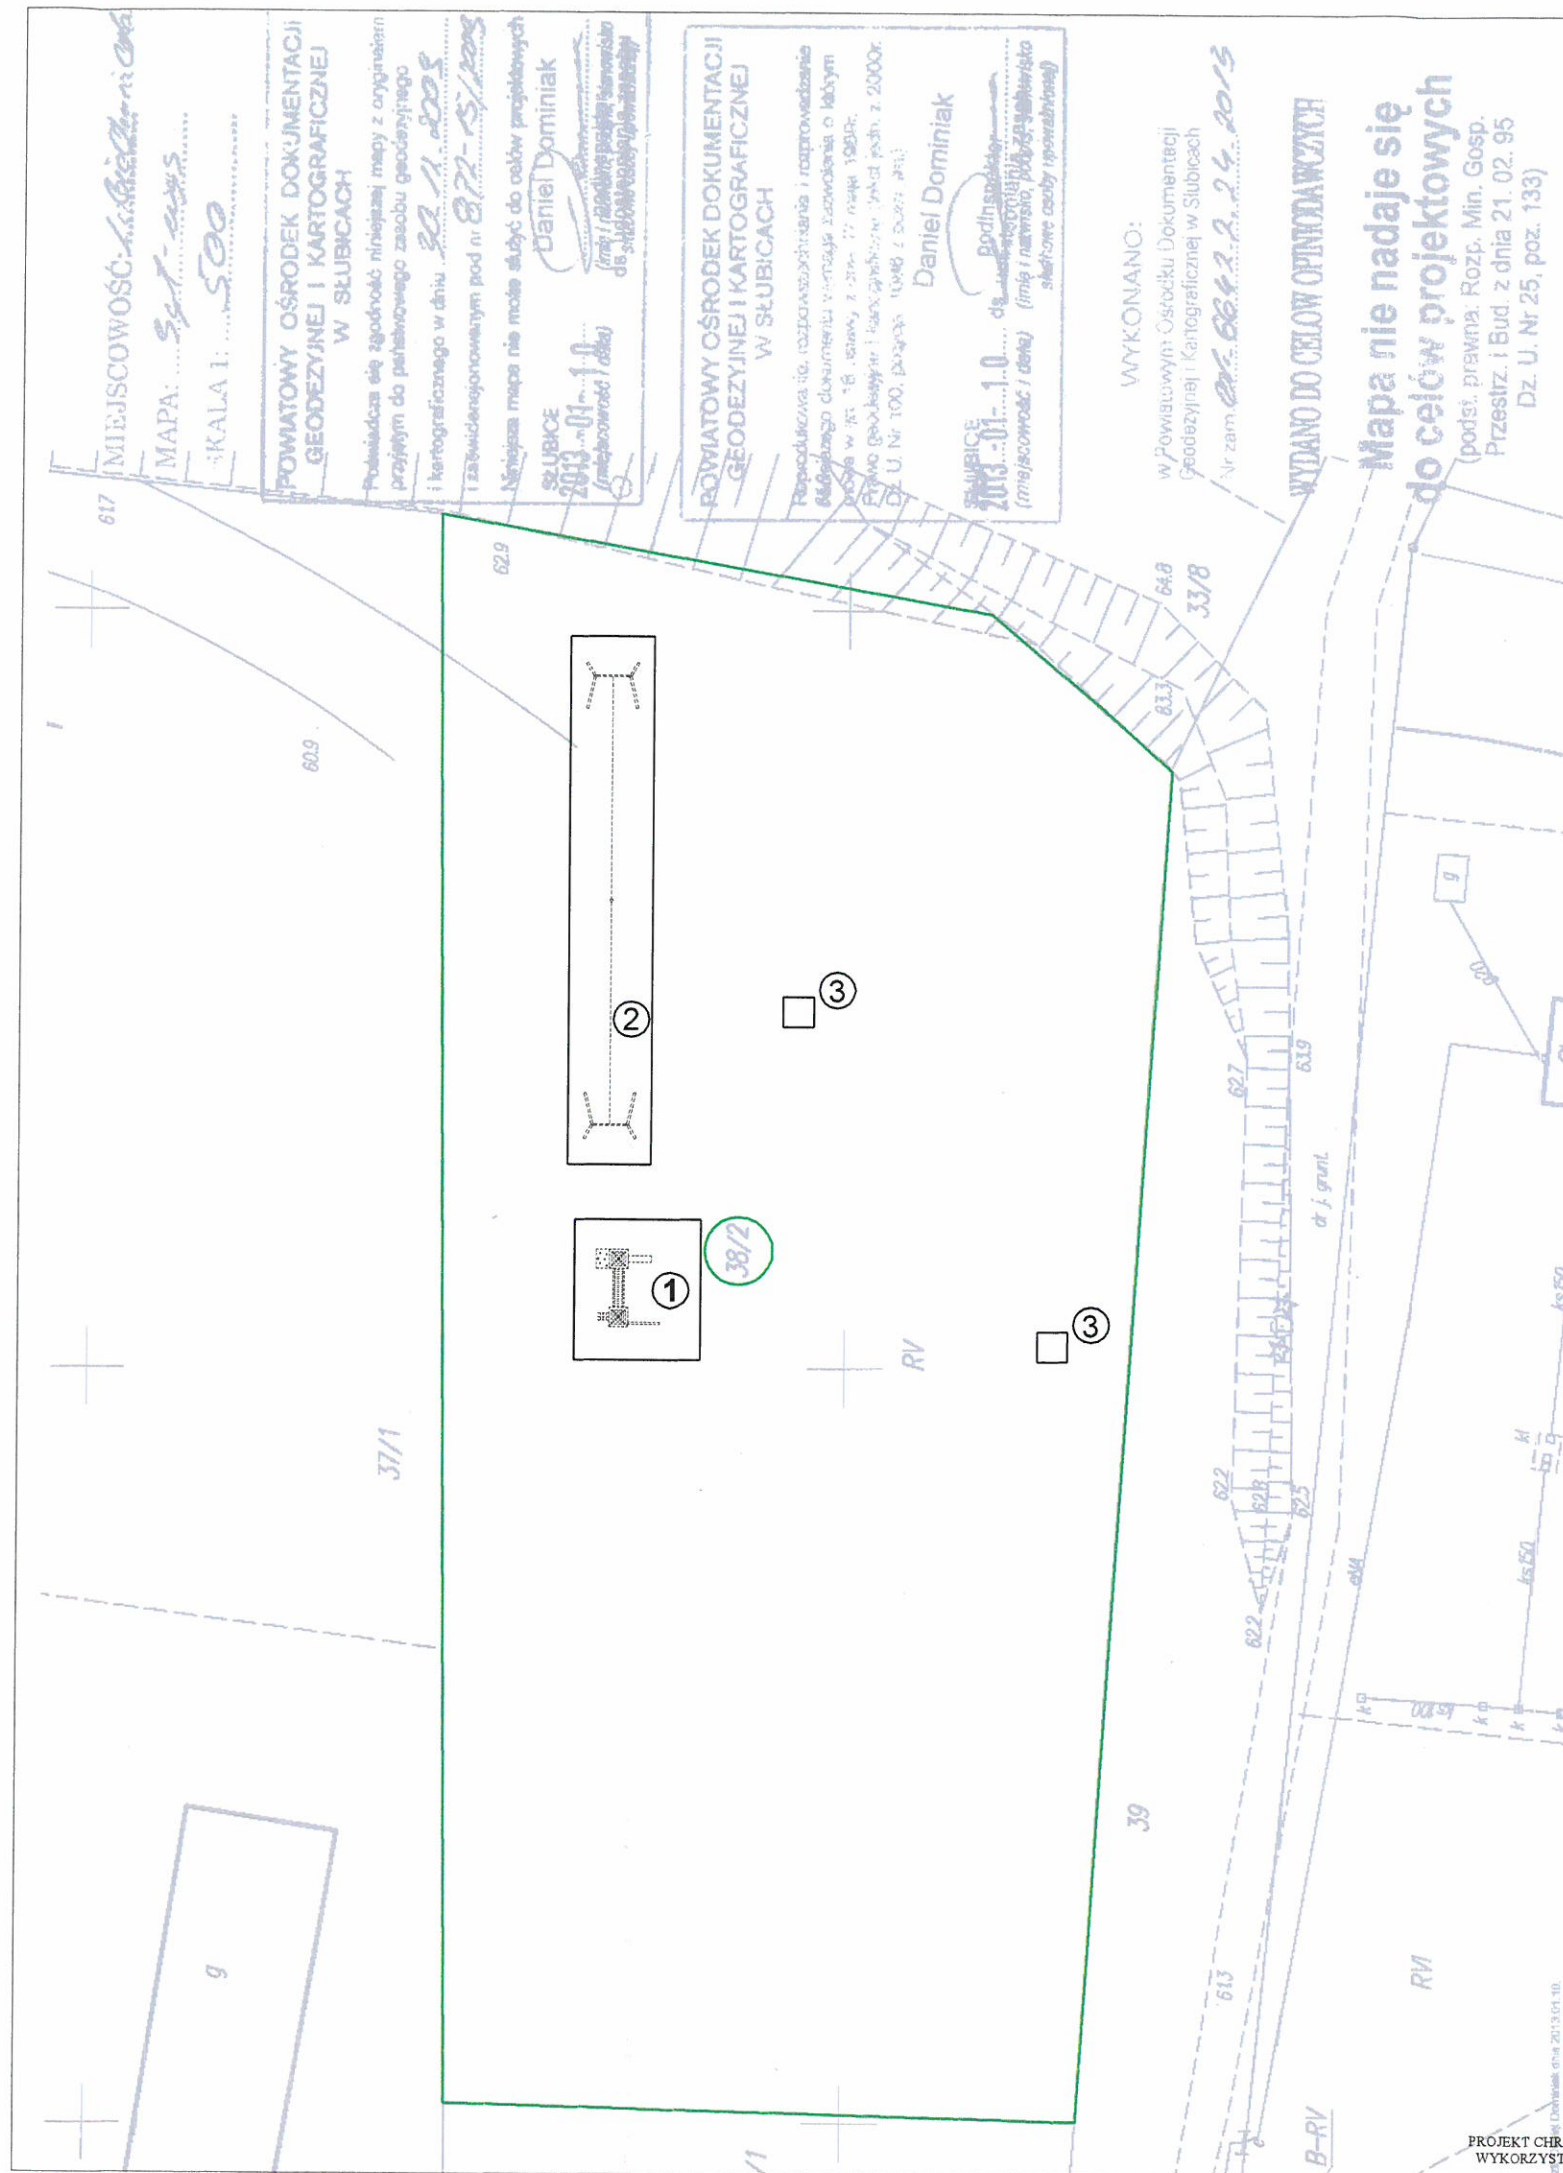

PLAN ZAGOSPODAROWANI TERENU 1:500 Lubiechnia Mała gm. Rzepin

LEGENDA:

- ① Zestaw przedszkolak - 1szt.
- ② Zjazd linowy - 1szt.
- ③ Ławostół - 2szt.

UWAGA:

Rozstaw urządzeń uzgodnić z Inwestorem z uwzględnieniem istniejących urządzeń i stref bezpieczeństwa.
Grubość nawierzchni amortyzująca wysokość upadku urządzeń.



BIURO PROJEKTOWE "Basista - Krasucka"
65-124 Zielona Góra ul. Jeżynowa 6 , www.bpbik.pl

Obiekt:	PLAC ZABAW			
Adres:	LUBIECHNIA MAŁA , dz. nr 38/2, gm. RZEPIN			
Stadium:	PROJEKT BUDOWLANY	Branża:	ARCHITEKTONICZNA	Skala:
Przedmiot:	Plan zagospodarowania terenu			1:500
Wykonawcy opracowania:		Nr uprawnień	Data:	Nr Rys.
Opracował:	mgr inż. Jakub Zając			1
Uprawnienia:			01.2013	
Projektował:	mgr inż. Izabela Krasucka			
Uprawnienia:	konstrukcyjno - budowlane	75/91/ZG	01.2013	
Projektował:	mgr inż. Jan Basista			
Uprawnienia:	konstrukcyjno - inżynierskie	1/68ZG	01.2013	



B - K

BIURO PROJEKTOWE „Basista - Krasucka”

*Projekty zagospodarowania terenu placów zabaw Lubiechnia Mała, Lubiechnia Wielka, Serbów, Starościn, Gajec, Sułów,
Kowalów gm. Rzepin*

LUBIECHNIA WIELKA

PROJEKT CHRONIONY USTAWĄ O PRAWACH AUTORSKICH, WSZELKIE PRAWA ZASTRZEŻONE
WYKORZYSTYWANIE TEGO PROJEKTU PRZEZ INNE JEDNOSTKI WYMAGA ZGODY AUTORA



B - K

BIURO PROJEKTOWE „Basista - Krasucka”

*Projekty zagospodarowania terenu placów zabaw Lubiechnia Mała, Lubiechnia Wielka, Serbów, Staroścín, Gajec, Sułów,
Kowalów gm.Rzepin*

SERBÓW

PLAN ZAGOSPODAROWANI TERENU

1:500

Serbów gm. Rzepin

LEGENDA:


- ① Obrazkowy regulamin placu zabaw - 1szt.
- ② Karuzela tarczowa - 1szt.
- ③ Wieża wspinaczkowa - 1szt.
- ④ Zestaw Agatka - 1szt.
- ⑤ Pawilon sześciokątny - 1szt.
- ⑥ Bujak stalowy motor- 1szt.
- ⑦ Bujak stalowy koń - 1szt.

UWAGA:

Rozstaw urządzeń - uzgodnić z Inwestorem z uwzględnieniem istniejących urządzeń i stref bezpieczeństwa.
Grubość nawierzchni amortyzująca wysokość upadku urządzeń.



BIURO PROJEKTOWE "Basista - Krasucka"
65-124 Zielona Góra ul. Jeżynowa 6 , www.bpbik.pl

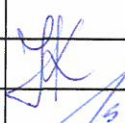Obiekt: PLAC ZABAW				
Adres: SERBÓW, dz. nr 1/94, gm. RZEPIN				
Stadium: PROJEKT BUDOWLANY		Branża: ARCHITEKTONICZNA	Skala: 1:500	Nr Rys. 1
Przedmiot: Plan zagospodarowania terenu				
Wykonawcy opracowania:		Nr uprawnień	Data:	Podpis:
Opracował:	mgr inż. Jakub Zając		01.2013	
Projektował:	mgr inż. Izabela Krasucka konstrukcyjno - budowlane	75/91/ZG	01.2013	
Projektował:	mgr inż. Jan Basista konstrukcyjno - inżynierskie	1/68ZG	01.2013	



B - K

BIURO PROJEKTOWE „Basista - Krasucka”

*Projekty zagospodarowania terenu placów zabaw Lubiechnia Mała, Lubiechnia Wielka, Serbów, Staroścín, Gajec, Sułów,
Kowalów gm.Rzepin*

STAROŚCÍN

**POWIATOWY OŚRODEK DOKUMENTACJI
GEODEZYJNEJ I KARTOGRAFICZNEJ
W SŁUBICACH**

Reprodukowanie, rozpowszechnianie i rozprowadzanie
Niniejszego dokumentu wymaga zezwolenia o którym
mowa w art. 16 ustawy z dnia 17 maja 1989r.
Prawo geodezyjne i kartograficzne (tekst jedn. z 2000r.
Dz. U. Nr 100, pozycja 1066 z późn. zm.)

Daniel Dominiak

SŁUBICE
2013-01-10
(miejscowość i data)

**POWIATOWY OŚRODEK DOKUMENTACJI
GEODEZYJNEJ I KARTOGRAFICZNEJ
W SŁUBICACH**

Poświadczam się zgodność niniejszej mapy z oryginałem
przyjętym do państwowego zasobu geodezyjnego

i kartograficznego w dniu 22.11.2009

i zaawidencjonowanym pod nr 22-15/2009

Niniejsza mapa nie może służyć do celów projektowych
Daniel Dominiak

SŁUBICE
2013-01-10
(miejscowość i data)

MIEJSCOWOŚĆ: Staroścín

MAPA: 597-1/2009

SKALA 1: 500

WYDANO DO CELOW OPINIODAWCZYCH


WYKONANO:

w Powiatowym Ośrodku Dokumentacji
Geodezyjnej i Kartograficznej w Słubicach

Mr zam. 22.11.2009

**Mapa nie nadaje się
do celów projektowych**

(podst. prawna: Rozu. Min. Gosp.
Przestrz. i Bud. z dnia 21.02.96
Dz. U. Nr 25, poz. 133)

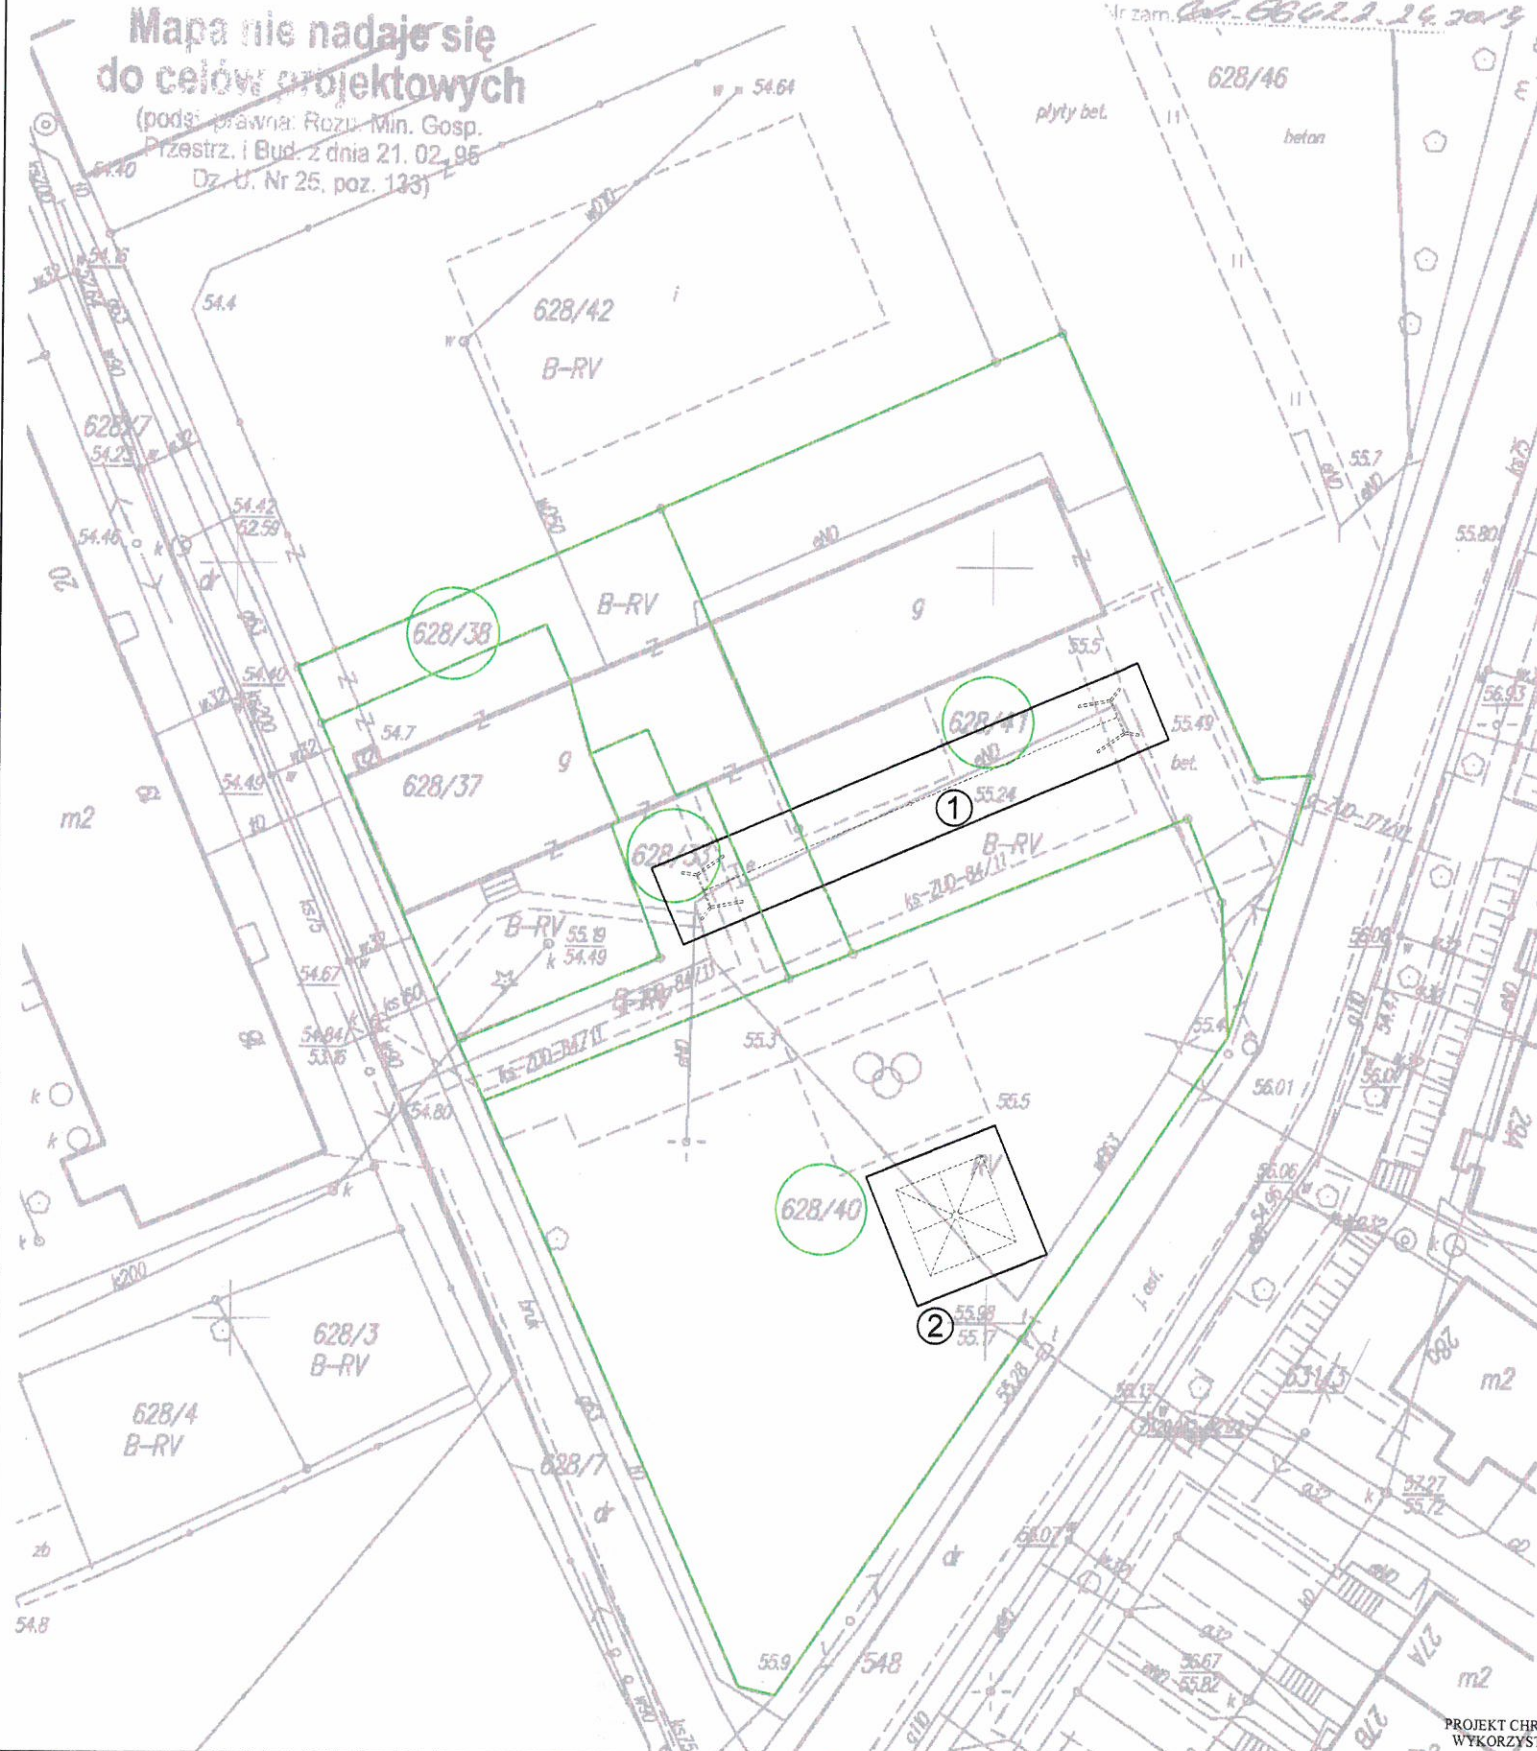

PLAN ZAGOSPODAROWANI TERENU

1:500

Staroścín gm. Rzepin

LEGENDA:

- 1 Zjazd linowy- 1szt.
- 2 Piramida wspinackowa duża- 1szt.

UWAGA:

Rozstaw urządzeń uzgodnić z Inwestorem z uwzględnieniem istniejących
urządzeń i stref bezpieczeństwa.
Grubość nawierzchni amortyzująca wysokość upadku urządzeń.



BIURO PROJEKTOWE "Basista - Krasucka"
65-124 Zielona Góra ul. Jeżynowa 6 , www.bpbik.pl

Obiekt:	PLAC ZABAW			
Adres:	STAROŚCÍN, dz. nr 628/40, 628/41, 628/33, 628/38 gm. RZEPIN			
Stadium:	PROJEKT BUDOWLANY	Branża:	ARCHITEKTONICZNA	Nr Rys. 1
Przedmiot:	Plan zagospodarowania terenu	Skala:	1:500	
Wykonawcy opracowania:		Nr uprawnień	Data:	Podpis:
Opracował:	mgr inż. Jakub Zając		01.2013	
Projektował:	mgr inż. Izabela Krasucka			
Uprawnienia:	konstrukcyjno - budowlane	75/91/ZG	01.2013	
Projektował:	mgr inż. Jan Basista			
Uprawnienia:	konstrukcyjno - inżynierskie	1/68ZG	01.2013	



B - K

BIURO PROJEKTOWE „Basista - Krasucka”

*Projekty zagospodarowania terenu placów zabaw Lubiechnia Mała, Lubiechnia Wielka, Serbów, Staroścín, Gajec, Sułów,
Kowalów gm.Rzepin*

GAJEC

**POWIATOWY OŚRODEK DOKUMENTACJI
GEODEZYJNEJ I KARTOGRAFICZNEJ
W SŁUBICACH**

Reprodukowanie, rozpowszechnianie i rozprowadzanie
Niniejszego dokumentu wymaga zezwolenia o którym
mowa w art. 18 ustawy z dnia 17 maja 1989r.
Prawo geodezyjne i kartograficzne (tekst jedn. z 2000r.
Dz. U. Nr 190, pozycja 1986 z późn. zm.)

Daniel Dominiak

SŁUBICE
2013-01-10
(miejscowość i data)

podpisano
ds. udzielenia zezwolenia
(imię i nazwisko, podpis, stanowisko
sędziwego osoby upoważnionej)

**POWIATOWY OŚRODEK DOKUMENTACJI
GEODEZYJNEJ I KARTOGRAFICZNEJ
W SŁUBICACH**

Poświadczam zgodność niniejszej mapy z oryginałem
przyjętym do państwowego zasobu geodezyjnego
i kartograficznego w dniu 30.11.2009
i zaewidencjonowanym pod nr 872-15/2009

Niniejsza mapa nie może służyć do celów projektowych

SŁUBICE
2013-01-10
(miejscowość i data)

Daniel Dominiak
(imię i nazwisko, podpis, stanowisko
ds. udzielenia zezwolenia)

MIEJSCOWOŚĆ: Gajec

MAPA: 507-1/2009

SKALA 1: 500

WYDANO DO CELÓW OPINIODAWCZYCH

WYKONANO:

w Powiatowym Ośrodku Dokumentacji
Geodezyjnej i Kartograficznej w Słubicach
Nr zam. 01/6642/1.24.2013


PLAN ZAGOSPODAROWANI TERENU 1:500 Gajec gm. Rzepin

LEGENDA:

- ① Regulamin placu zabaw - 1szt.
- ② Stalowa huśtawka dwuosobowa - 1szt.
- ③ Paskownica z domkiem - 1szt.
- ④ Karuzela tarczowa - 1szt.
- ⑤ Zestaw Agatka - 1szt.
- ⑥ Stół do ping ponga - 1szt.

UWAGA:

Rozstaw urządzeń uzgodnić z Inwestorem z uwzględnieniem istniejących
urządzeń i stref bezpieczeństwa.
Grubość nawierzchni amortyzująca wysokość upadku urządzeń.

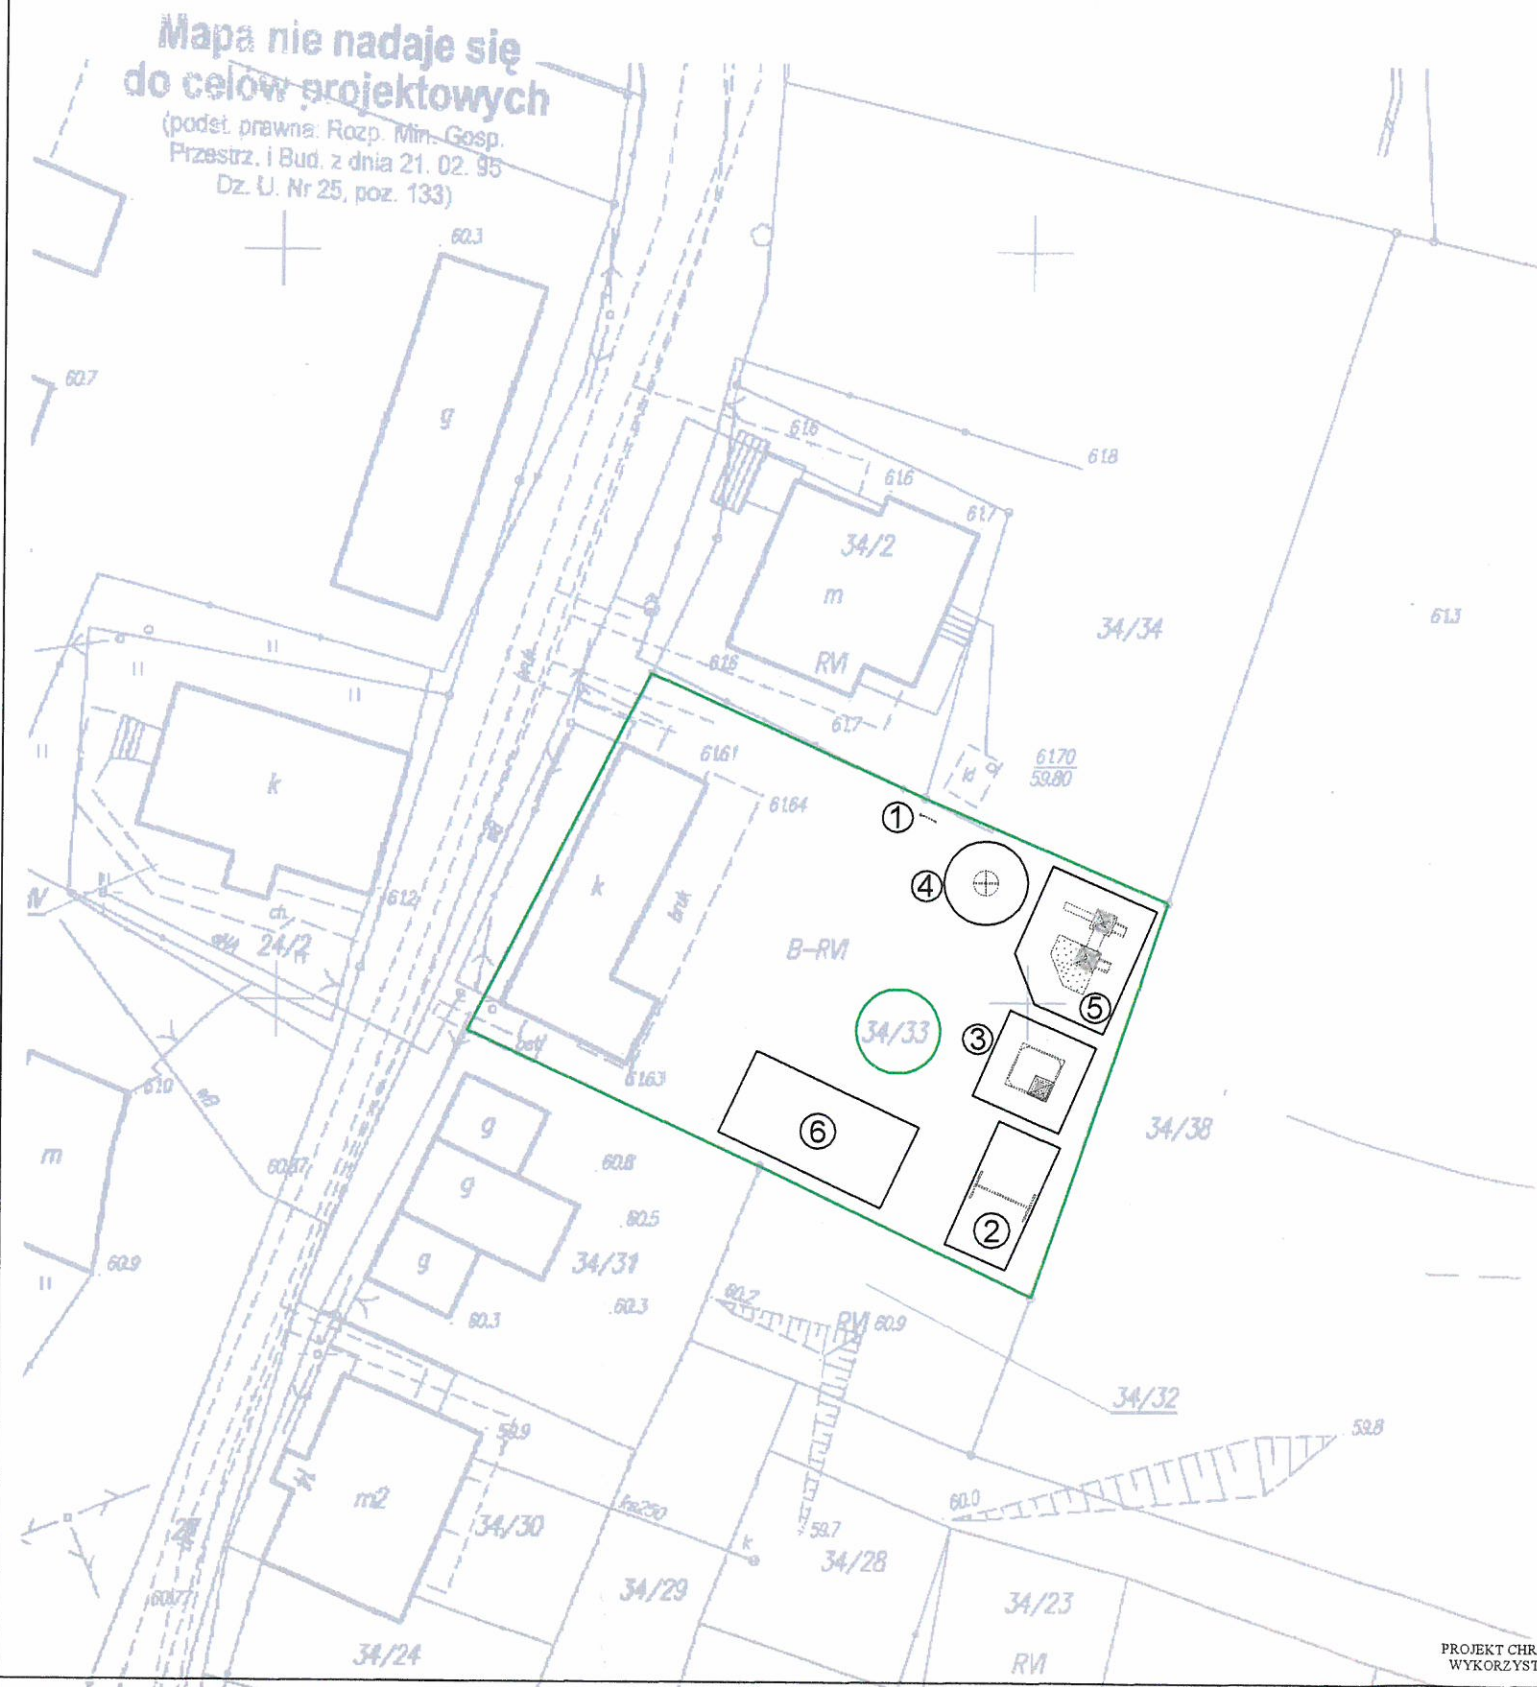

BIURO PROJEKTOWE "Basista - Krasucka"

65-124 Zielona Góra ul. Jeżynowa 6 , www.bpbik.pl

Obiekt:	PLAC ZABAW		
Adres:	GAJEC, dz. nr 34/33, gm. RZEPIN		
Stadium:	PROJEKT BUDOWLANY	Branża: ARCHITEKTONICZNA	Skala: 1:500
Przedmiot:	Plan zagospodarowania terenu		Nr Rys. 1
Wykonawcy opracowania:		Nr uprawnień	Data:
Opracował:	mgr inż. Jakub Zając		01.2013
Uprawnienia:			
Projektował:	mgr inż. Izabela Krasucka	75/91/ZG	01.2013
Uprawnienia:			
Projektował:	mgr inż. Jan Basista	1/68ZG	01.2013
Uprawnienia:	konstrukcyjno - inżynieryjne		



B - K

BIURO PROJEKTOWE „Basista - Krasucka”

*Projekty zagospodarowania terenu placów zabaw Lubiechnia Mała, Lubiechnia Wielka, Serbów, Staroścín, Gajec, Sułów,
Kowalów gm.Rzepin*

SUŁÓW

PLAN ZAGOSPODAROWANI TERENU

1:500

SUŁÓW gm. Rzepin

LEGENDA:

- ① Obrazkowy regulamin placu zabaw- 1szt.
- ② Karuzela czteroosobowa - 1szt.
- ③ Piaskownica - 1szt.
- ④ Karuzela tarczowa - 1szt.
- ⑤ Hustawka ważka pojedyncza - 1szt.
- ⑥ Bujak hipopotam - 1szt.
- ⑦ Zestaw przedszkolak - 1szt.
- ⑧ Wieża wspinaczkowa - 1szt.
- ⑨ Stalowa huśtawka dwuosobowa

— Ogrodzenie panelowe powlekane H=1,20m
z furtką szer. 1,50m i bramą szer. 2,50m

UWAGA:

Rozstaw urządzeń uzgodnić z Inwestorem z uwzględnieniem istniejących urządzeń i stref bezpieczeństwa.
Grubość nawierzchni amortyzująca wysokość upadku urządzeń.



BIURO PROJEKTOWE "Basista - Krasucka"

65-124 Zielona Góra ul. Jeżynowa 6 , www.bpbik.pl

Obiekt:	PLAC ZABAW			
Adres:	SUŁÓW, dz. nr 144/65, gm. RZEPIN			
Stadium:	PROJEKT BUDOWLANY	Branża:	ARCHITEKTONICZNA	Skala:
Przedmiot:	Plan zagospodarowania terenu			1:500
	Wykonawcy opracowania:	Nr uprawnień	Data:	Nr Rys.
Opracował:	mgr inż. Jakub Zając		01.2013	1
Projektował:	mgr inż. Izabela Krasucka			
Uprawnienia:	konstrukcyjno - budowlane	75/91/ZG	01.2013	
Projektował:	mgr inż. Jan Basista			
Uprawnienia:	konstrukcyjno - inżynierskie	1/68ZG	01.2013	



B - K

BIURO PROJEKTOWE „Basista - Krasucka”

*Projekty zagospodarowania terenu placów zabaw Lubiechnia Mała, Lubiechnia Wielka, Serbów, Staroścín, Gajec, Sułów,
Kowalów gm. Rzepin*

KOWALÓW

PLAN ZAGOSPODAROWANI TERENU

1:500

Kowalów gm. Rzepin

LEGENDA:

- 1 Karuzela tarczowa - 1szt.
- 2 Huśtawka plotkara stalowa - 1szt.
- 3 Huśtawka ważka podwójna - 1szt.
- 4 Zestaw przedszkolak - 1szt.
- 5 Bujak stokrotka - 1szt.
- 6 Potrójne drążki zygzakowate - 1szt.

UWAGA:

Rozstaw urządzeń uzgodnić z Inwestorem z uwzględnieniem istniejących urządzeń i stref bezpieczeństwa.
Grubość nawierzchni amortyzująca wysokość upadku urządzeń.



BIURO PROJEKTOWE "Basista - Krasucka"
65-124 Zielona Góra ul. Jeżynowa 6 , www.bpbik.pl

Obiekt: PLAC ZABAW				
Adres: KOWALÓW, dz. nr 213/68, gm. RZEPIN				
Stadium: PROJEKT BUDOWLANY		Branża: ARCHITEKTONICZNA	Skala: 1:500	Nr Rys. 1
Przedmiot: Plan zagospodarowania terenu				
Wykonawcy opracowania:		Nr uprawnień	Data:	Podpis:
Opracował: Uprawnienia:	mgr inż. Jakub Zając			
Projektował: Uprawnienia:	mgr inż. Izabela Krasucka konstrukcyjno - budowlane	75/91/ZG	01.2013	
Projektował: Uprawnienia:	mgr inż. Jan Basista konstrukcyjno - inżynieryjne	1/68ZG	01.2013	