


# Studzienka inspekcyjna $\varnothing 425$ z pokrywą żelbetową

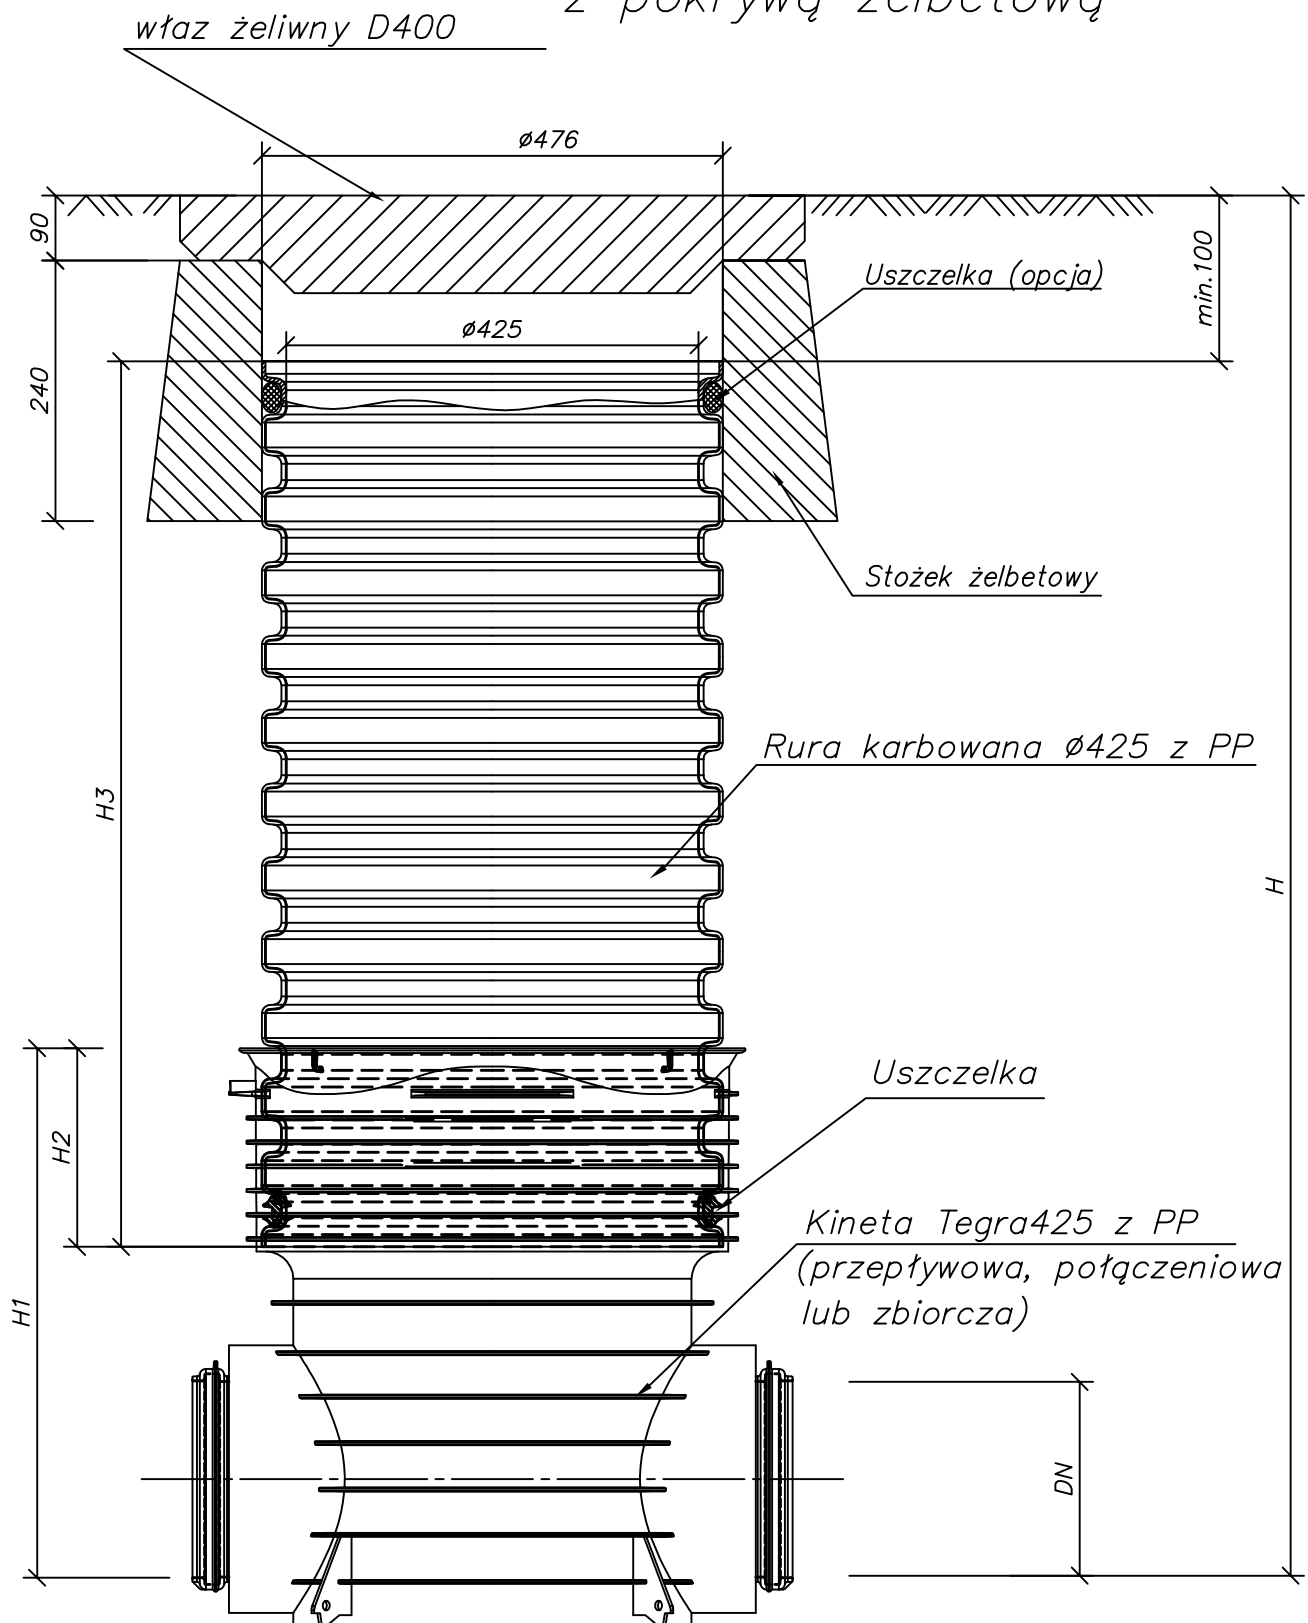

BIURO PROJEKTOWE	KH PROJEKT KRZYSZTOF HABIERA UL. OGRODOWA 5N, 66-432 BACZYNA	e-mail: khprojekt@habiera.pl tel: +48 600 089 042
STADIUM	PROJEKT BUDOWLANO-WYKONAWCZY	
OBIEKT	SIEĆ WODOCIĄGOWA DN 90PE Z PRZYŁĄCZAMI DN 32PE ORAZ SIEĆ KANALIZACJI SANITARNEJ DN 200PVC WRĄZ Z PRZYŁĄCZAMI DN 160PVC W M-ŚCI RZEPIN, UL. POCZTOWA I WOJSKA POLSKIEGO DZ. EWID. NR. 386, 387, 655/25	DATA: 26.06.2012r.
NAZWA OPRACOWANIA	STUDNIA TEGRA 425 - SCHEMAT	SKALA SCHEMAT
BRANŻA	SANITARNA	RYŚ: S5
PROJEKTANT	mgr inż. Krzysztof Habiera Upr. projekt. w specj. instalac. w zakresie sieci, inst. i urzadz. gaz., wodoc. i kanalizac. nr LUKG/0014/POOS/05	
ASYSTENT PROJEKTANTA	mgr inż. Andrzej Pylinski	
SPRAWDZAJĄCY	mgr inż. Ireneusz Szajerka Upr. projekt. w specj. instalac. w zakresie sieci, inst. i urzadz. gaz., wodoc. i kanalizac. nr KUP/0069/POOS/06	