


ELEWACJA 1:50

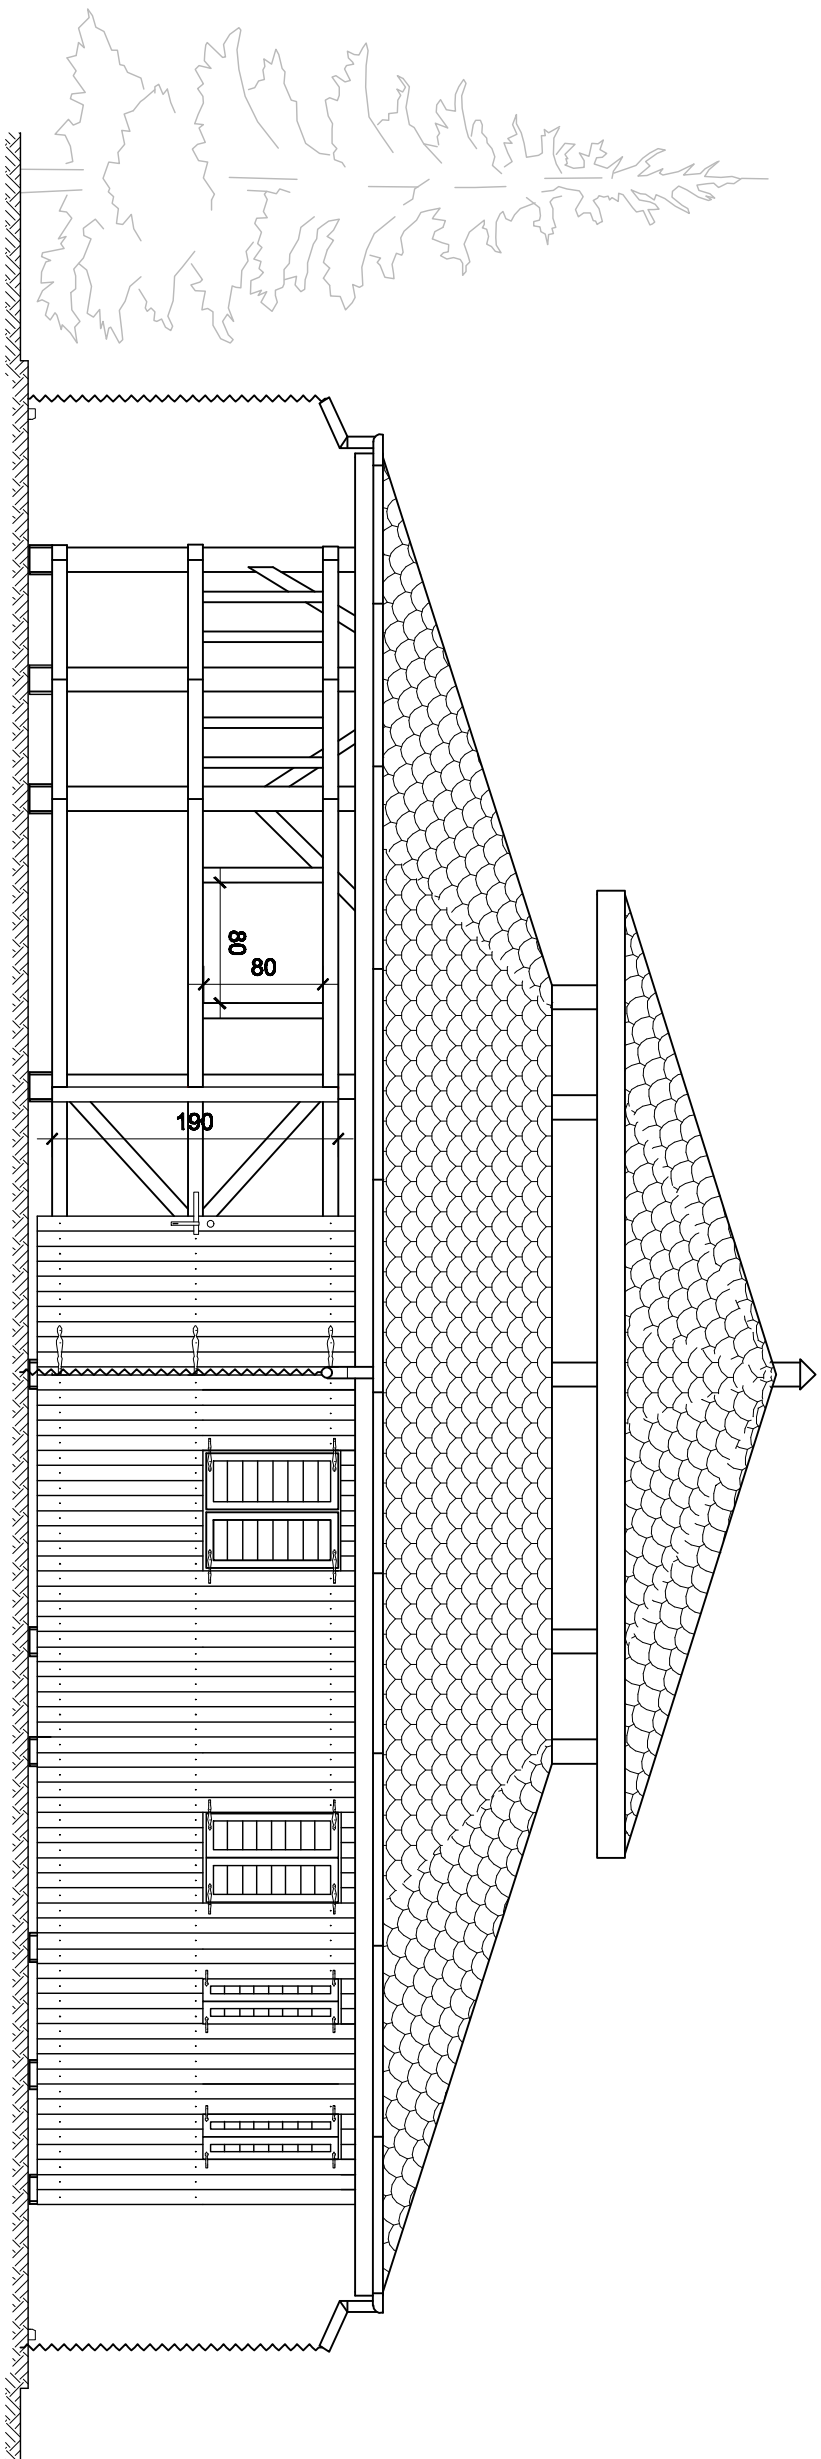

<div><div><div></div><div>B - K</div></div><div><div>BIURO PROJEKTOWE "Basista - Krasucka"</div><div>65-124 Zielona Góra ul. Jedynowa 6 , www.bpbk.pl</div></div></div>				
Objekt: ALTANA REKREACYJNA			Skala: 1:50	
Adres: 65-110 LUBIECHNIA MAŁA gm. RZEPIN , dz. nr 38/2			Nr Rys. 5	
Stadium: PROJEKT BUDOWLANY			Branża: BUDOWLANA	
Przedmiot: Elewacja			1:50	
Wykonany opracowanie:			Nr uprawnień	
Opracował: mgr inż. Jękuć Zając			Data: 10.2013	
Uprawnienia:				
Projektował: mgr inż. Izabela Krasucka			7/9/1/2/3	
Uprawnienia: konstrukcyjno - budowlane			10.2013	
Projektował: mgr inż. Jan Basista			1/8/9/2/3	
Uprawnienia: konstrukcyjno - inżynieringowe			10.2013	