
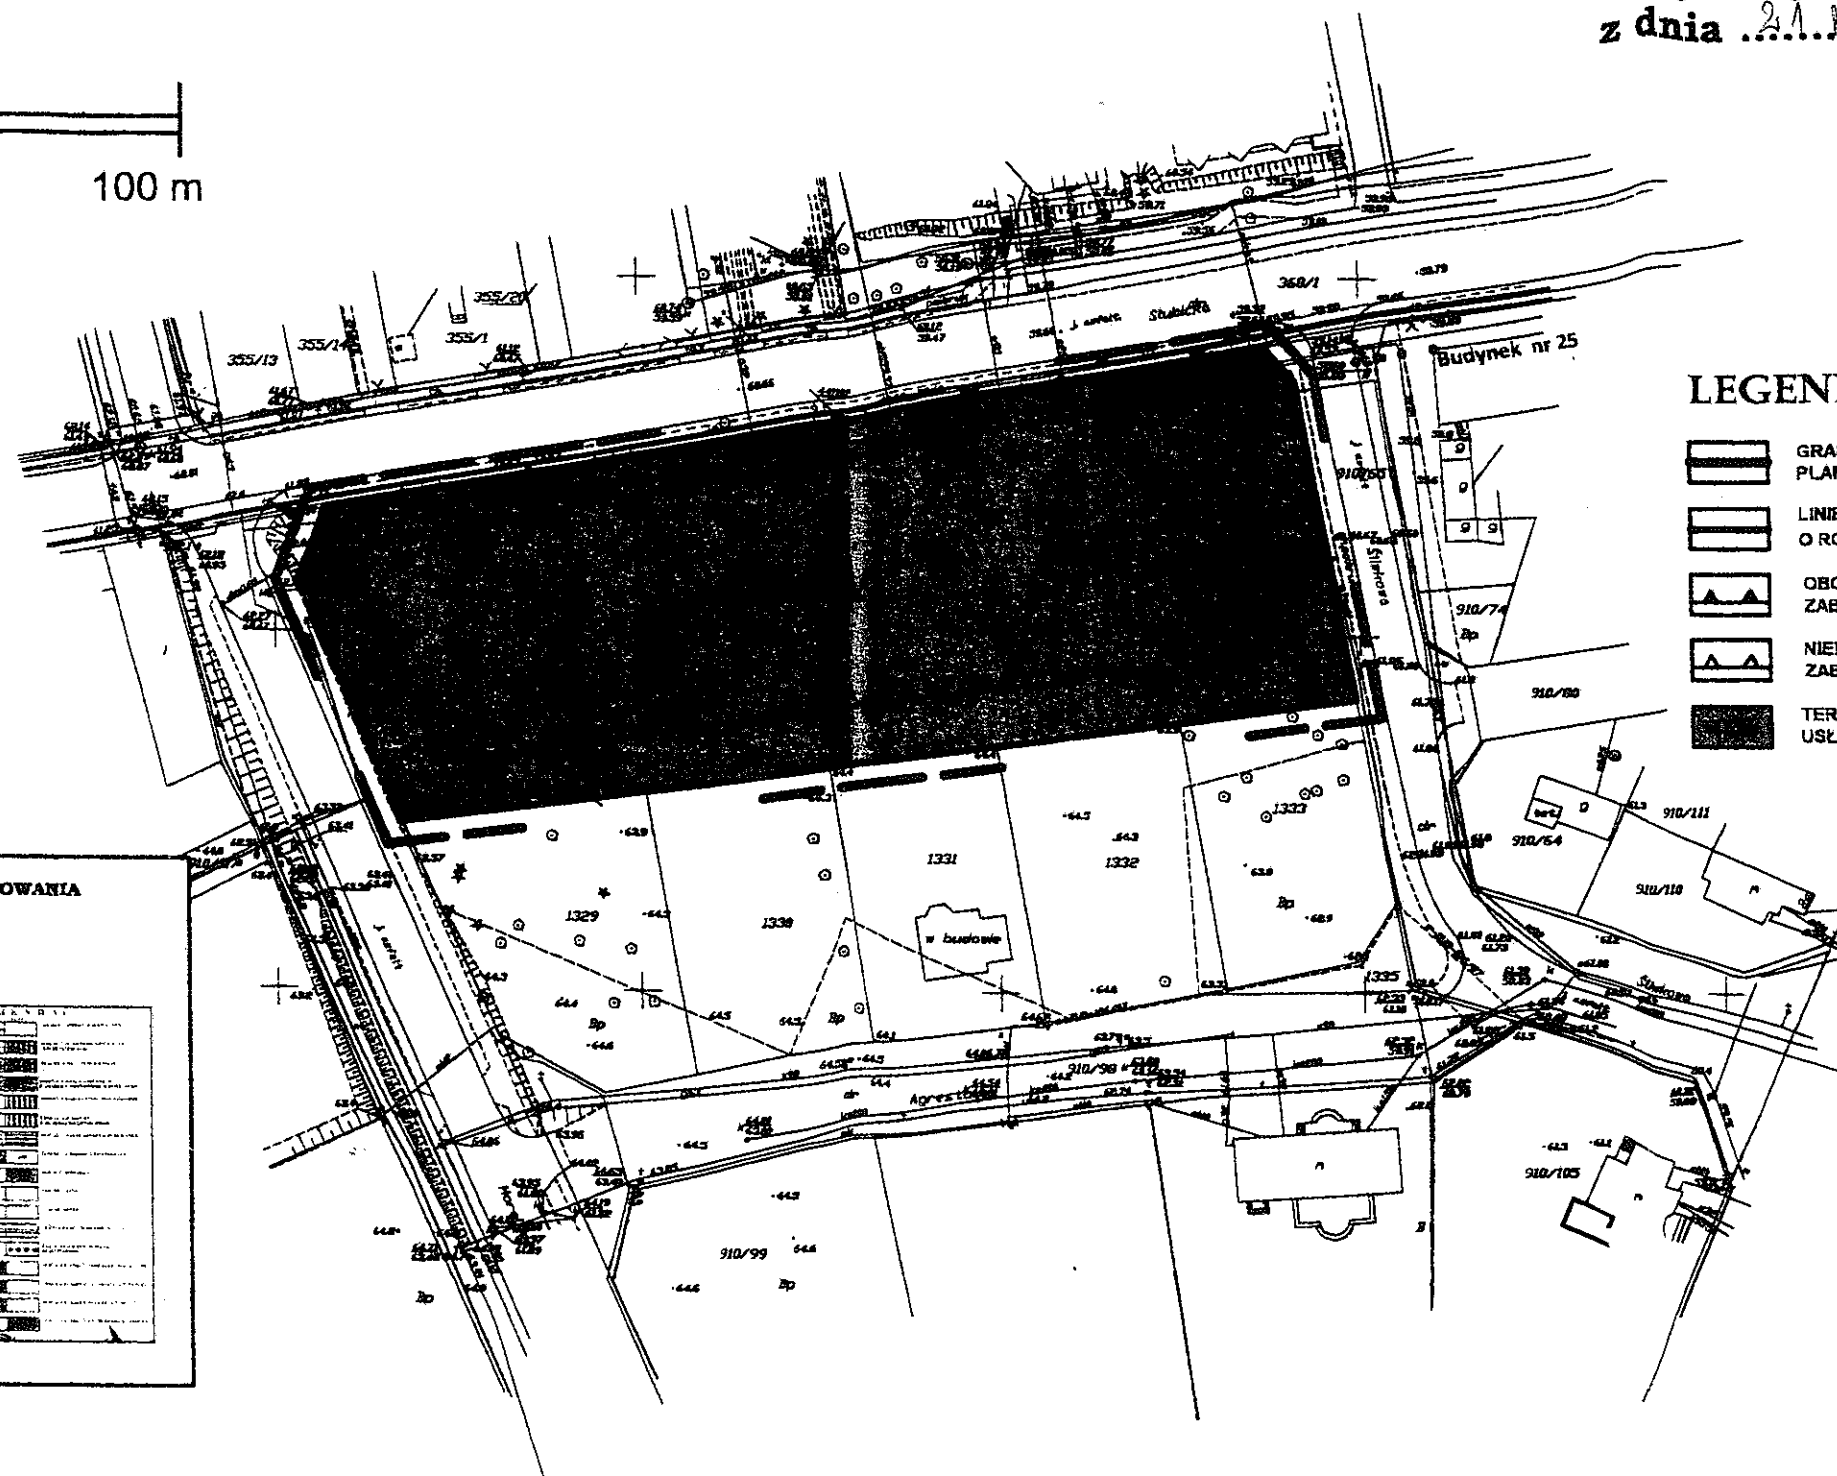


MIEJSCOWY PLAN ZAGOSPODAROWANIA PRZESTRZENNEGO TERENU POŁOŻONEGO W RZEPINIE W REJONIE UL. SŁUBICKIEJ

Załącznik nr 1 do
uchwały Nr .XXX/22.109...
Rady Miejskiej w Rzepinie
z dnia .21. kwietnia 2009r.


SKALA: 1:1000

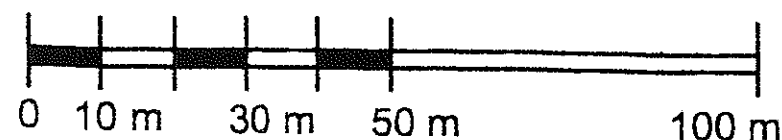

LEGENDA

- GRANICE OBSZARU OBJĘTEGO PLANEM
- LINIE ROZGRANICZENIA TERENÓW O RÓŻNYM PRZEZNACZENIU
- OBOWIAZUJĄCA LINIA ZABUDOWY
- NIEPRZEKACZALNE LINIE ZABUDOWY
- TEREN ZABUDOWY HANDLOWO - MIESZKANIOWEJ I USŁUGOWEJ

STUDIUM UWARUNKOWAŃ I KIERUNKÓW ZAGOSPODAROWANIA
PRZESTRZENNEGO MIASTA I GMINY RZEPIN
Skala 1:10 000
(rysunek pomniejszony)

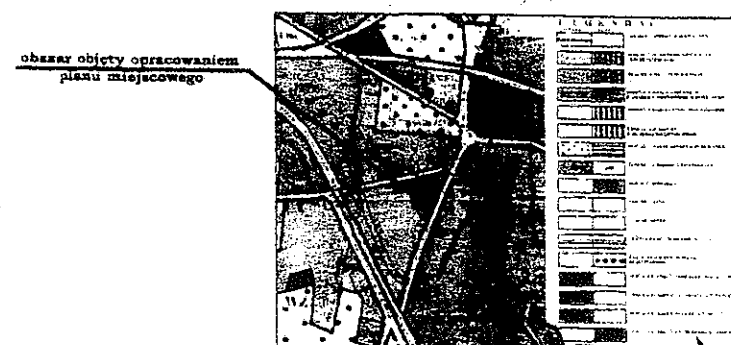

JEDNOSTKA PROJEKTOWA:
KONSTRUKTOR:
UL. Piłsudskiego 5-7, 18-400 Rzepin
Główny projektant: Agnieszka Kucharska
Projektant: Katarzyna Kucharska