


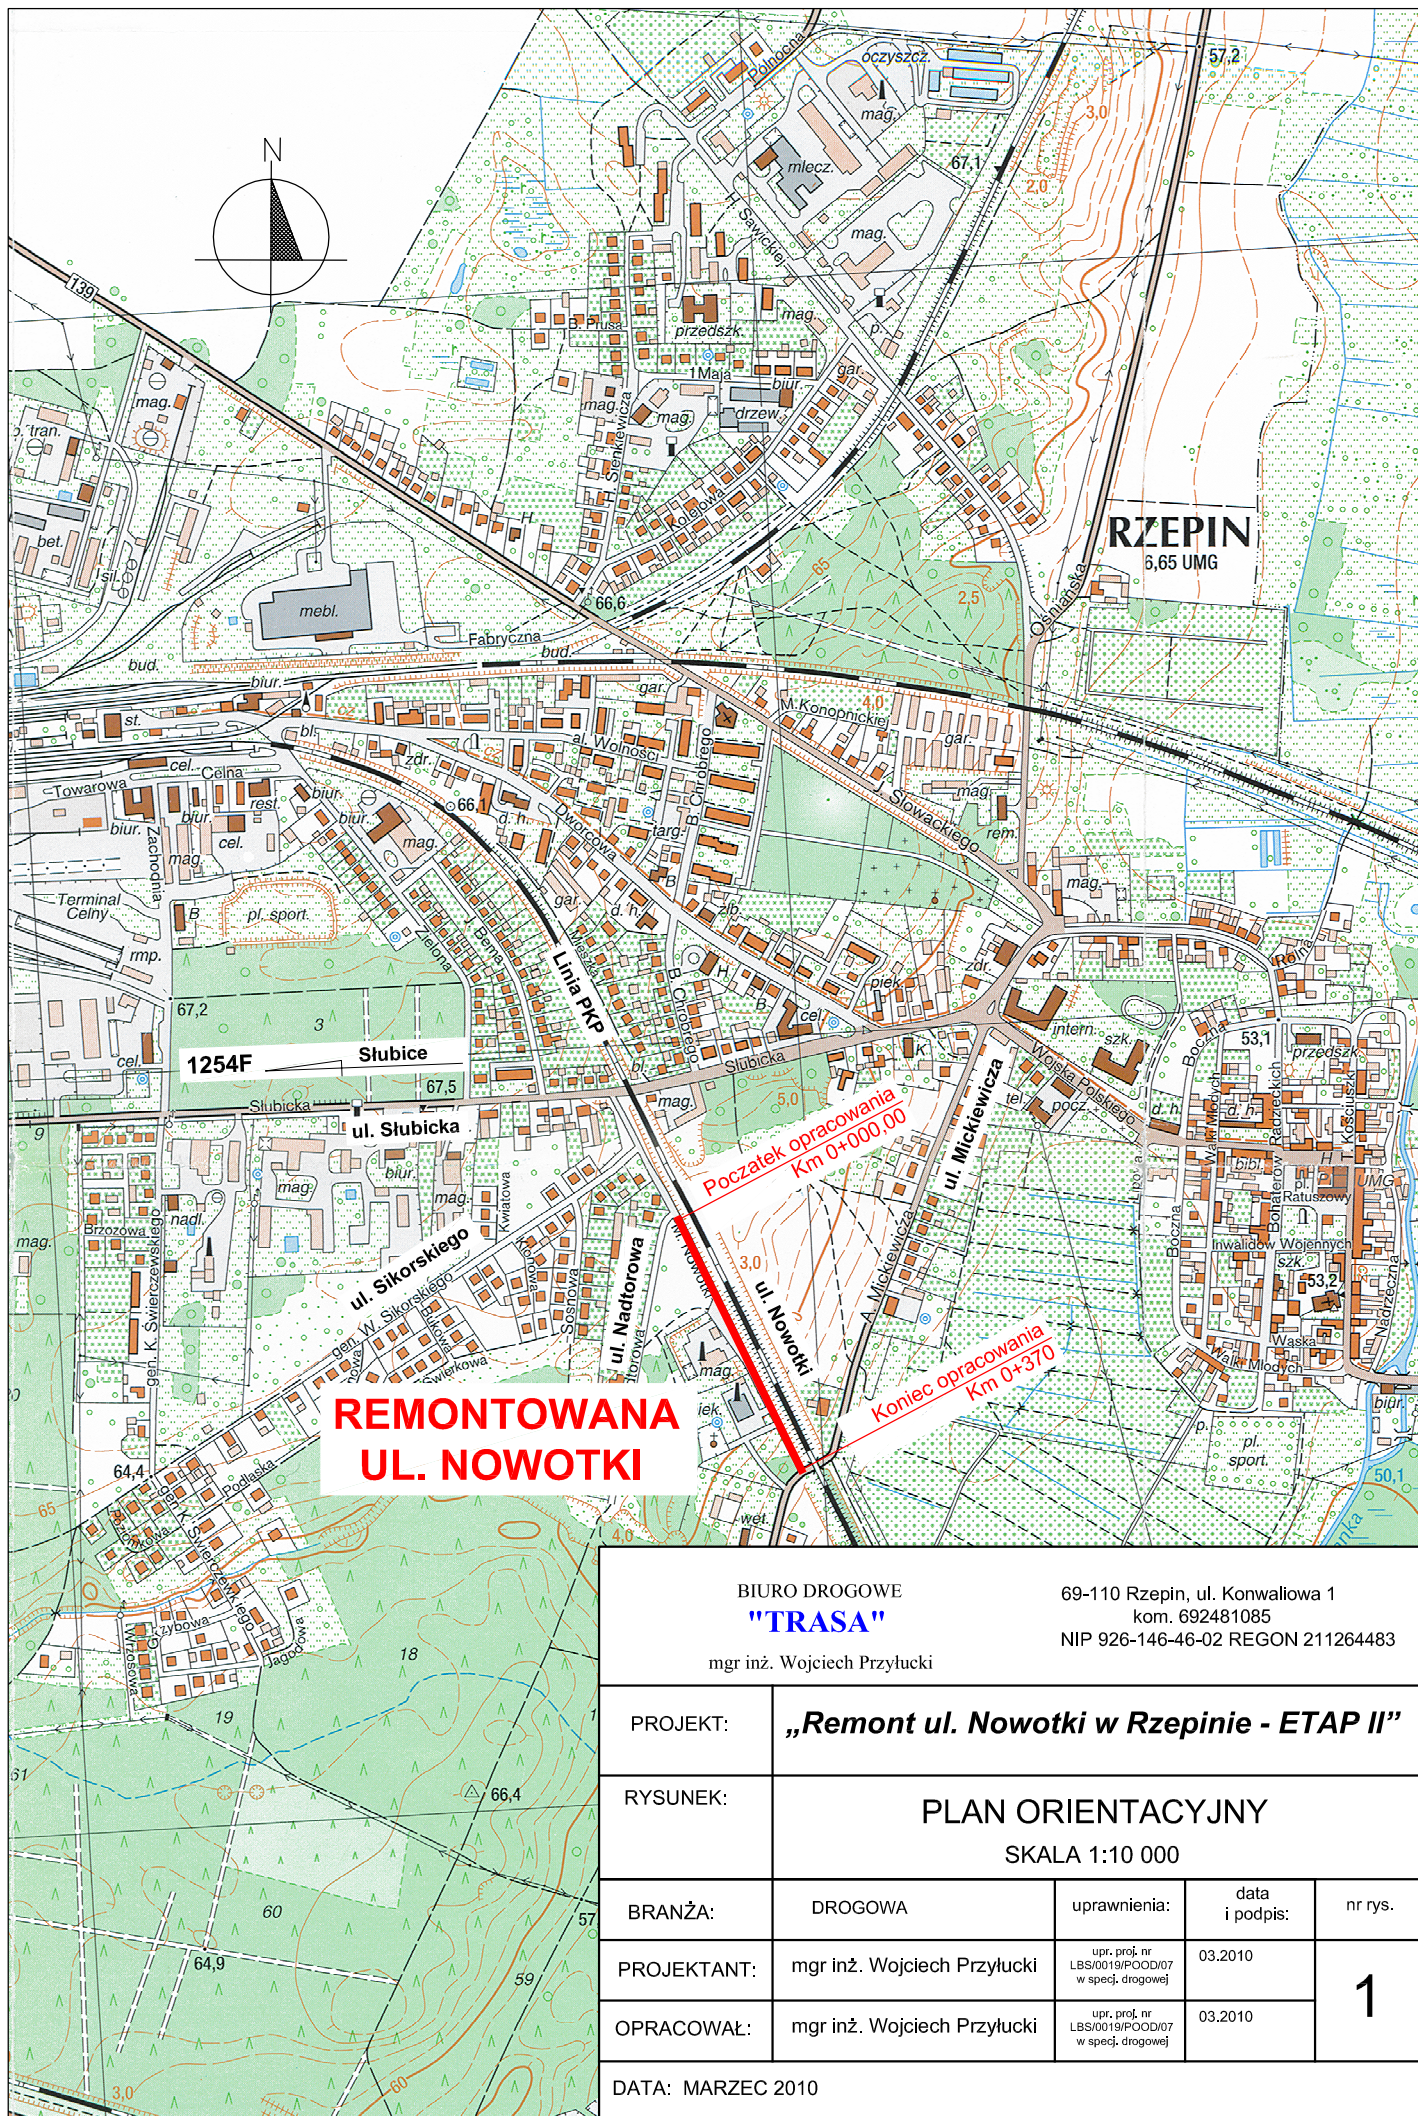

BIURO DROGOWE "TRASA"		69-110 Rzepin, ul. Konwaliowa 1 kom. 692481085 NIP 926-146-46-02 REGON 211264483		
mgr inż. Wojciech Przyłucki				
PROJEKT:	„Remont ul. Nowotki w Rzepinie - ETAP II”			
RYSUNEK:	PLAN ORIENTACYJNY SKALA 1:10 000			
BRANŻA:	DROGOWA	uprawnienia:	data i podpis:	nr rys.
PROJEKTANT:	mgr inż. Wojciech Przyłucki	upr. proj. nr LBS/0019/POOD/07 w specj. drogowej	03.2010	1
OPRACOWAŁ:	mgr inż. Wojciech Przyłucki	upr. proj. nr LBS/0019/POOD/07 w specj. drogowej	03.2010	
DATA: MARZEC 2010				