

OPIS I MAPA

Nr jednostki rejestrowej - G. 1349

Nr Księgi Wieczystej – brak

Własność: GMINA RZEPIN

Gospodarowanie zasobem: Burmistrz Rzepina, 69-110 Rzepin, Plac Ratuszowy 1

WYPIS Z REJESTRU GRUNTÓW

Obręb	mapy	działki	Określenie położenia	Rodzaj użytku i klasa			Powierzchnia					
				OFU	OZU	OZK	użytków			Ogólna działki		
							ha	a	m ²	ha	a	m ²
				--	Ps	V	0	21	62			
				--	Lz	--	0	12	96			
				N	--	--	0	44	82			
m Rzepin	121	1349	ul. Okrężna	Razem:			0	79	40	0	79	40

Identyfikator działki: 080504_0257.1349


słownie: siedemdziesiąt dziewięć arów czterdzieści metrów kwadratowych.

MAPA

wyrys z mapy

Skala 1:2000

KOPIA

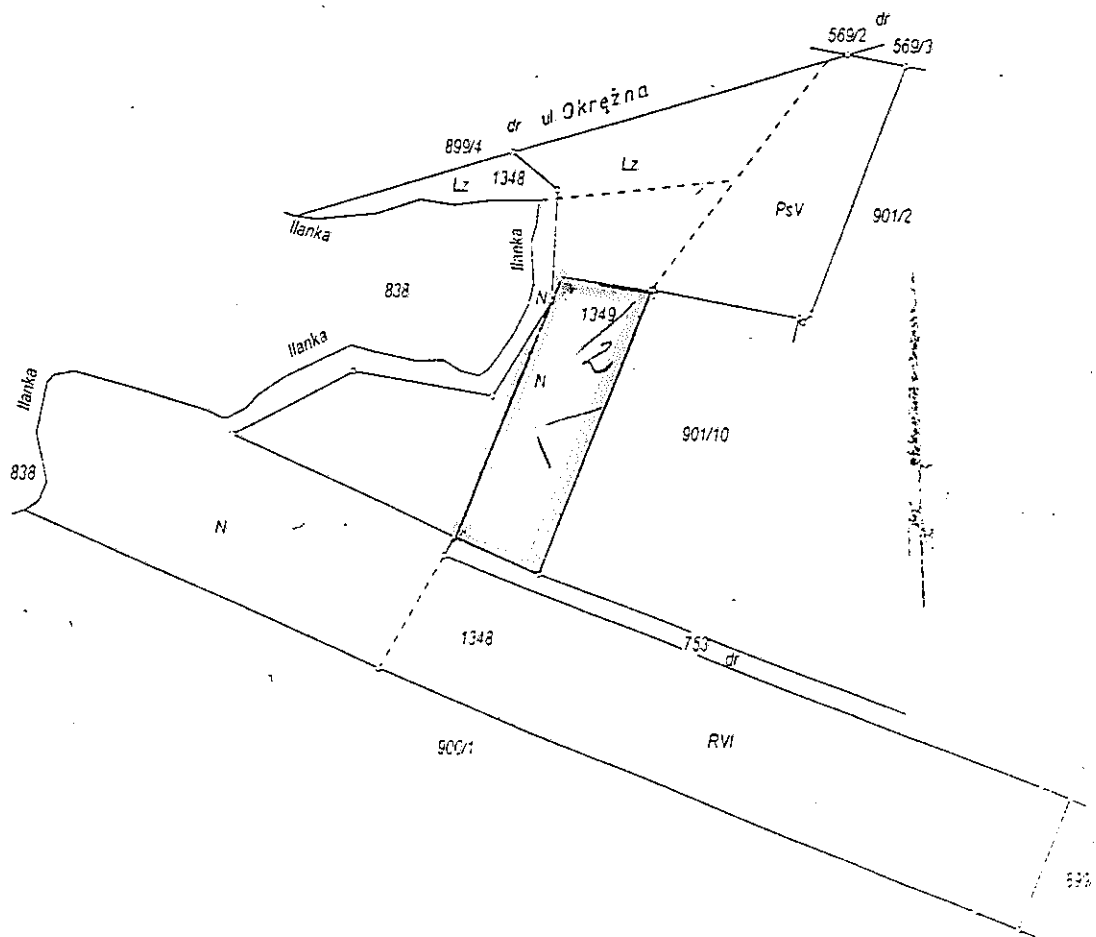

Własność Gminy Rzepin

Dokument niniejszy jest przeznaczony
do dokonywania wypisu w Rekwiście
Wnieścizna
③ art. 21 ustawy z dnia 11.01.1990 r. Prawo
geodezyjne i kartograficzne - Dz. U. Nr 30, poz. 163

Niniejszy wypis z rejestru gruntów i wyrys z mapy
sporządzono według stanu z roku 2006
Wyk. Geodeta uprawniony Zbigniew Kubik
Uprawnienia zaw. 5655

Słubice dnia

13 LUT. 2006

z up. STAROSTY

Grzegorz Majek
podpis
BURMISTRZ RZEPINY