

wyewoździwo iubuskie
ul.:Wojska Polskiego,Lipowa,
Boczna,Walki Młodych

SKALA 1:500
420.244.0711,0712,0713,0714
KERG 920-135/2008

Nie wyklucza się istnienia w terenie innych nie wykazanych na niniejszej mapie urządzeń podziemnych, które nie były zgłaszane do inwentaryzacji lub o których brak informacji w instytucjach branżowych.

Mapa aktualizowana w zakresie oznaczonym - - - -
Zaznaczone na mapie punkty osnowy podlegają ochronie
i w razie zniszczenia będą wznowione na koszt inwestora

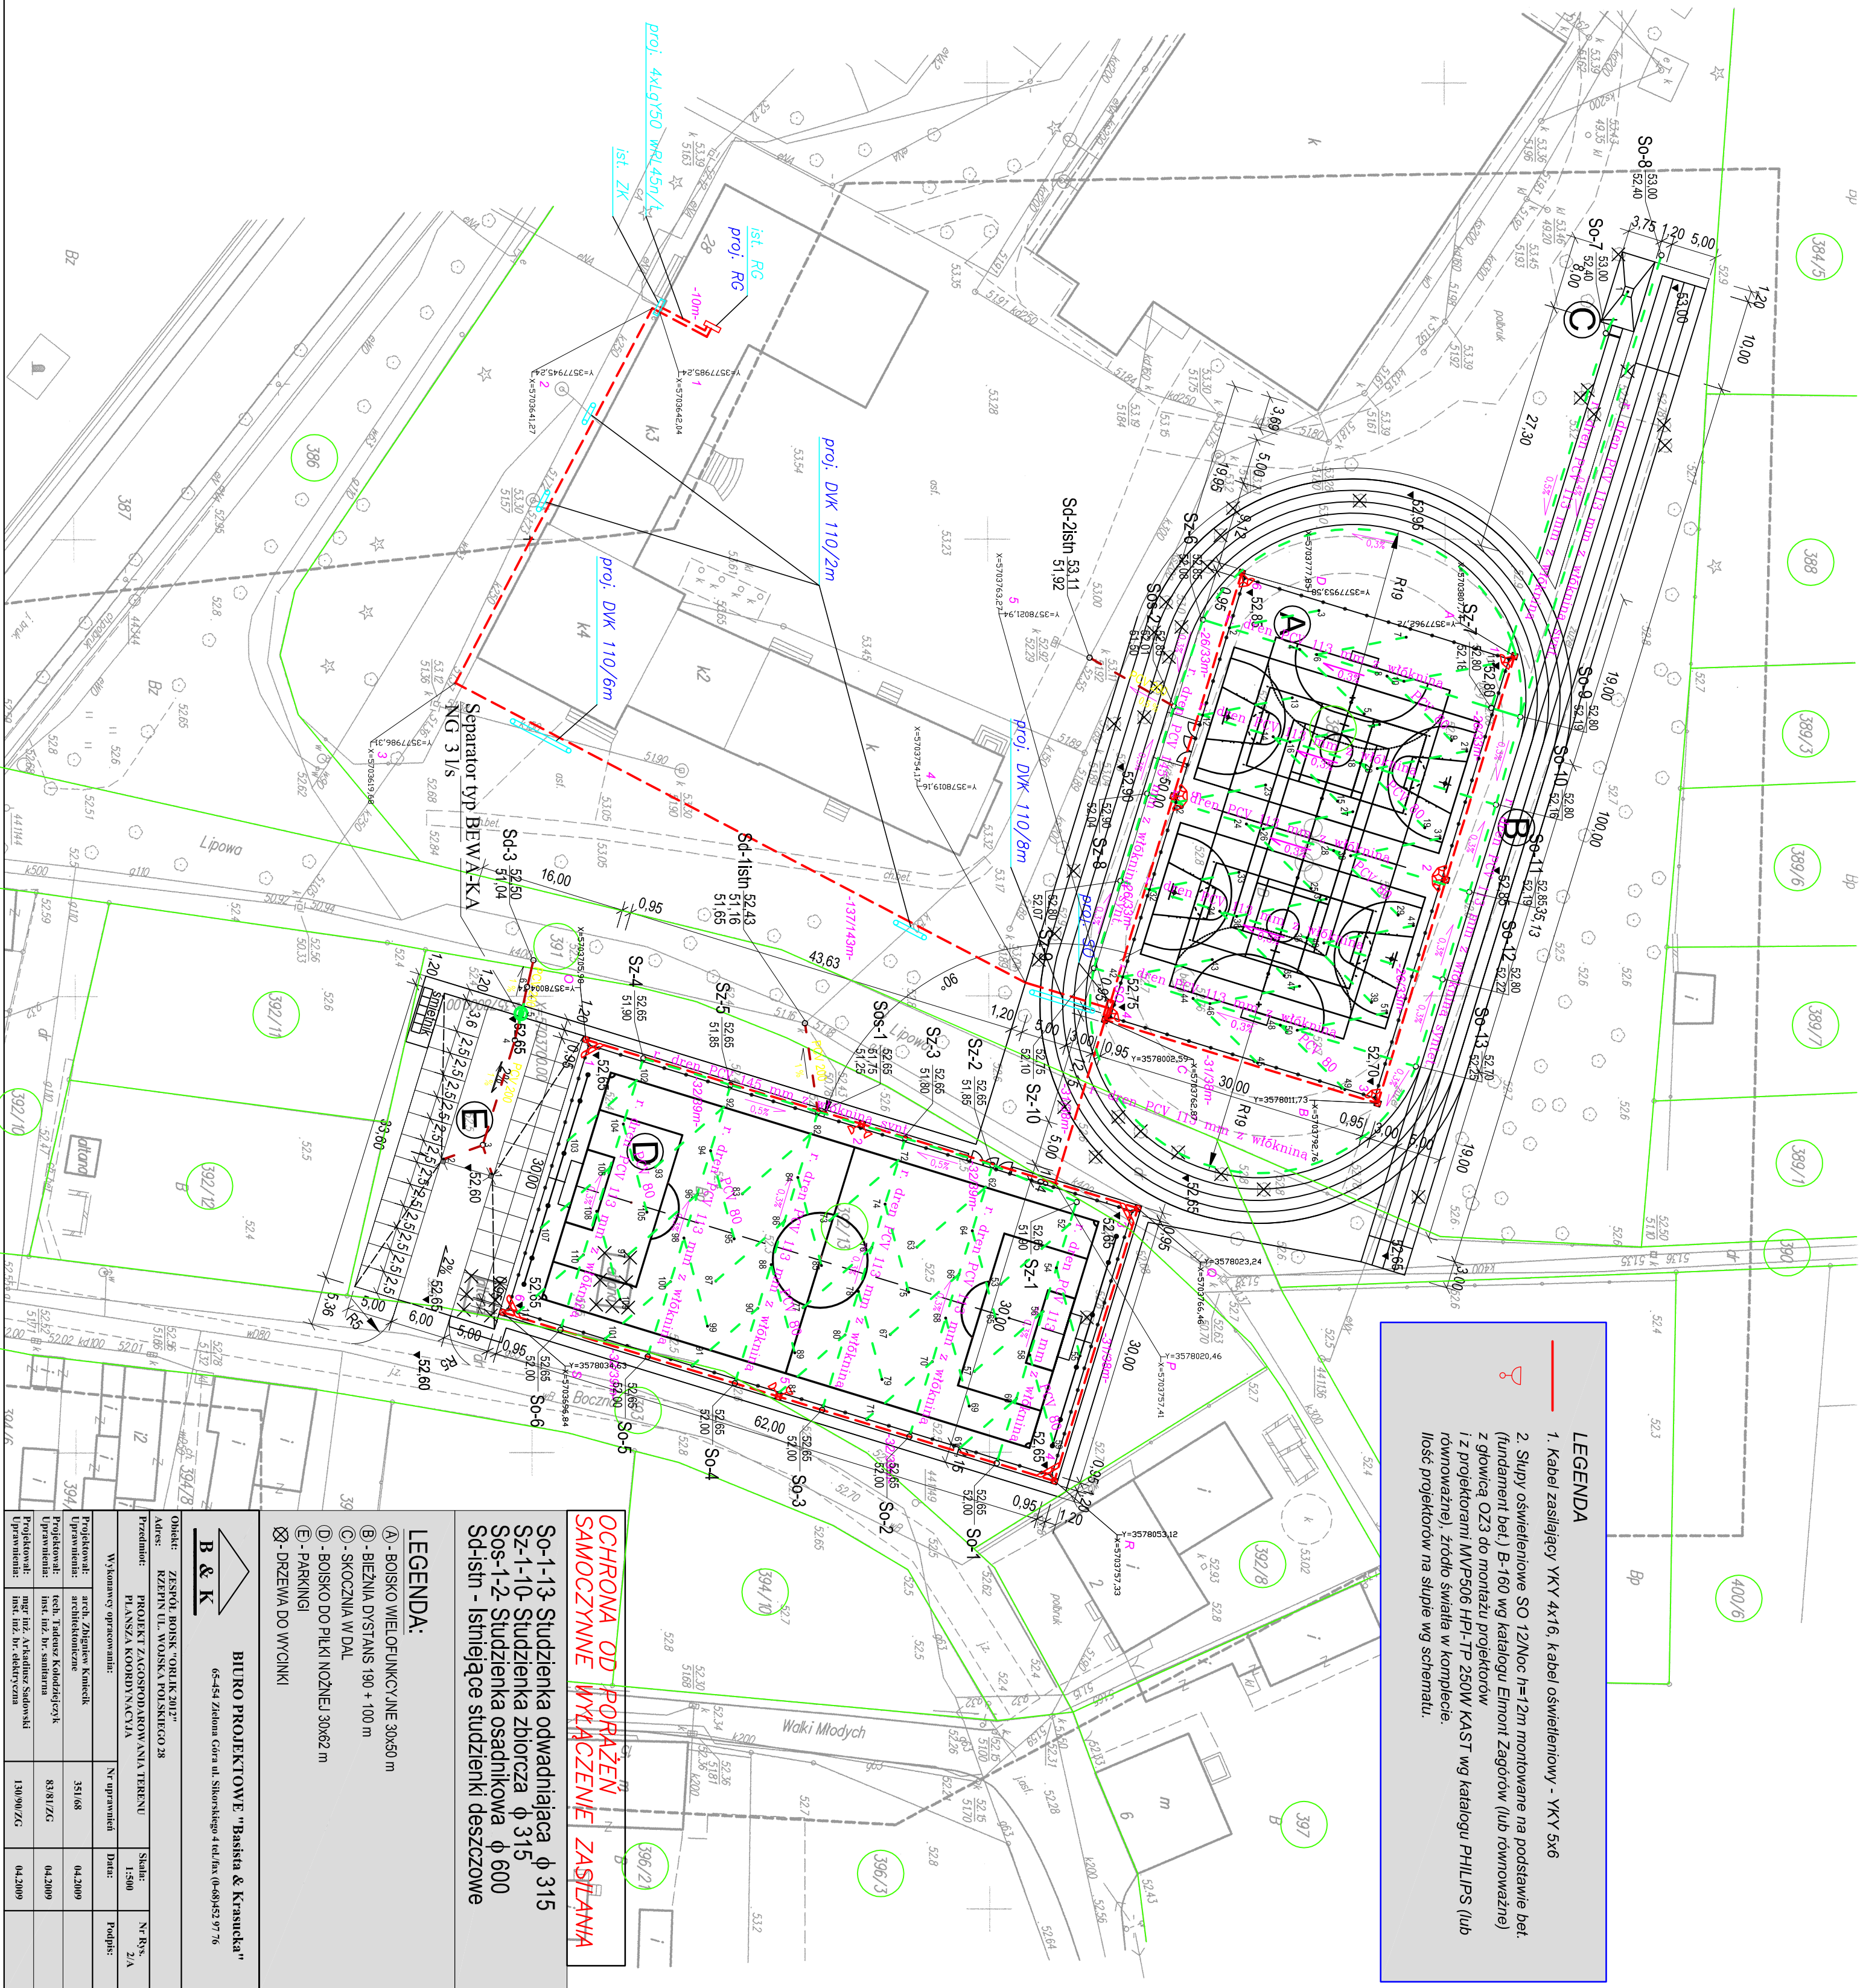
GRANICE DZIAŁKI NA MAPIE NANIESIŁO
Z WSPÓŁKORDYNATYCH Z POMIARU BEZPOŚREDNIEGO
NADAJE SIĘ DO PROJEKTOWANIA
ZGODNIE Z OBOWIĄZUJĄCYMI PRZEPISAMI.
STAN NA DZIEŃ 19.12.2008r.
AKTUALIZACJĘ WYKONAŁ:


**BIURO USŁUG GEODEZYJNYCH
W SŁUBICACH**

tel.: 516 534 537, 600 827 339
NIP: 771-149-37-91; REGON: 590795063

POWIATOWY OŚRODEK DOKUMENTACJI
GEODEZYJNEJ I KARTOGRAFICZNEJ
W SŁUBICACH

[illegible]



B & K



Wykonany opracowanie:		Nr uprawnień	Data:
Uprawnienie:	architektoniczne	351/68	04.2009
Projektowani:	tech. Tadeusz Kołodziejczyk		
Uprawnienie:	tech. dla sanitarnia	83/81/ZG	04.2009
