


SCHEMAT ZAGOSPODAROWANIA PŁYTY BOISKA WIELOFUNKCYJNEGO, BIEŻNI I SKOCZNI W DAL

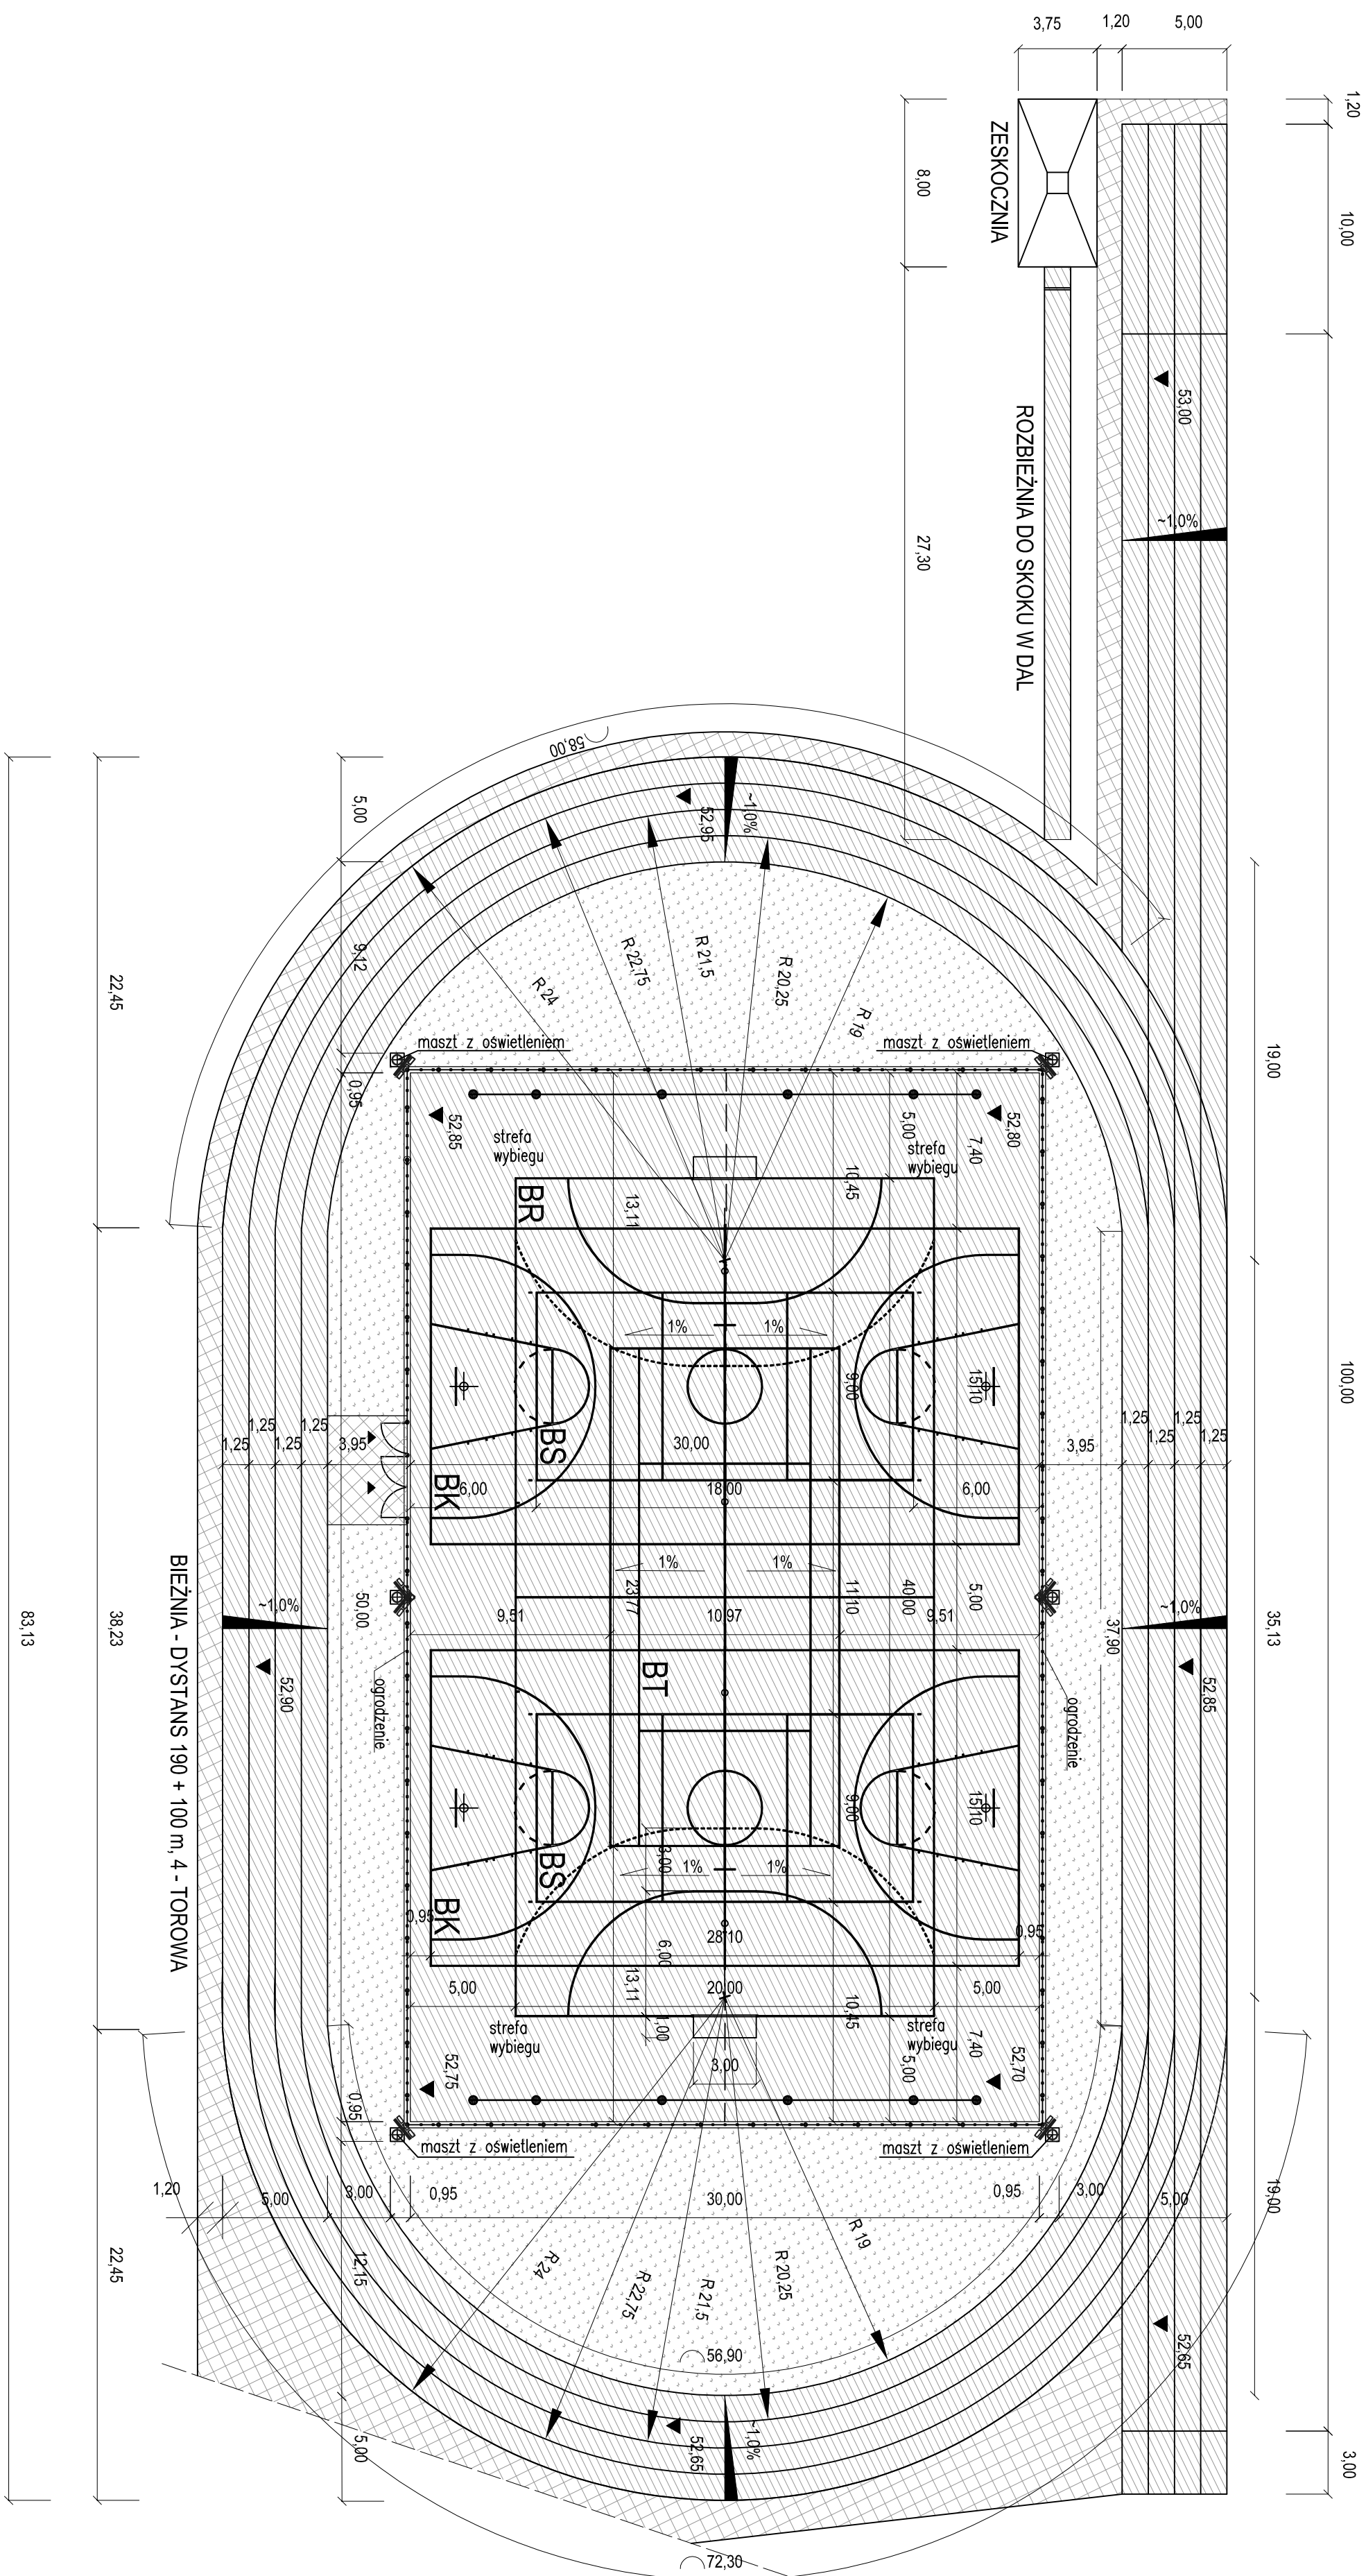

BR - BOISKO DO PIŁKI RĘCZNEJ
40,00 x 20,00 m

BK - BOJSKO DO KOSZYKÓWKI
28,10 x 15,10 m

BS - BOISKO DO SIATKÓWKI
18,00 x 9,00 m

BT - BOJSKO TENISOWE
23,77 x 10,97 m

		BIURO PROJEKTOWE "Bastista & Krusnicka" 65-454 Zdonów Górny, Słubskiego 4 tel./fax (046)952 97 76	
Obiekt: ZESPÓŁ BOISK "ORLIK 2012" Adres: KIELCYN, UL. WOJSKA POLSKIEGO 28			
Przedmiot: SCHEMATY ZAGOSPODAROWANIA I PLANY BOISKA WIELOFUNKCYJNEGO, BIEŻNI I SKOCZNI W D.L.			
Wykonanie opracowania:			
Projektował: mgr inż. Izabela Krusnicka Uprawnienia: architekt-inżynier	75.91/7z	Skala: 1:250 3/A	Nr Rys.
Sprawił/ził: arch. Izabela Krusnicka Uprawnienia: architekt-inżynier	351/68	04-2/009	