


LEGENDA :

- NAWIERZCHNIA Z KOSTKI GRANITOWEJ gr. 6cm LUB BETONOWEJ prod. Poz-Bruk typ NOSTALIT
kolor szary
- NAWIERZCHNIA Z KOSTKI GRANITOWEJ gr. 6cm LUB BETONOWEJ prod. Poz-Bruk typ RONDO
kolor jasnoszary
- NAWIERZCHNIA Z KOSTKI GRANITOWEJ gr. 6cm LUB BETONOWEJ prod. Poz-Bruk typ RONDO
kolor brązowy
- TRAWNIK
- KRZEW
- ŁAWKA dł. 2,0m
- ISTNIEJĄCE DRZEWA

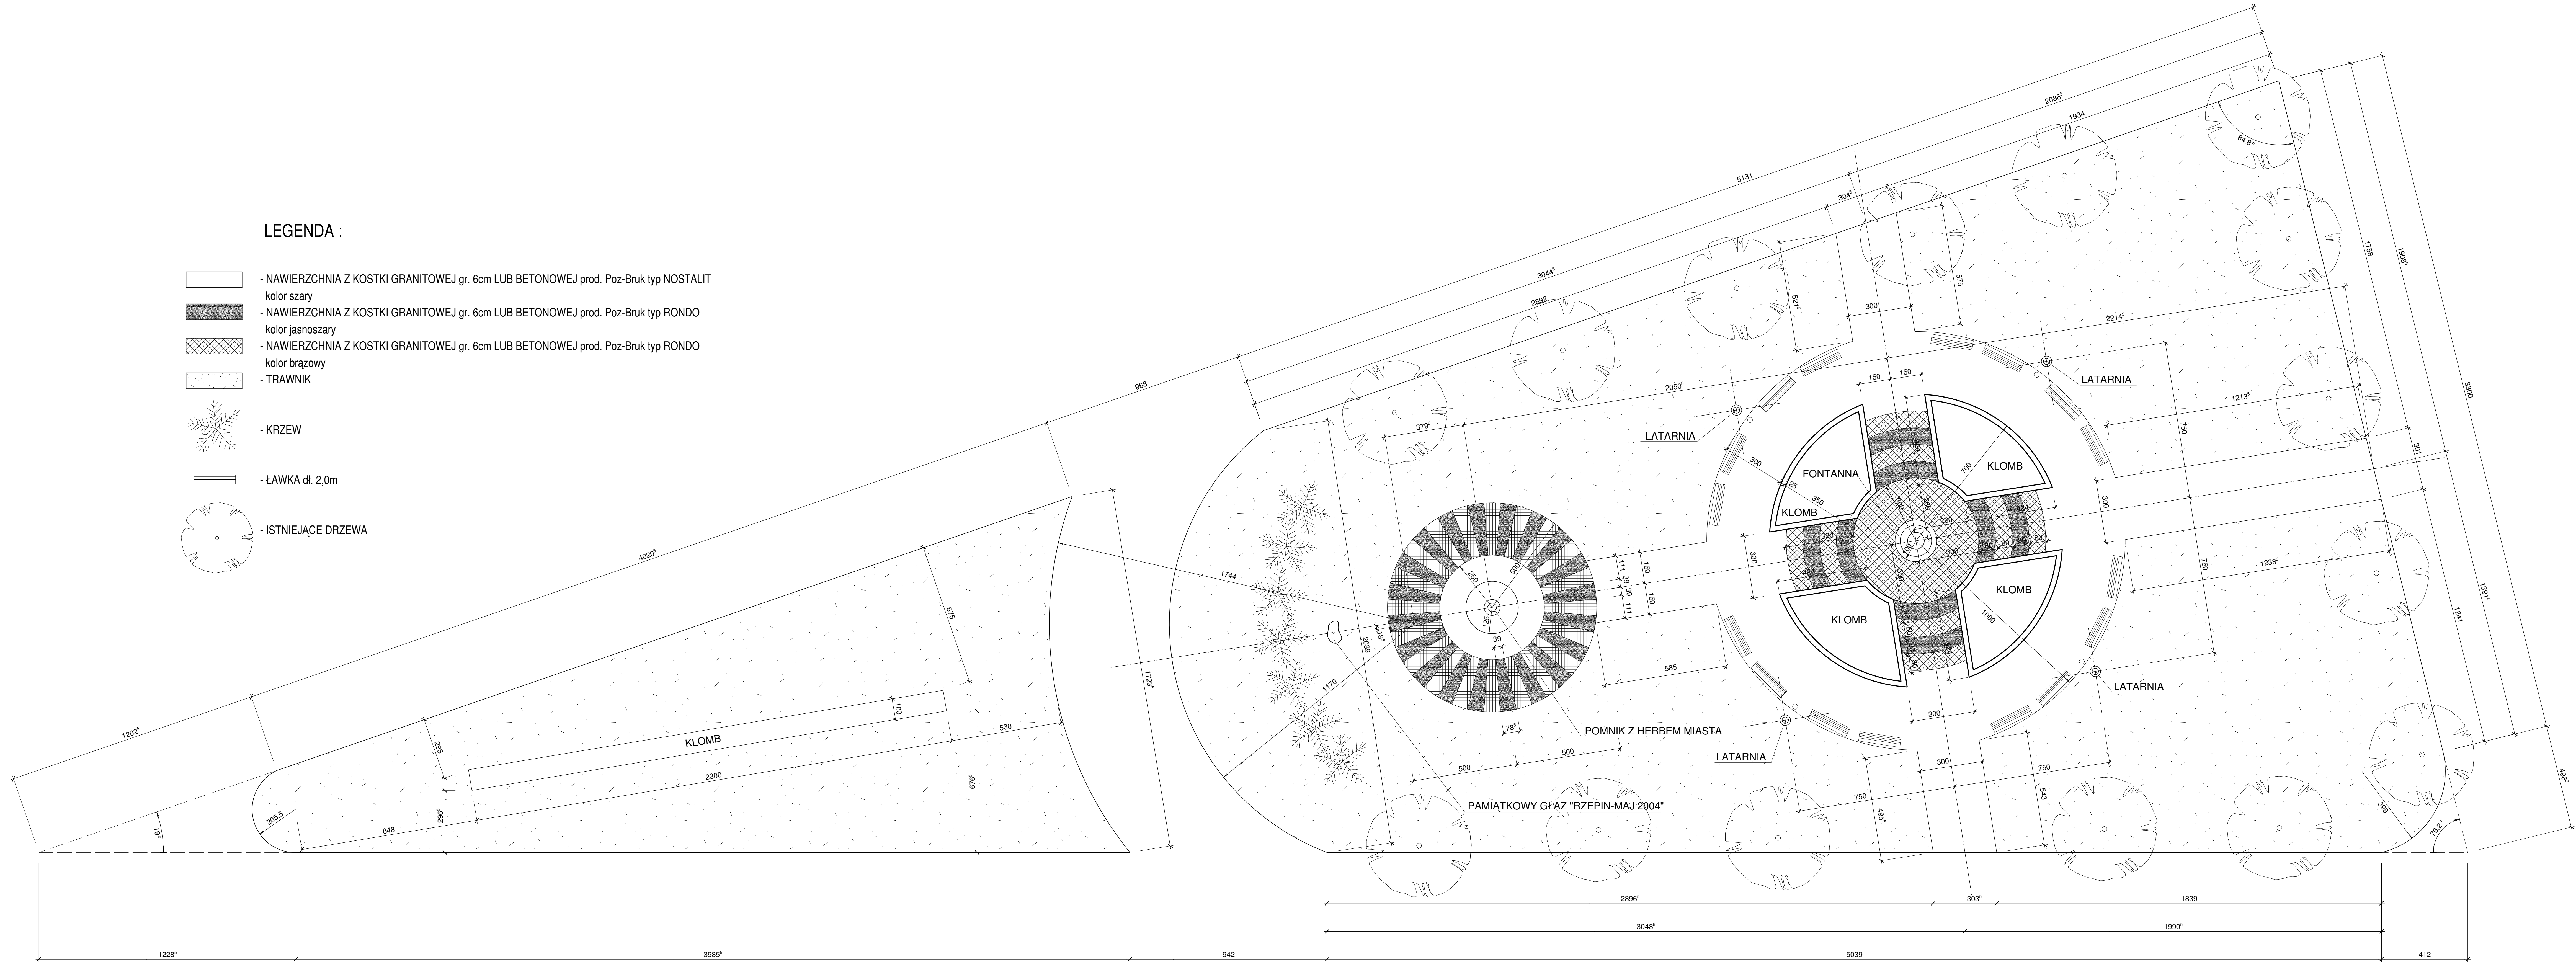

1. Uwagi i opisy zamieszczone w części opisowej stanowią integralną część niniejszego opracowania. 2. Projekt jest chroniony Prawem Autorskim - nie może być powielany lub udostępniany osobom trzecim bez pisemnej zgody właściciela, z wyjątkiem autoryzacji.			
archimax		80-588 Polesie ul. Główna 114 ul. 01 66 20 039 fax 01 66 20 016 e-mail: archimax@archimax.pl	
Projektował :	mgr inż. arch. Piotr Szabelski	11/PW/92	Podpis :
Sprawdził :	mgr inż. arch. Alina Antoniewicz	167/PW/93	
Kreślił :	mgr inż. arch. Piotr Szabelski	11/PW/92	
Data oprac.:	04.2008	Skala:	ARCHITEKTURA
Treść opracowania:	PROJEKT ZAGOSPODAROWANIA TERENU		
Inwestor :	URZĄD MIEJSKI W RZEPINIE Rzepin pl.Ratuszowy 1		
Obiekt :	REMONT PLACU Rzepin al.Wolności / ul.Dworcowa		
Treść rysunku:	PLAN ZAGOSPODAROWANIA TERENU		
Skala :	1 : 100	Nr rys.:	2
Wyd.:	01	Nr str. projektu:	01