


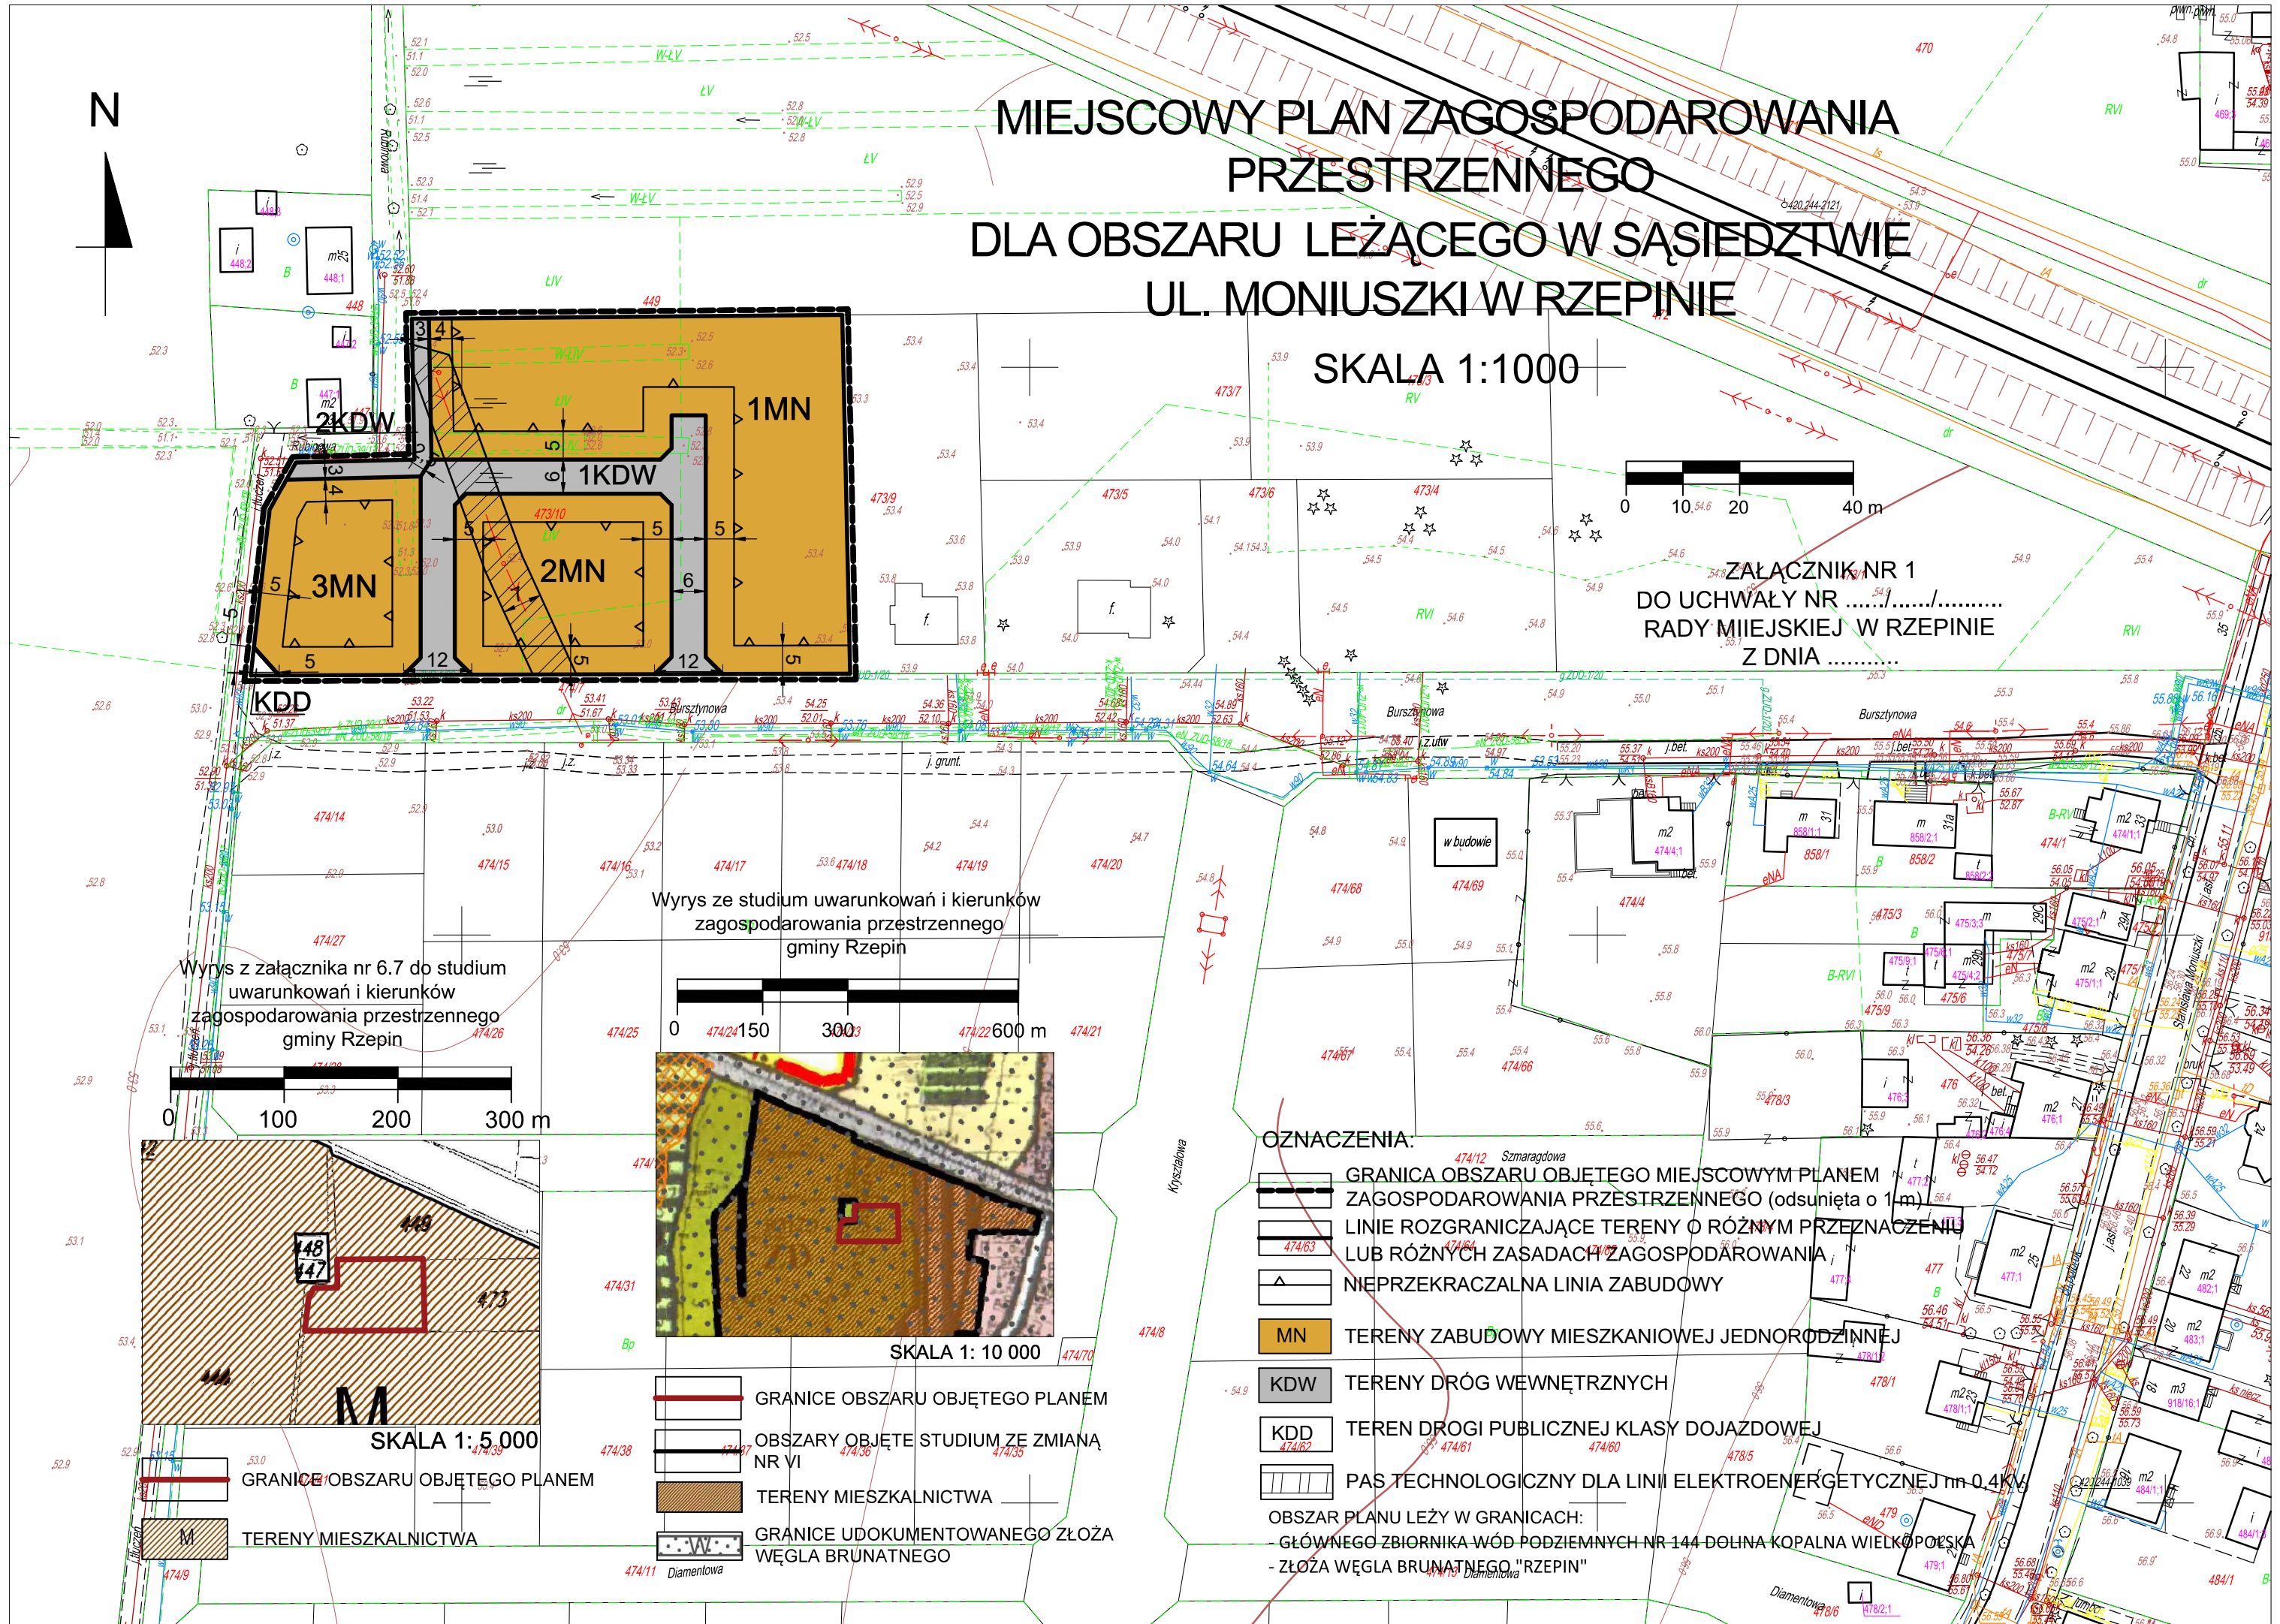

MIEJSCOWY PLAN ZAGOSPODAROWANIA
PRZESTRZENNEGO
DLA OBSZARU LEŻĄCEGO W SĄSIEDZTWIE
UL. MONIUSZKI W RZEPINIE

SKALA 1:1000

ZAŁĄCZNIK NR 1
DO UCHWAŁY NR
RADY MIEJSKIEJ W RZEPINIE
Z DNIA



Wyrys z załącznika nr 6.7 do studium
uwarunkowań i kierunków
zagospodarowania przestrzennego
gminy Rzepin

Wyrys ze studium uwarunkowań i kierunków
zagospodarowania przestrzennego
gminy Rzepin

OZNACZENIA:

- GRANICA OBSZARU OBJĘTEGO MIEJSCOWYM PLANEM ZAGOSPODAROWANIA PRZESTRZENNEGO (odsunięta o 1 m)
- LINIE ROZGRANICZAJĄCE TERENY O RÓŻNYM PRZEZNACZENIU LUB RÓŻNYCH ZASADACH ZAGOSPODAROWANIA
- NIEPRZEKRACZALNA LINIA ZABUDOWY
- MN TERENY ZABUDOWY MIESZKANIOWEJ JEDNORODZINNEJ
- KDW TERENY DRÓG WEWNĘTRZNYCH
- KDD TEREN DROGI PUBLICZNEJ KLASY DOJAZDOWEJ
- PAS TECHNOLOGICZNY DLA LINII ELEKTROENERGETYCZNEJ 10 kV

OBSZAR PLANU LEŻY W GRANICACH:
- GŁÓWNEGO ZBIORNIKA WÓD PODZIEMNYCH NR 144 DOLINA KOPALNA WIELKOPOLSKA
- ZŁOŻA WĘGLA BRUNATNEGO "RZEPIN"

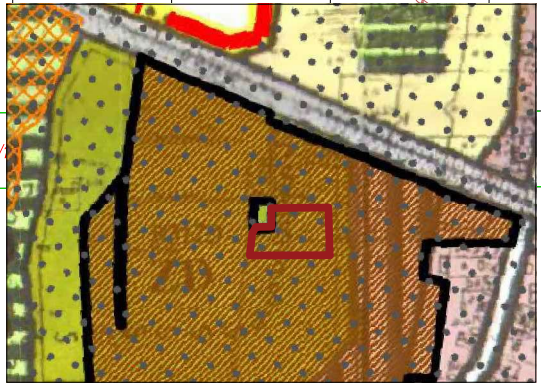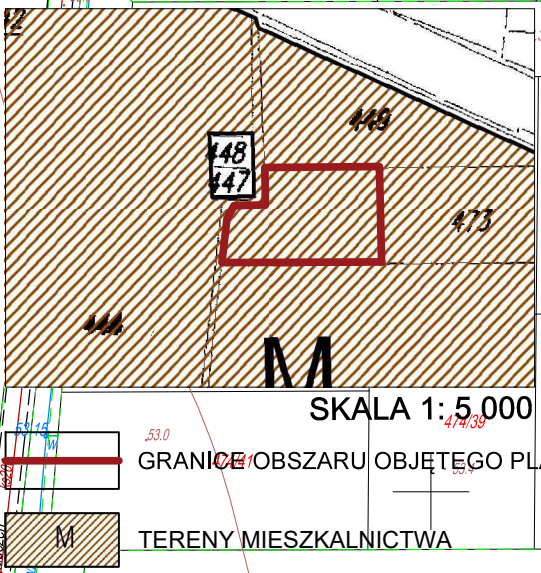

- GRANICE OBSZARU OBJĘTEGO PLANEM
- OBSZARY OBJĘTE STUDIUM ZE ZMIANĄ NR VI
- TERENY MIESZKALNICTWA
- GRANICE UDOKUMENTOWANEGO ZŁOŻA WĘGLA BRUNATNEGO