


MAPA POCHODNA
z mapy zasadniczej
ark. mapy 420.241.0411, 413
skala: 1:500

Mapa aktualizowana do celów projektowych
w zakresie działki nr 209, 213/61.
Stan na maj 2004 r.
KERG 871- 3/2004

WENTRYKA I WENTRYZACJA
USŁUGI GOSPODARSTWA
ul. Al. Piłsudskiego 175 69-101 Stronie
TEL. 088-102-13 14
MIP 69-102-13 14 typowa dwuskrzydło
szer.- 6,0 m, wys. -1,5 m

NIENHYKA ROZUM
 Georgia University
 of Science and Arts
 1100 University Dr.
 Marietta, GA 30067
 404/575-1234

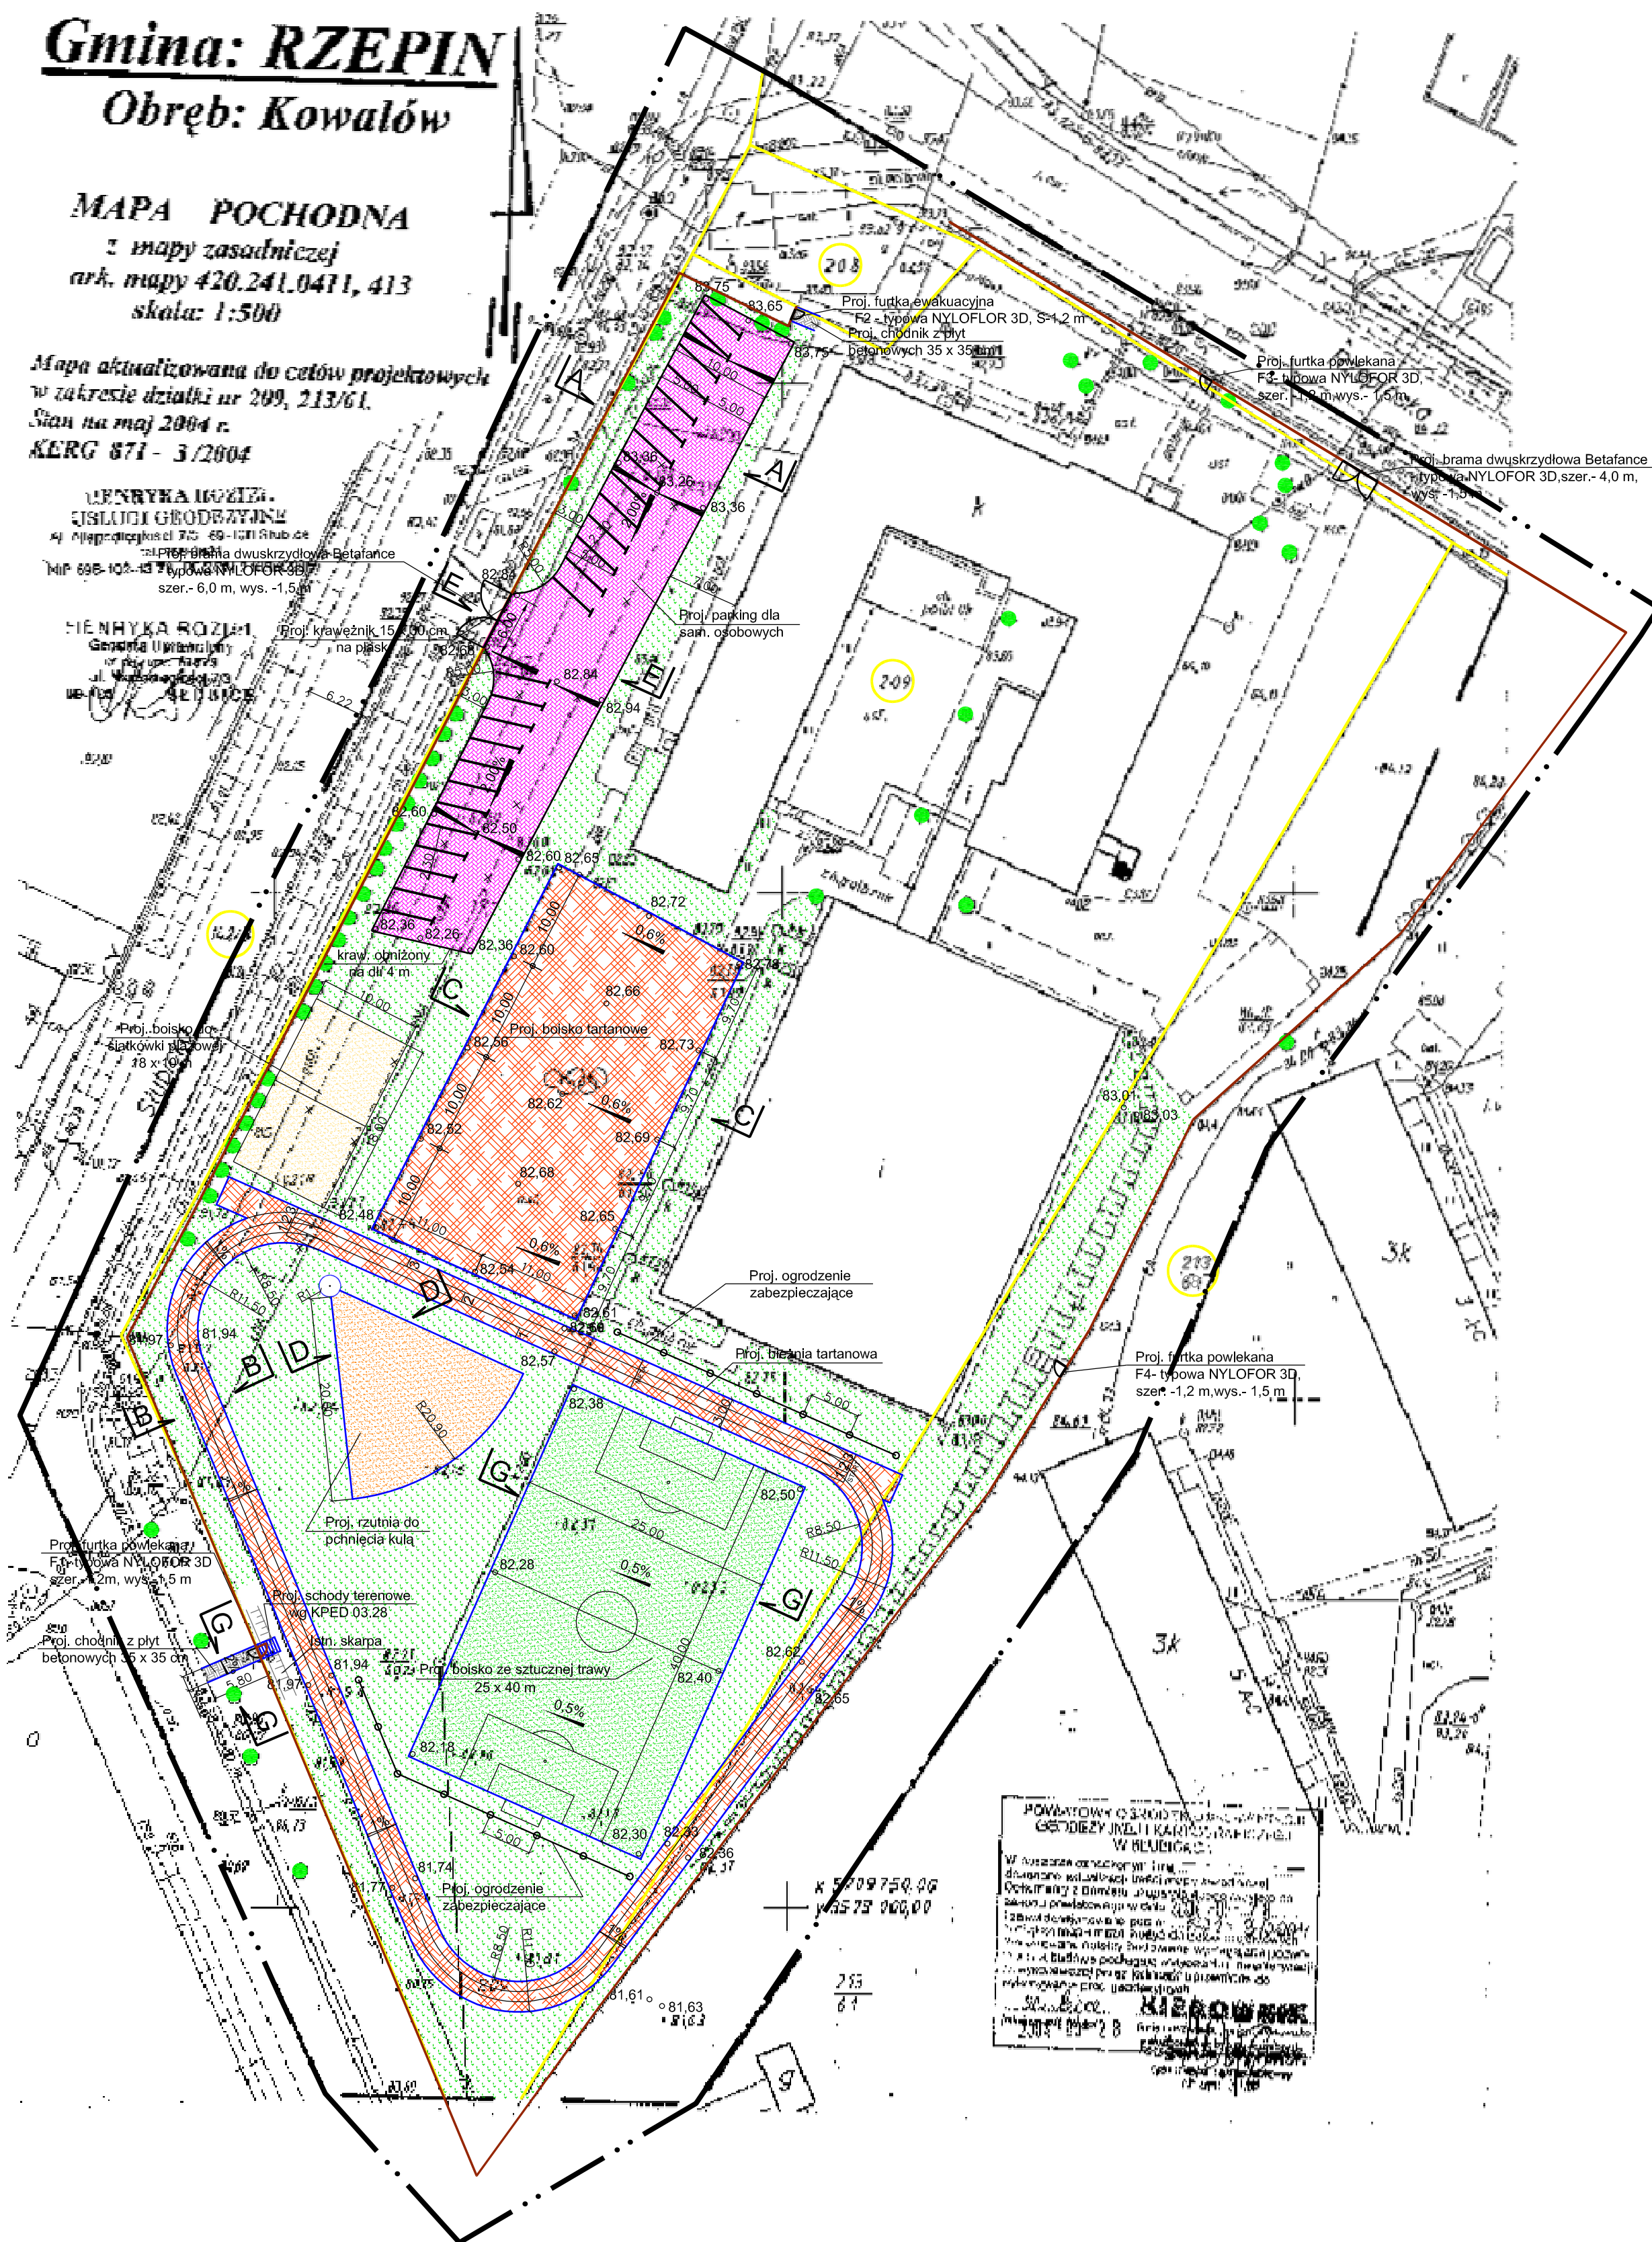

LEGENDA:

- zakres opracowania,
granicie działek,
proj. krawężnik betonowy 15 x 30 cm,
proj. obrzeże betonowe 8x30 cm,
proj. nawierzchnia z maczki ceglanej,
proj. nawierzchnia z tartanu,
proj. nawierzchnia z płyt azurowych,
proj. nawierzchnia z piasku,
nawierzchnia z żużla do likwidacji,
drzewa isth.
proj. krawężnik betonowy 15 x 30 cm na płask,
proj. nawierzchnia z płyt betonowych 35 x35 cm,
proj. nawierzchnia boiska ze sztucznej trawy,
proj. ogrodzenie systemowe Betafence,
NYLOFOR 3D, wys-1,5 m,

BIURO DROGOWE "TRASA" mgr inż. Wojciech Przytycki		69-110 Rzepin, ul. Konwiktowa 1 Kom: 682438185 NIP 926-160-46-02 REGON 211264483	
PROJEKT:	"GAZOSPODAROWANIE TERENU WOKÓŁ SZKOŁY PODSTAWOWEJ W KOWALOWIE"		
RYSUINEK:	PROJEKT GAZOSPODAROWANIA TERENU SKALA 1:500		
DZIAŁKA NR 209, 213/61			
OBIEKTY:	PARKING OBIEKTY SPORTOWE	uprawnienia: data i podpis:	nr rys.
PROJEKTANT:	mgr inż. Wojciech Przytycki	LES-50015-19-00007 w sporządzonej w sporządzonej	03.2009
OPRACOWAŁ:	mgr inż. Wojciech Przytycki	mgr inż. Wojciech Przytycki w sporządzonej	03.2009
DATA: MARZEC 2009			